




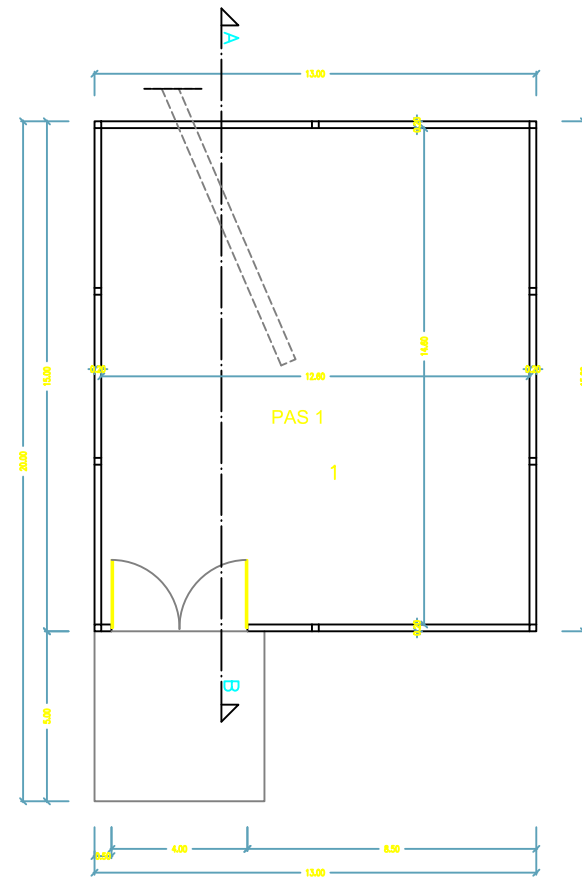

Planta 6 cota 3.00

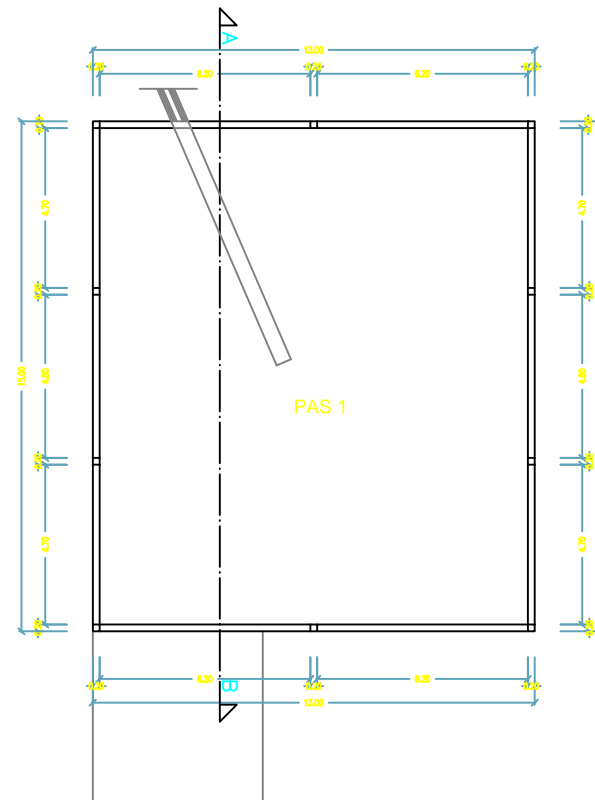

Planta 6 cota 5.50

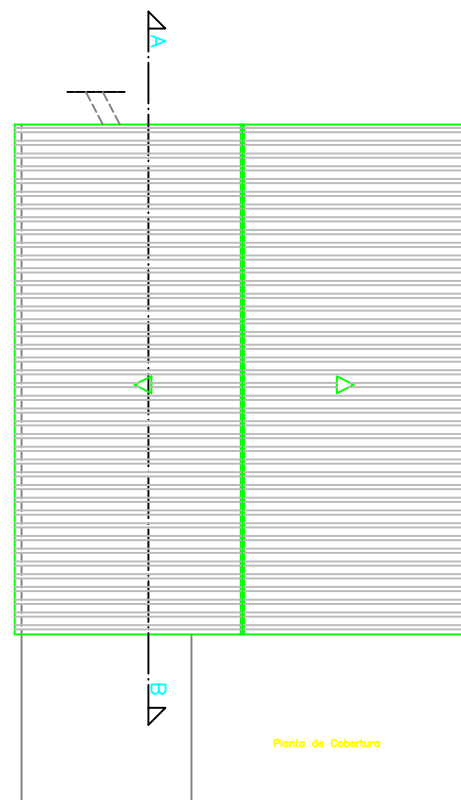

Planta de Cobertura

LEGENDA :

1 — Armazém de estrume
 Área Útil = 183,96 m²
 Área de Implantação = 195,00 m²
 Área de Construção = 220,00 m²
 Área de Coberta = 201,00 m²

PAS1 — Parque de armazenamento de Sub—produtos



Torreão das Naveiras, 4
 2240-120 Ferreira do Zêzere

Tel: +351 249 302 810
 Mail: gpa@arquitetos.com

Requerente:

UNIOVO S. A.

Projecto:
 Instalação Avícola VGII e VGV
 Pavilhão 3

Local:
 Vale Gadão - Areias
 Ferreira do Zêzere

Fase:
 E.I.A - Licenciamento Ambiental

Designação:
 Armazém de Estrume
 Plantas

Técnico Responsável:

Câmara:
 Ferreira do Zêzere

Processo N.º: 31/2019 Data: Jul,19 Escala: 1:100 Des. Desenho nº: