


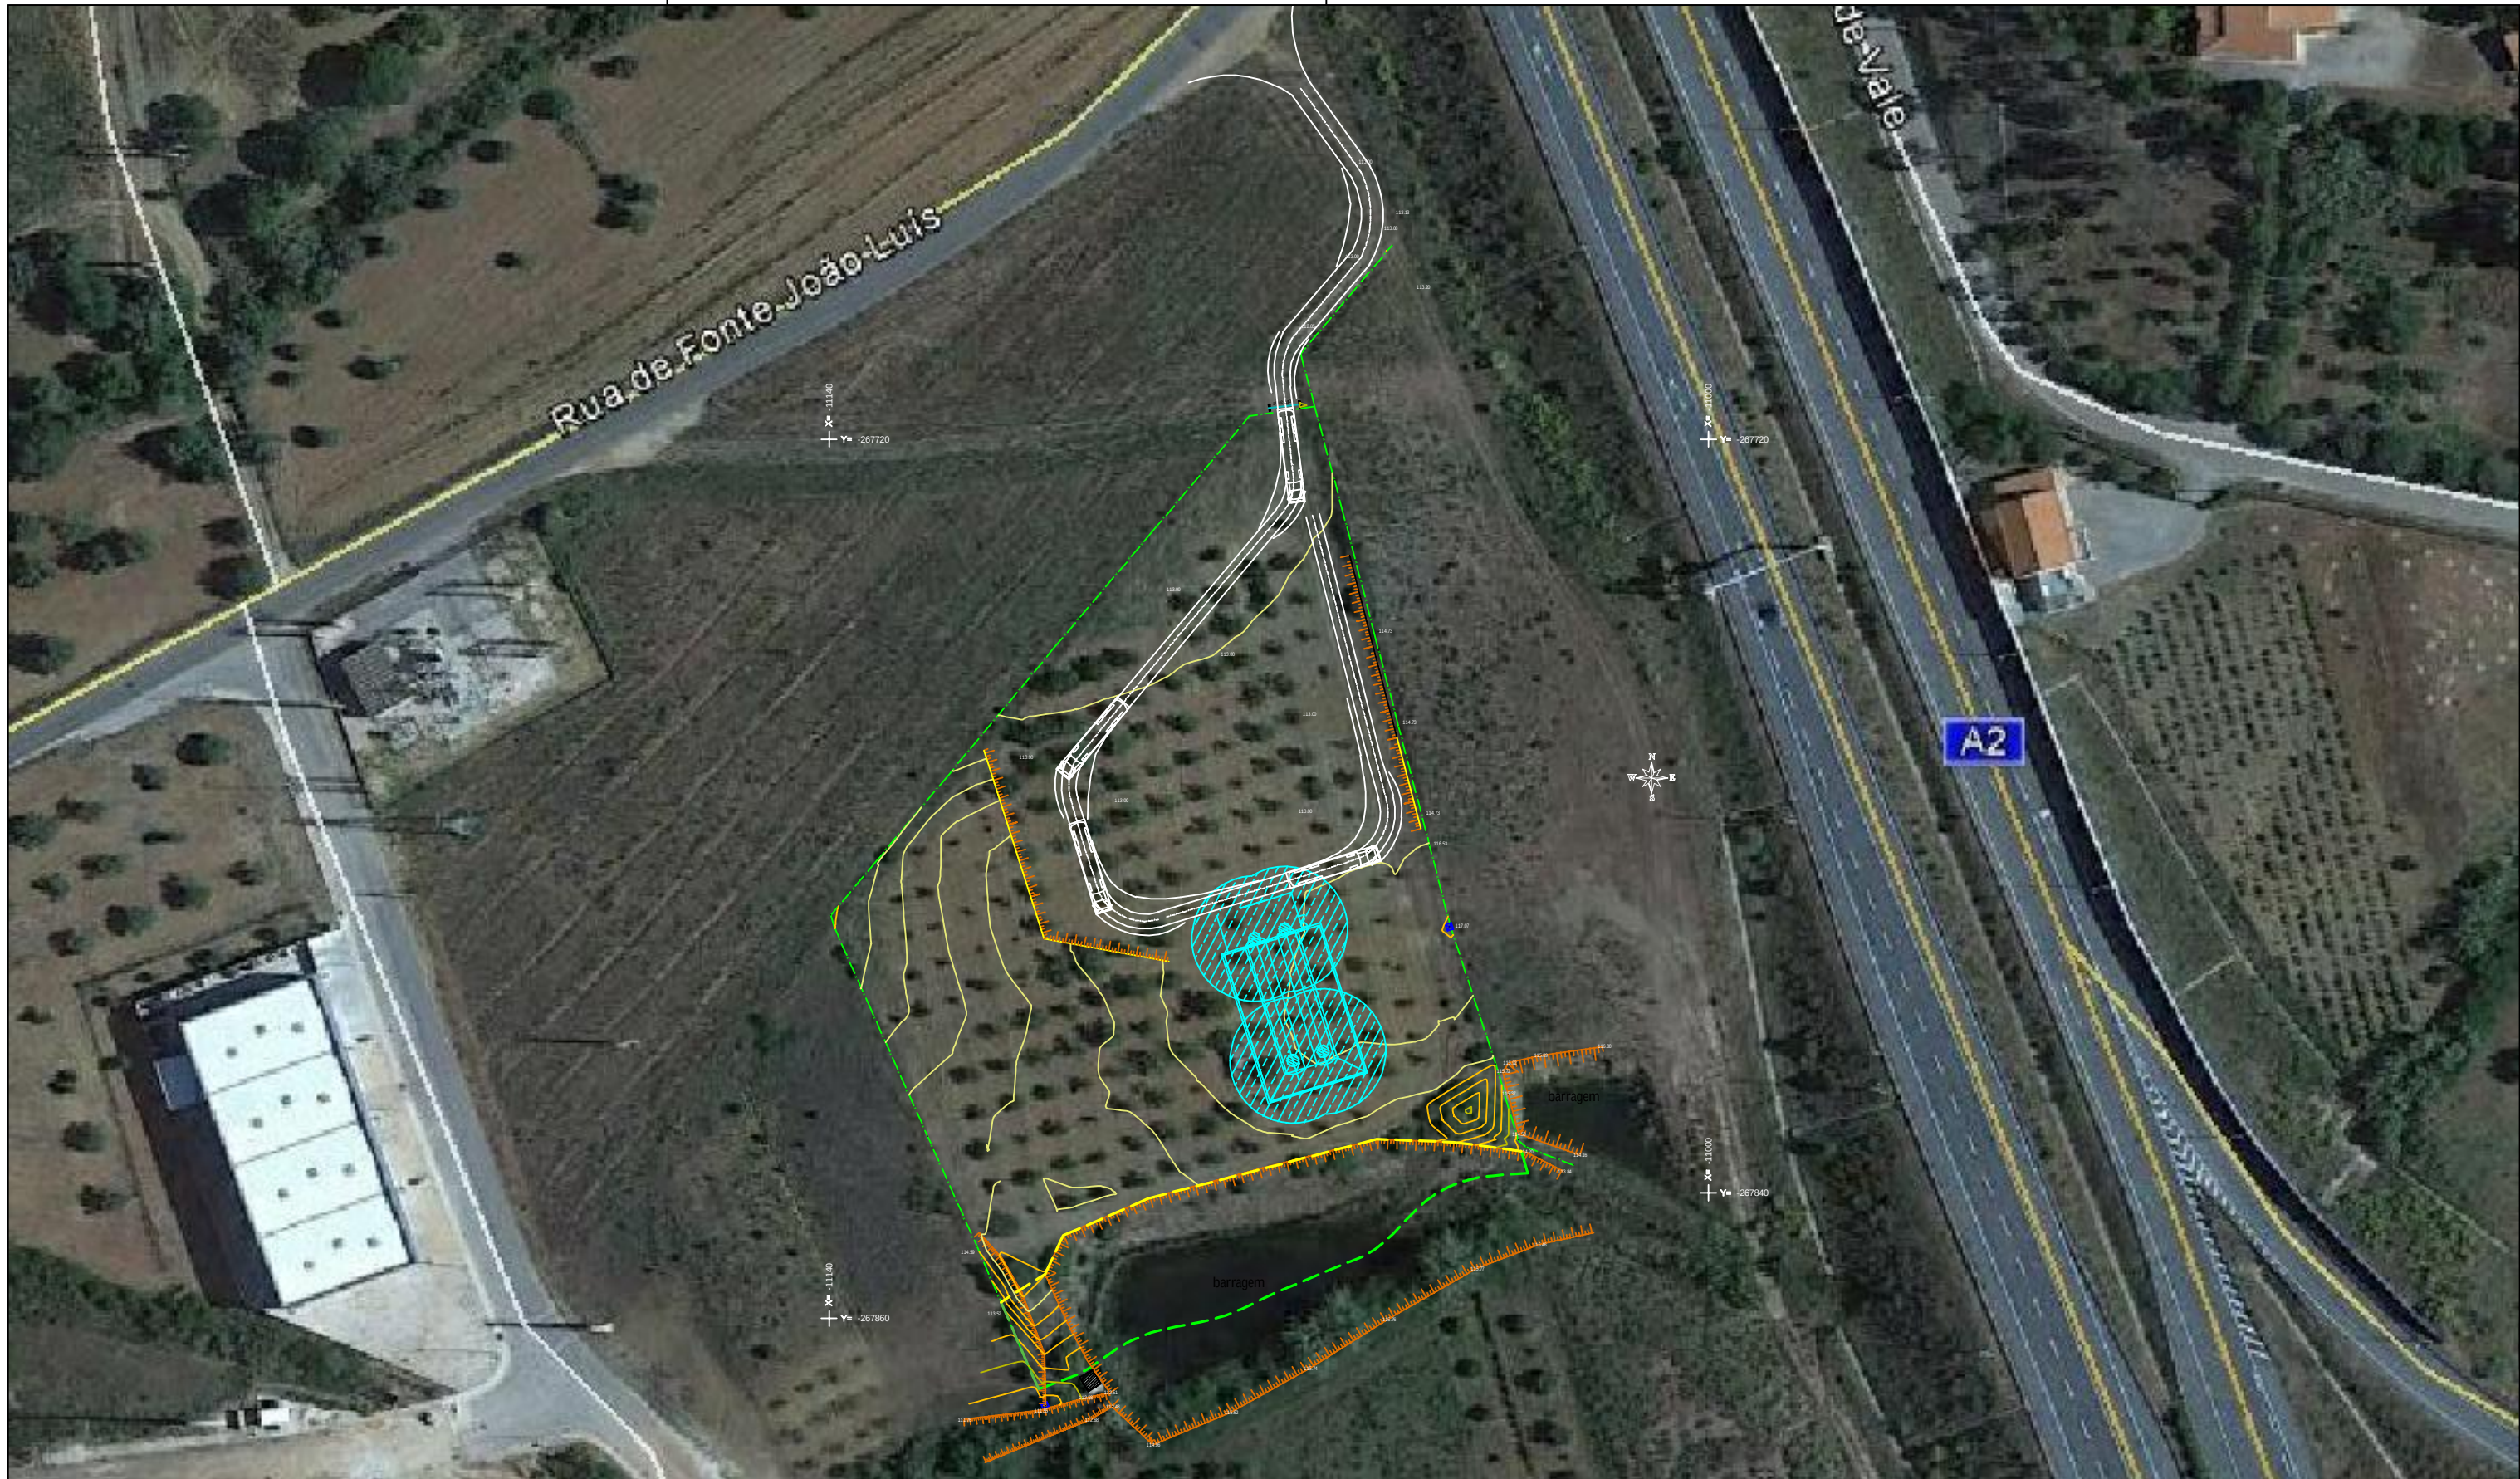

	Desenhou	29/01/2018	Pedro Cunha	Lusiadagas	
	Verificou	29/01/2018	Carlos Sousa		
	Aprovou	29/01/2018	Paulo Santos		
	Escalas	Parque de Armazenagem de GPL Ribeira do Meirinho, S Bartolomeu Messines, Silves			Ficheiro 1701-DES-G-10-B
	1:1000				Desenho nº 1701-DES-G-10-B
	Escala Plot	Implantação do parque Acesso e circulação Base Google Earth			
	Tolerâncias				