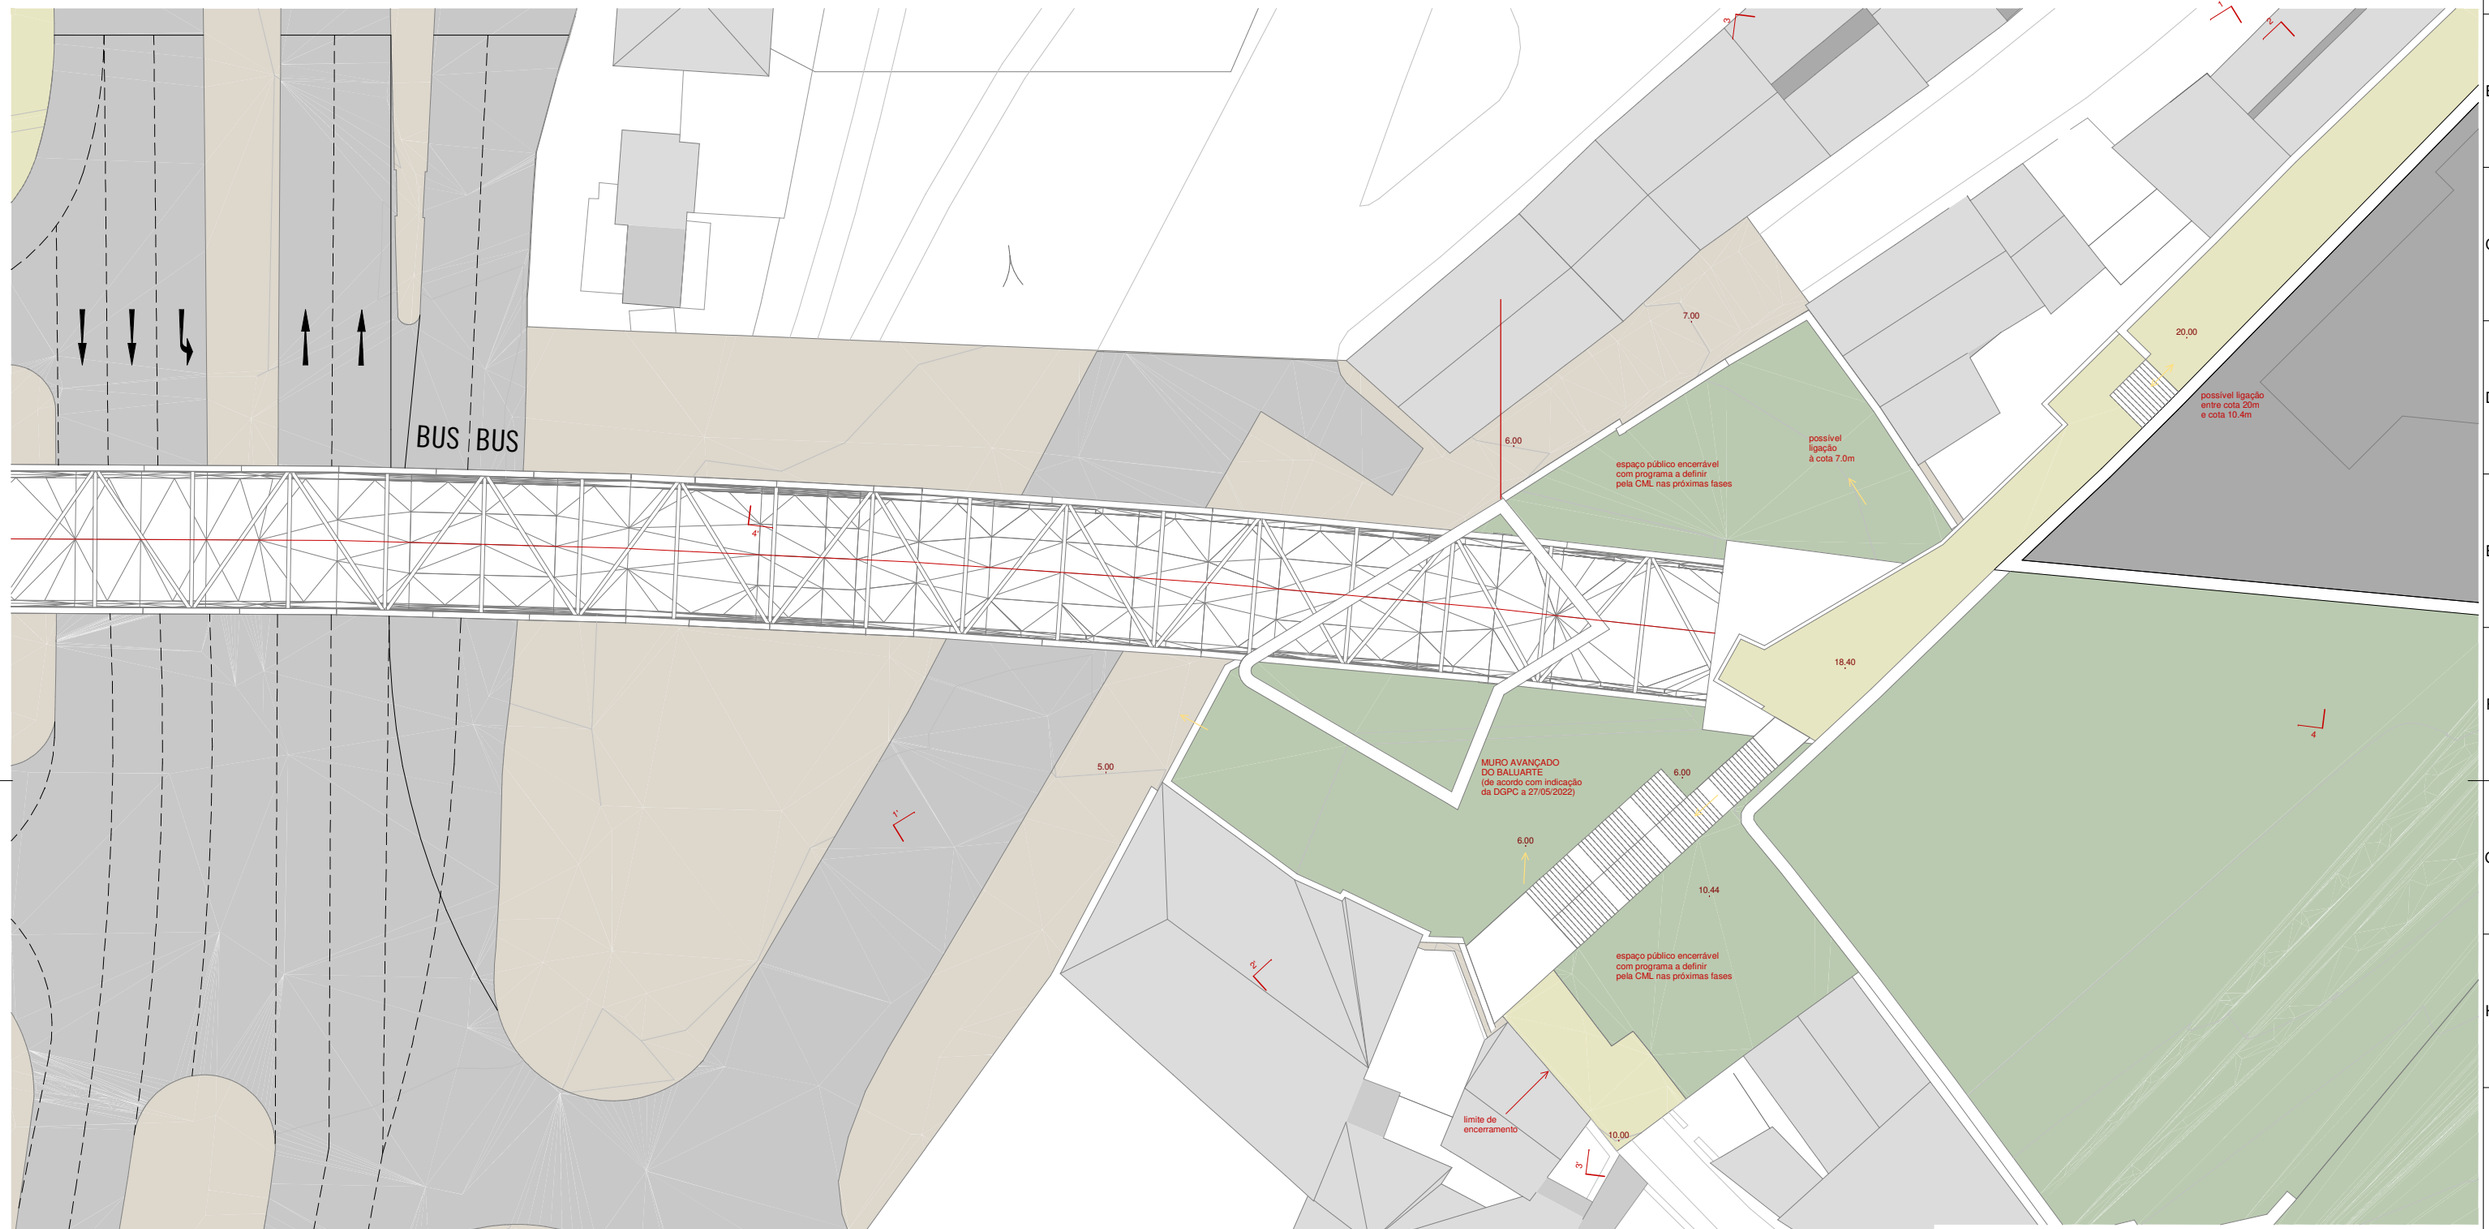

*estrutura arquitetónica de cronologia anterior à fortaleza seiscentista, de acordo com informação DGPC 27.05.2022.
Implantação a confirmar nas fases seguintes de projeto, após levantamento topográfico (dependente de autorização para acesso ao local)

ALTERAÇÕES		DATA	DES.	VERIF.

Data:

Aprov.

Verif.

Proj.

Des.

PROLONGAMENTO DA LINHA VERMELHA
S. SEBASTIÃO - ALCÂNTARA
PROJETO DE EXECUÇÃO

ARQUITETURA
ESTAÇÃO DE ALCANTARA

PLANTA COBERTURA
VIADUTO E BALUARTE

Metropolitano de Lisboa

Escalas:

Des. nº ML134361 F. /

Alter.

Substituí

Substituído

Nº SAP —

Versão

Folha

CAMPO GRANDE — TROÇO B5 — PK211 — TROÇO B4 — C. OURIQUE — PK215 — TROÇO B3 — JR. SANTO — TROÇO B2 — ALCÂNTARA — PK217 — TROÇO B1

MOTA-ENGIL ENGENHARIA
coba
JET
JLCM
TALPROJECTO

Aprov. AIRES MATEUS

Verif. AIRES MATEUS

Proj. AIRES MATEUS

Des. AIRES MATEUS

Identificação Empresa Projetista:
COBA / JET SJ / JLCM / TALPROJECTO

Escalas: 1/200 @A1
1/400 @A3

Folha: 01/01

Desenho nº LVSSA MSA PE ARQ EST AC DW 065017 0 (01-01)

Alter.

Desenho elaborado/adaptado sobre as bases editáveis do Programa Preliminar do Prolongamento da Linha Vermelha entre S. Sebastião e Alcântara, do Metropolitano de Lisboa, E.P.E.