


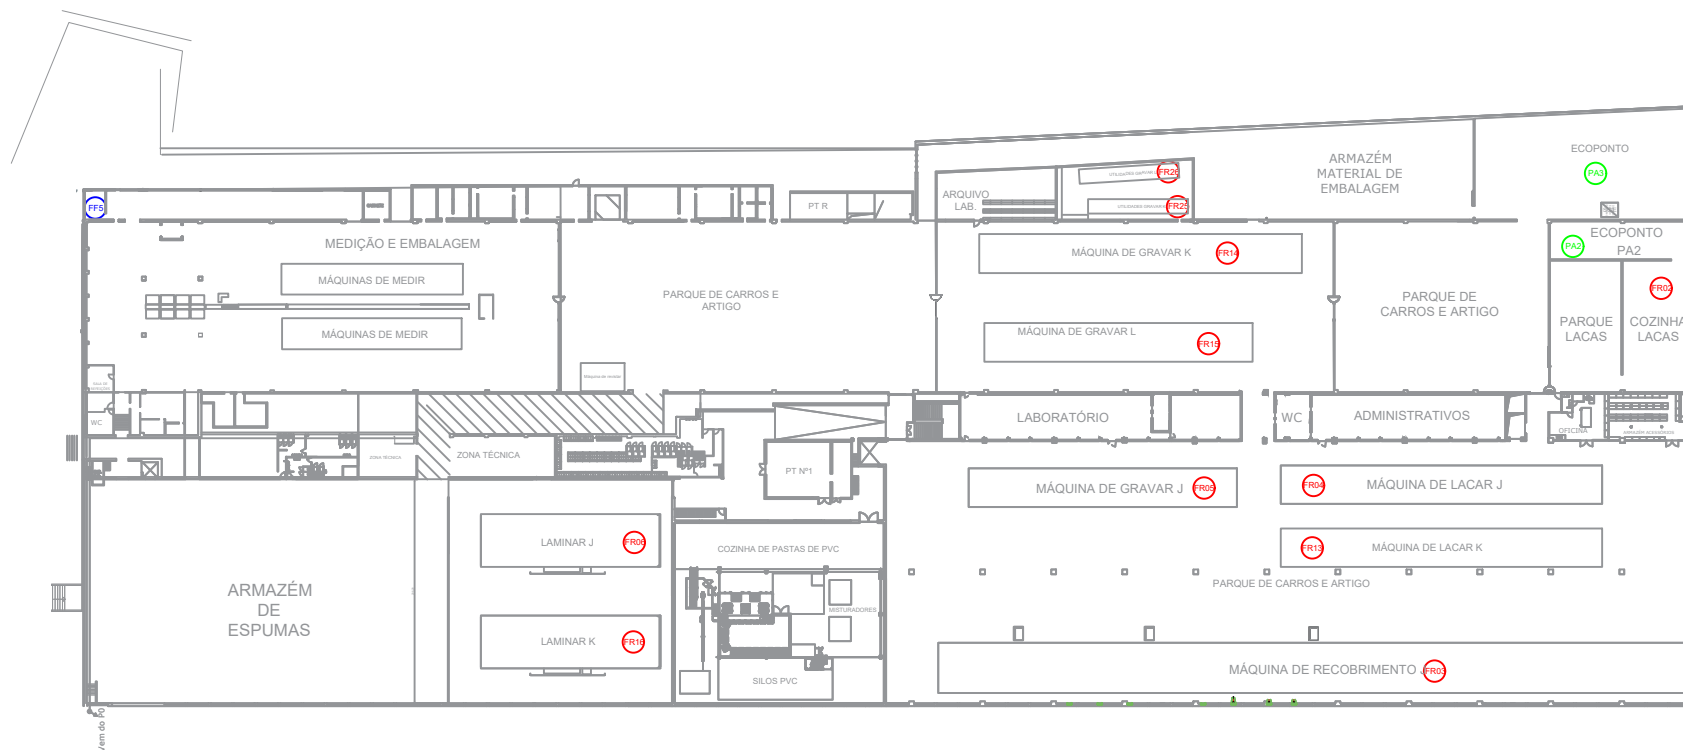

LEGENDA

- (FR00) Fontes de ruído
- (FFJ0) Emissão Pontual
- (PA0) Parque resíduos

ALTERA	DESCRIÇÃO			
A				
B				
C				
D				
		DEPARTA	DESENHO Nº	
		SUBSTITUI	Nº	DATA
TMG AUTOMOTIVE 2 RUA COMENDADOR MANUEL GONÇALVES VILA NOVA DE FAMALICÃO		PROJECTOU/DESENHOU	DATA	
PLANTA PISO 1		VISTO	A	B
		ALTERAÇÕES	C	D
		ESCALA	1/1000	