




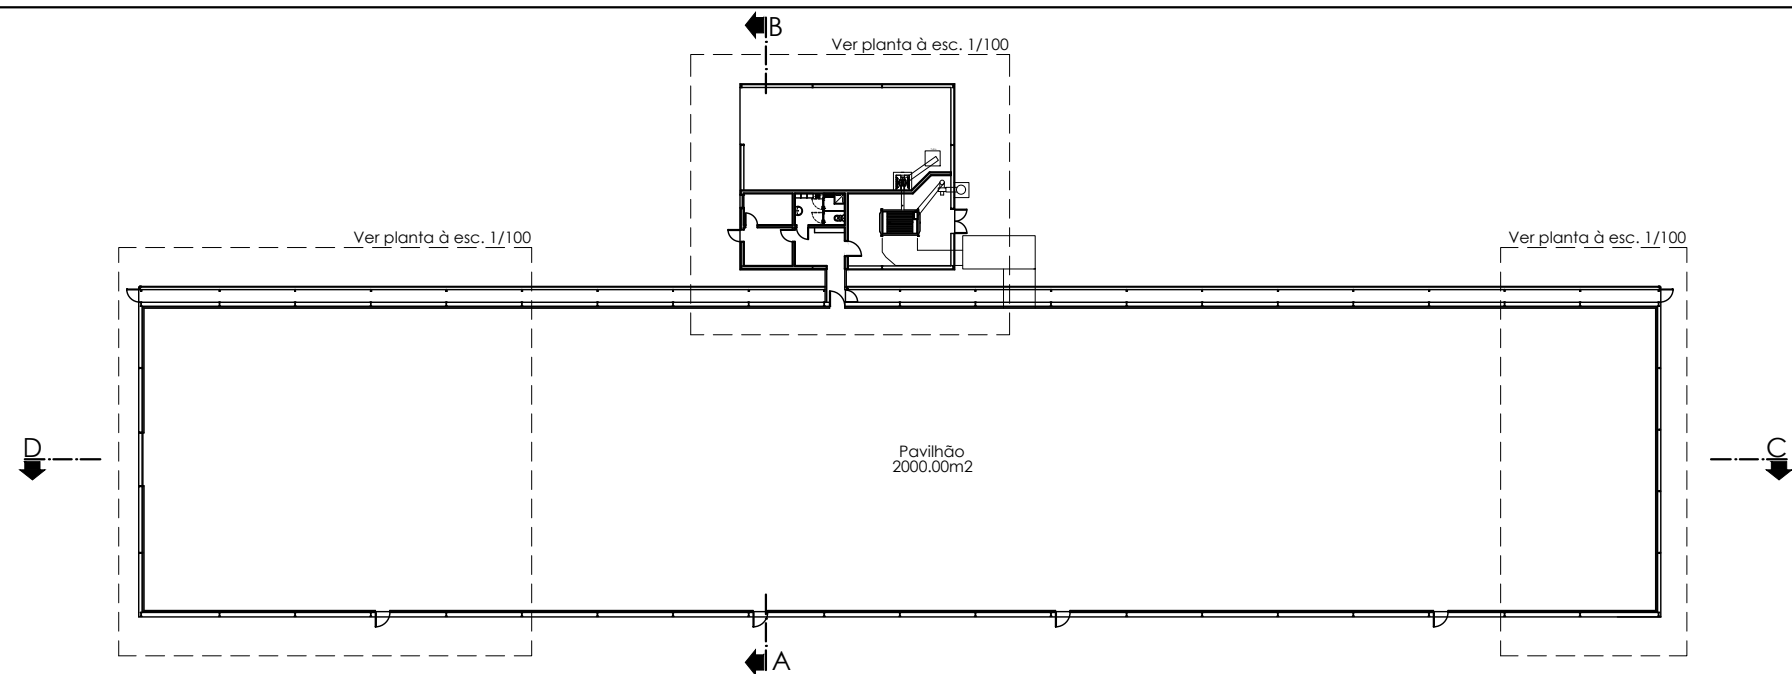


Planta do rés do chão  
(proposto)

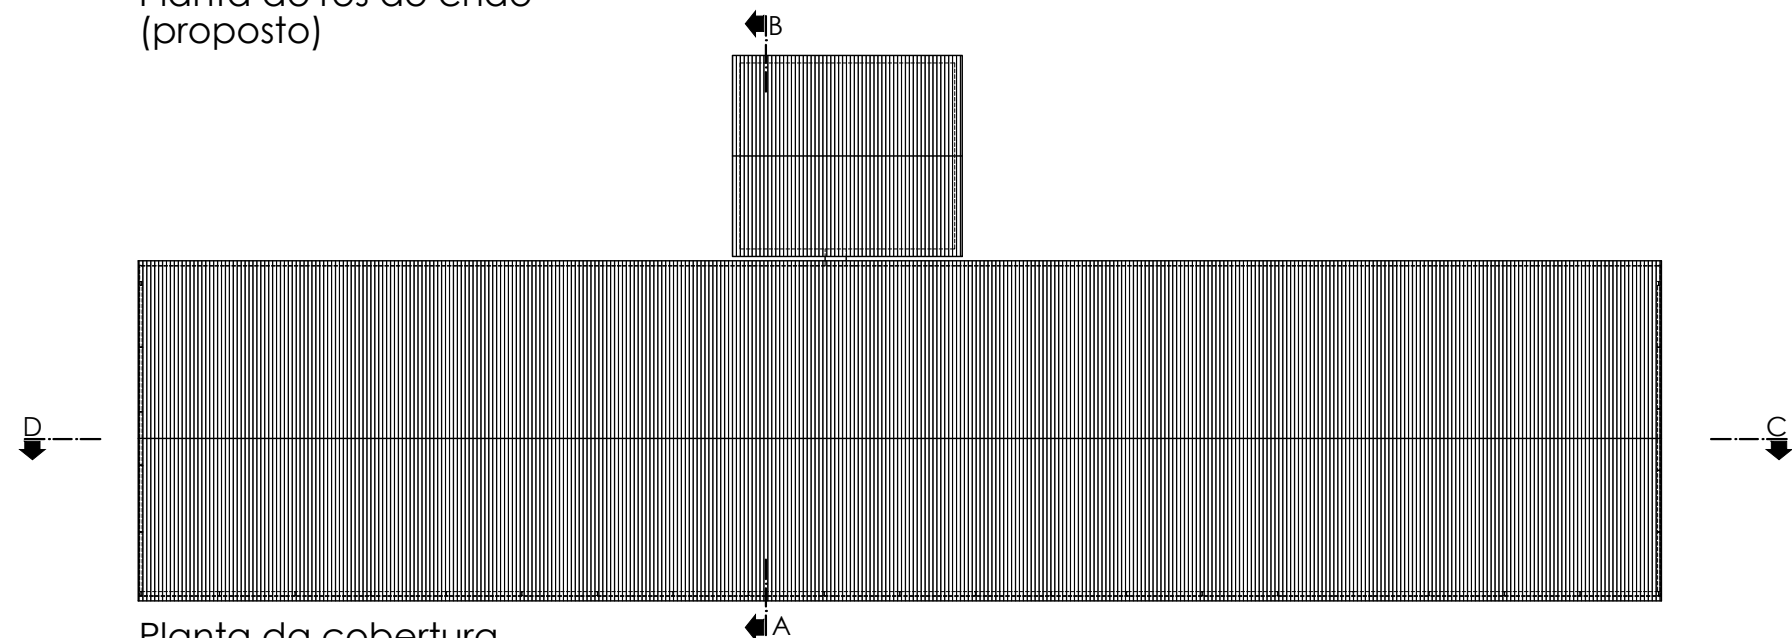


Planta da cobertura  
(proposto)

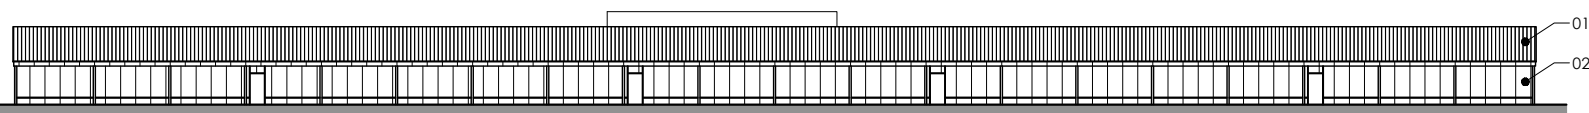


Alç. principal  
(proposto)

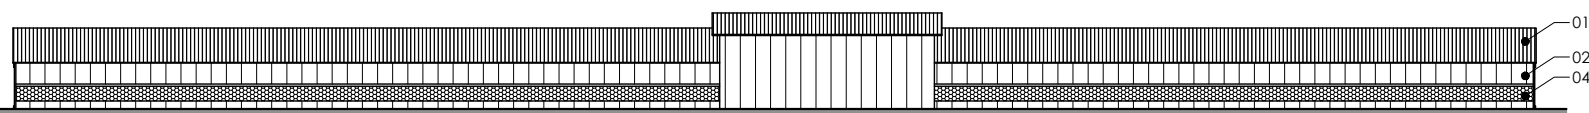


Alç. posterior  
(proposto)

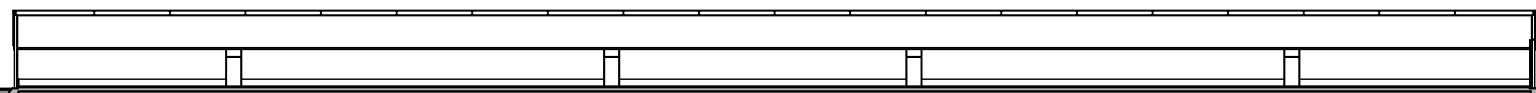


Corte C - D  
(proposto)

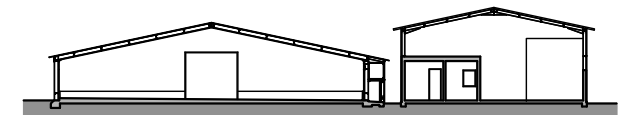

Corte A - B  
(proposto)

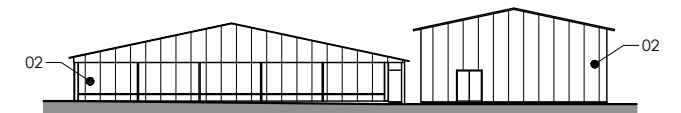

Alç. lat. direito  
(proposto)

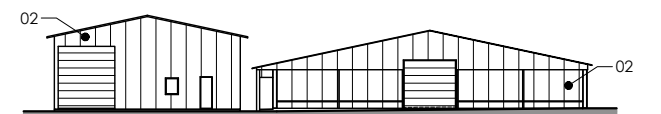

Alç. lat. esquerdo  
(proposto)

LEGENDA

| ELEMENTOS | MATERIAIS               | CORES  |
|-----------|-------------------------|--------|
| 01        | Chapa perfilada         | Branca |
| 02        | Painel sandwich         | Branca |
| 03        | Pilares metálicos       | Cinza  |
| 04        | Favos                   | Branca |
| 05        | Caixilharia em alumínio | Branca |

Carlos Ramos Rodrigues Carvalho

Vale do Porco - Vilarinho - Oliveira de Frades



Plantas, alçados e cortes (proposto)

Alteração de aviário

Arquitectura


esc. 1/500

03

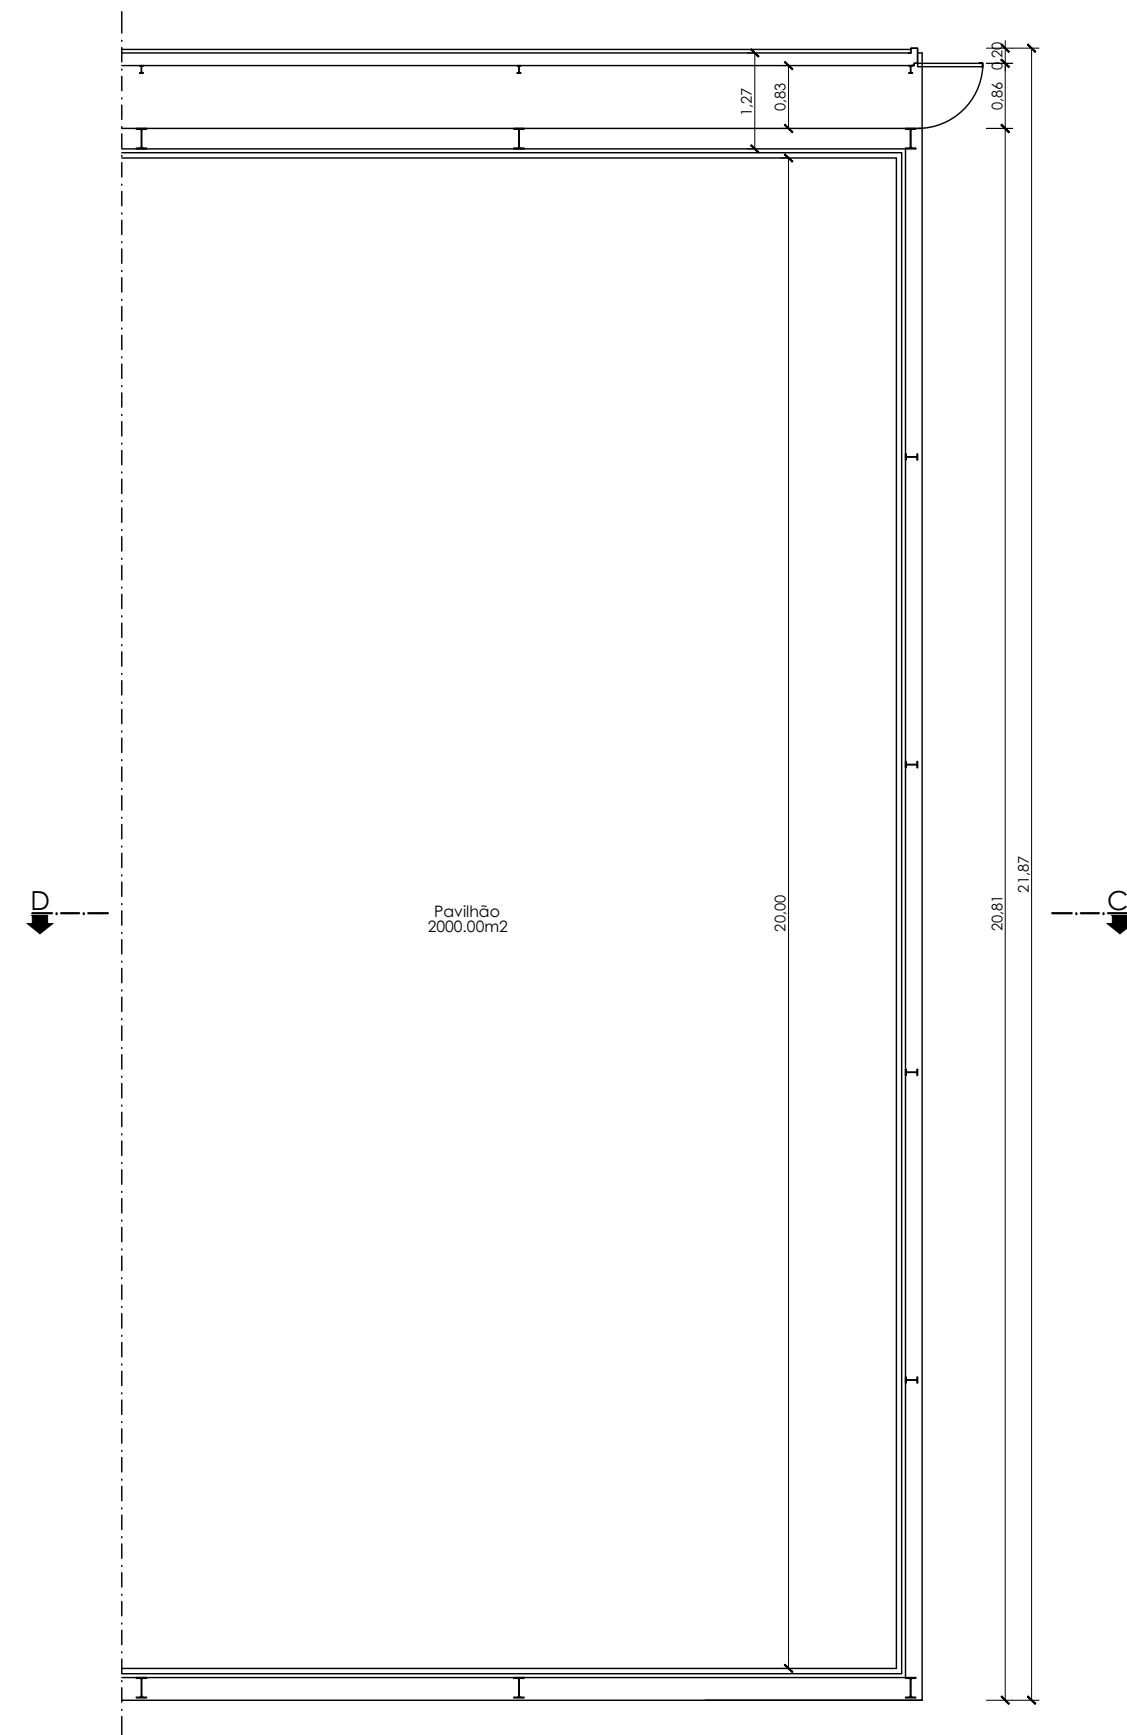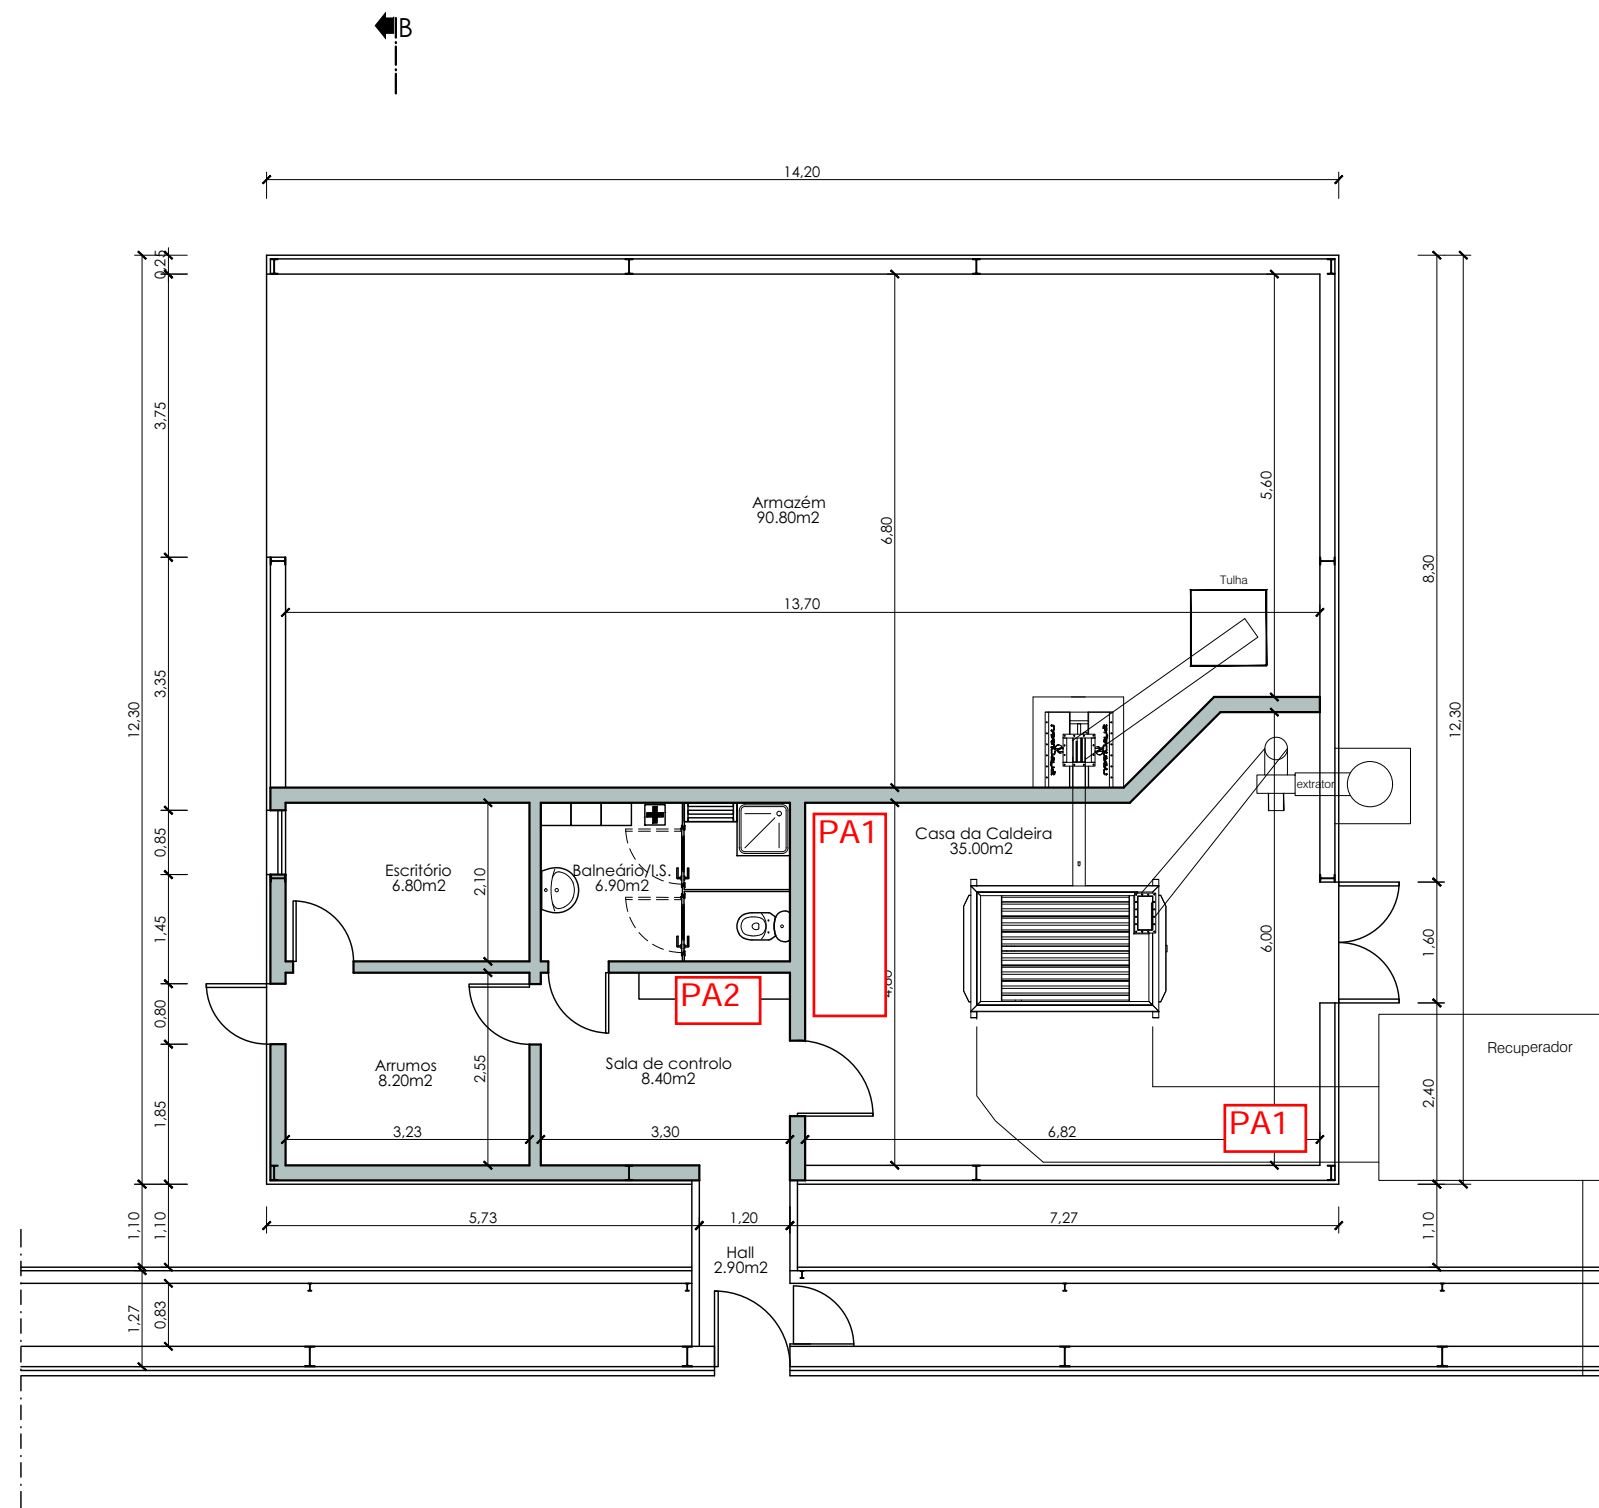


Planta do rés-do-chão  
(proposto)

|                                                |                      |            |    |
|------------------------------------------------|----------------------|------------|----|
| Carlos Ramos Rodrigues Carvalho                | Alteração de aviário |            | 04 |
| Vale do Porco - Vilarinho - Oliveira de Frades |                      |            |    |
| Planta do rés do chão (proposto)               | Arquitectura         | esc. 1/100 |    |

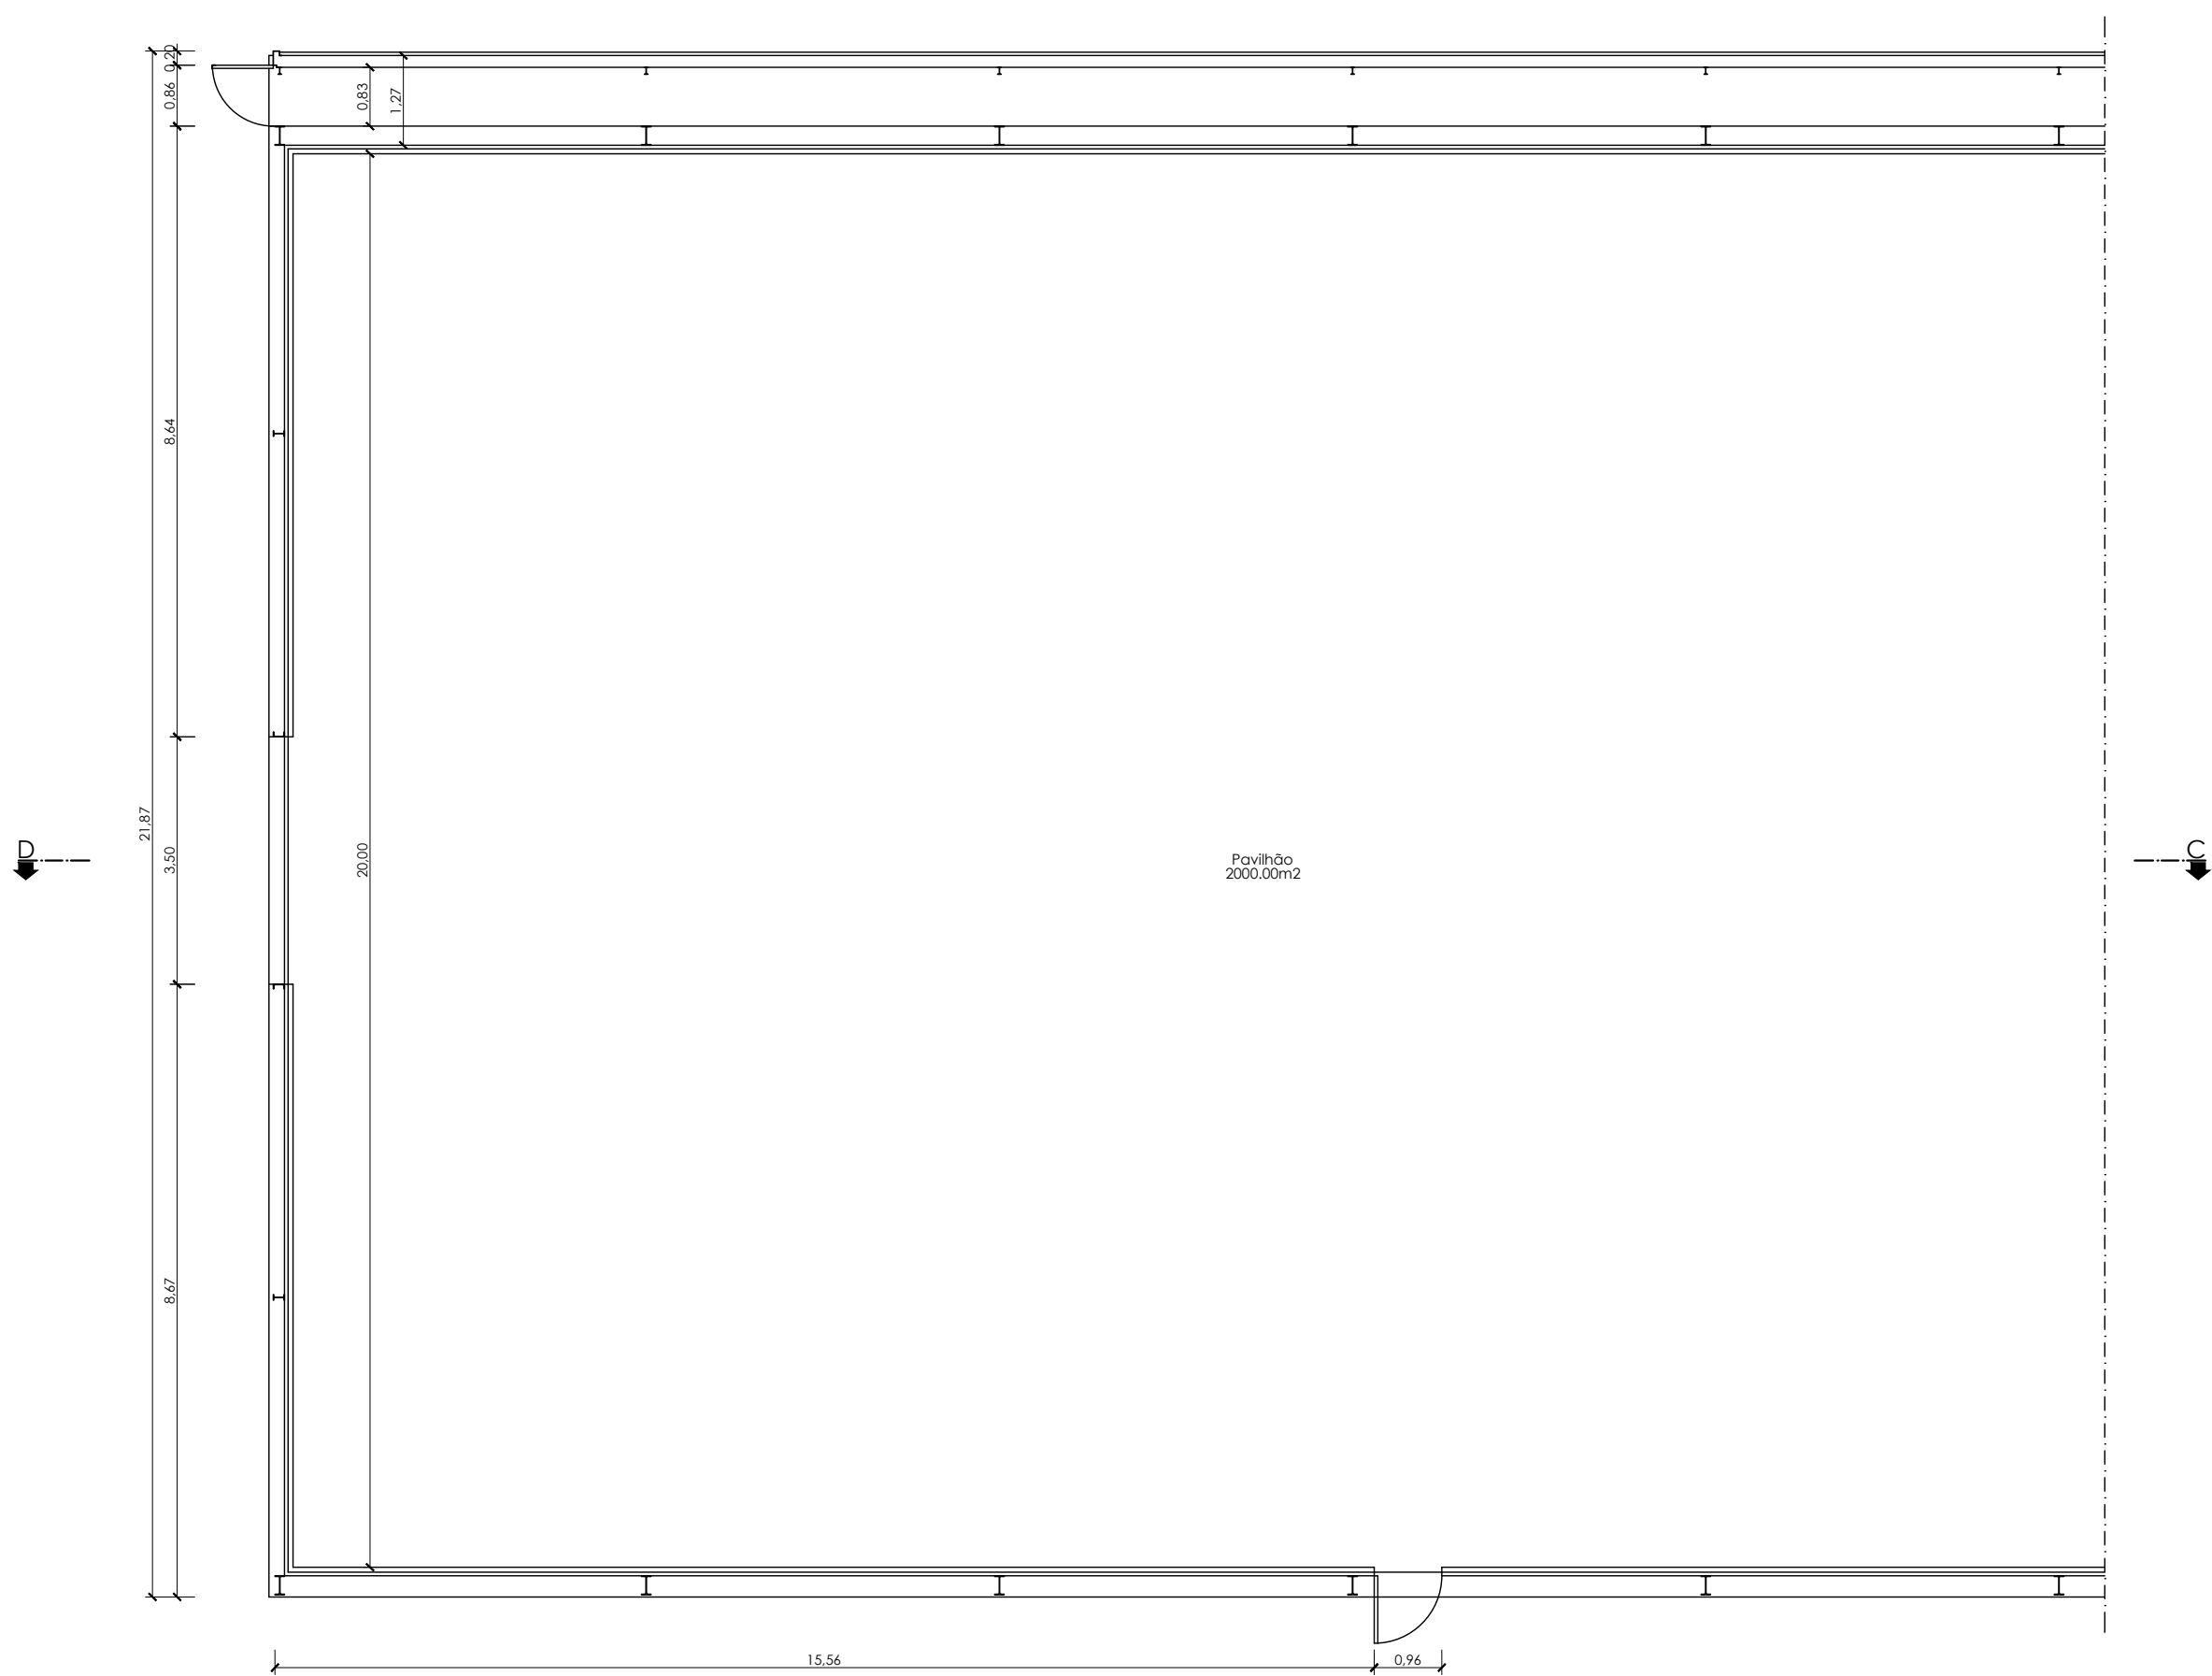


Planta do rés-do-chão  
(proposto)

|                                                |                      |            |    |
|------------------------------------------------|----------------------|------------|----|
| Carlos Ramos Rodrigues Carvalho                | Alteração de aviário |            | 05 |
| Vale do Porco - Vilarinho - Oliveira de Frades |                      |            |    |
| Planta do rés do chão (proposto)               | Arquitectura         | esc. 1/100 |    |


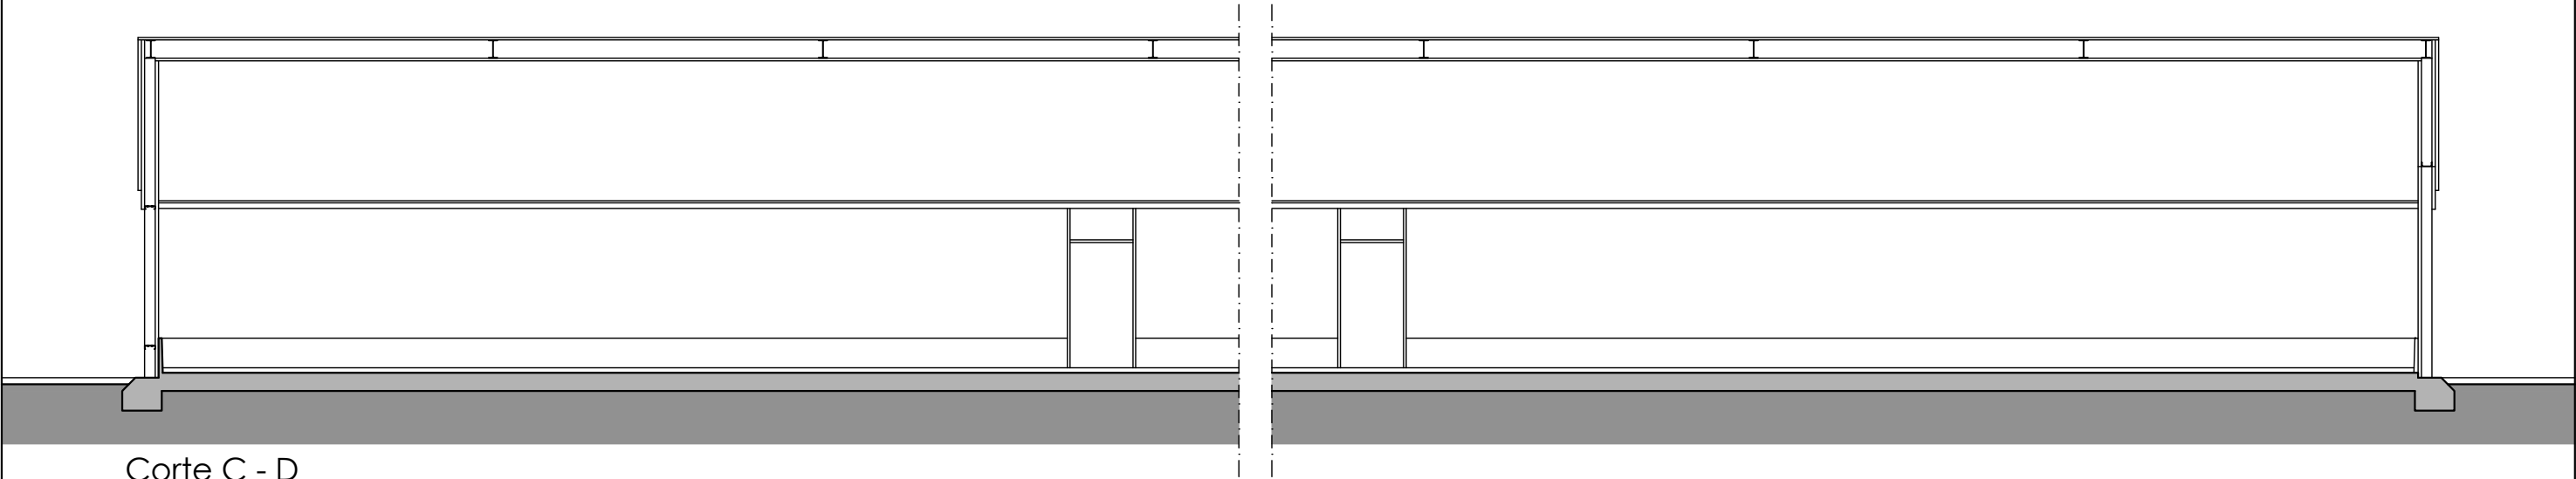


Corte C - D  
(proposto)

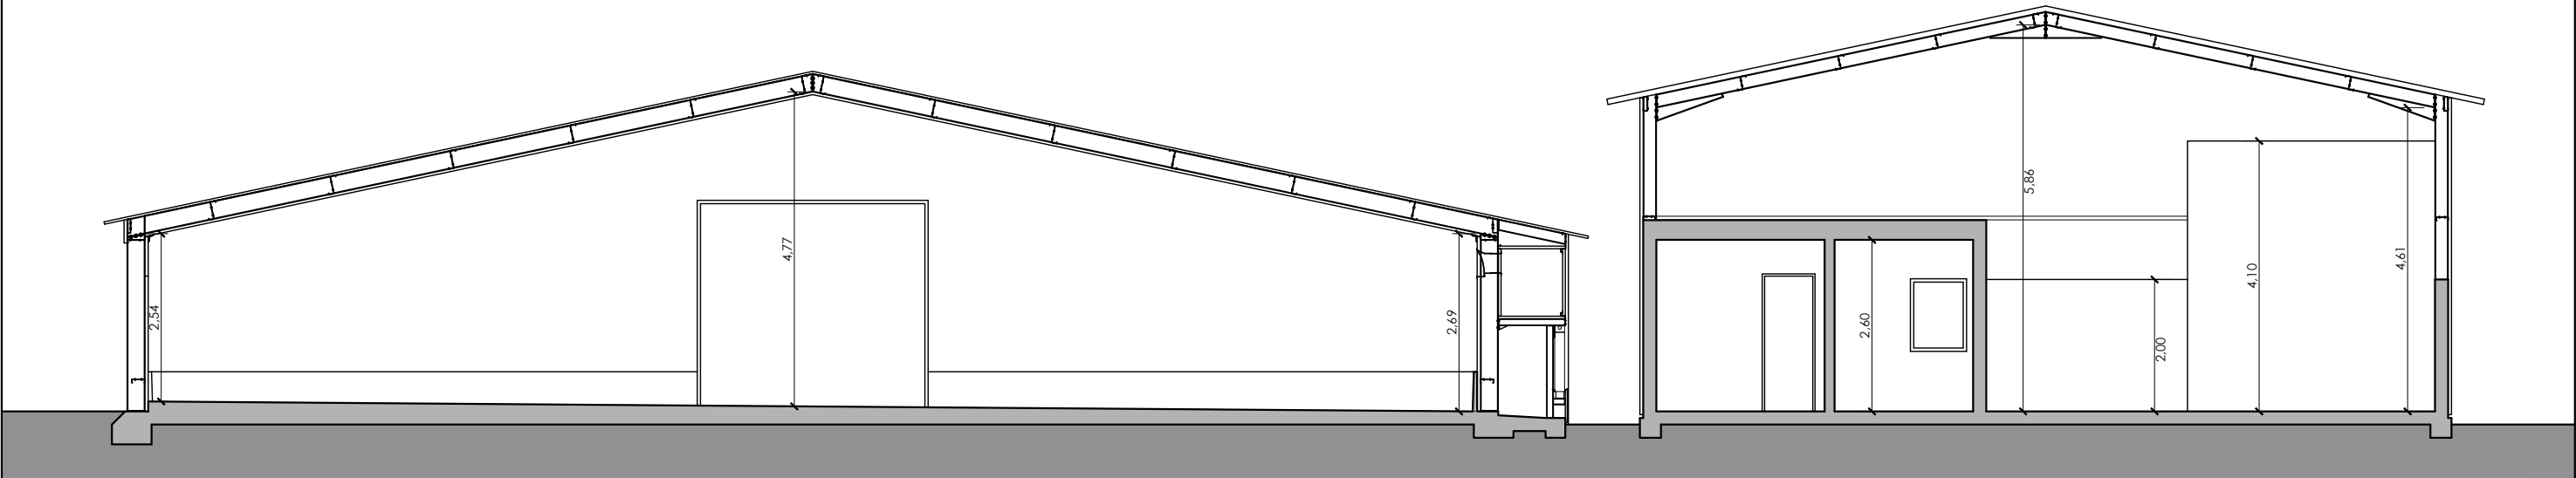

Corte A - B  
(proposto)


|                                                |                      |            |    |
|------------------------------------------------|----------------------|------------|----|
| Carlos Ramos Rodrigues Carvalho                | Alteração de aviário |            | 06 |
| Vale do Porco - Vilarinho - Oliveira de Frades |                      |            |    |
| Cortes (proposto)                              | Arquitectura         | esc. 1/100 |    |

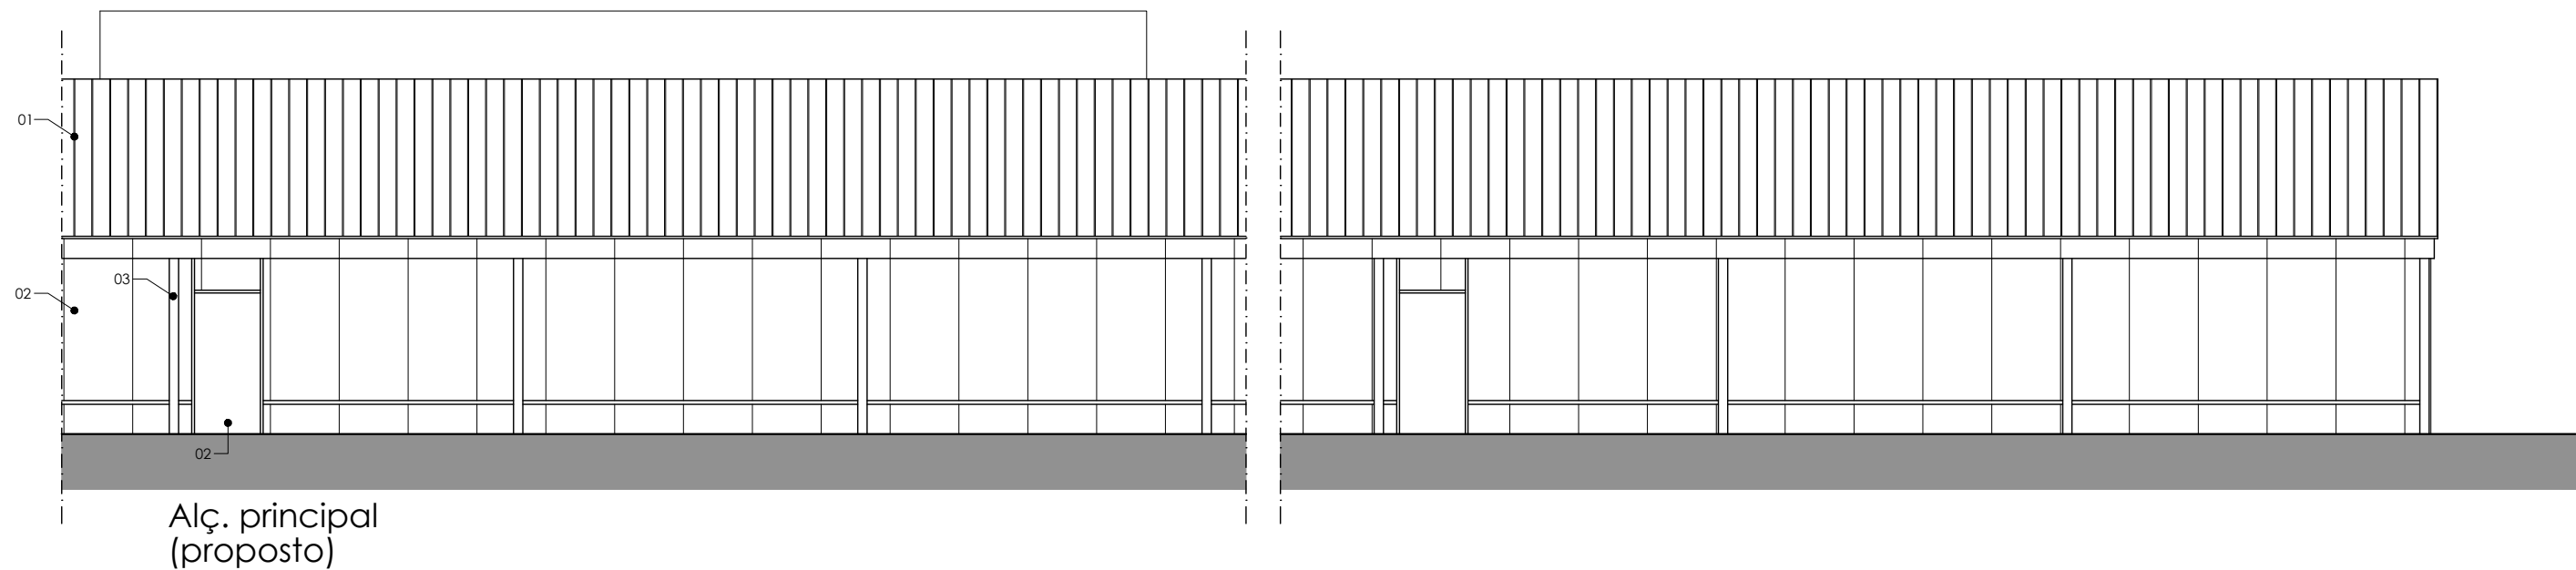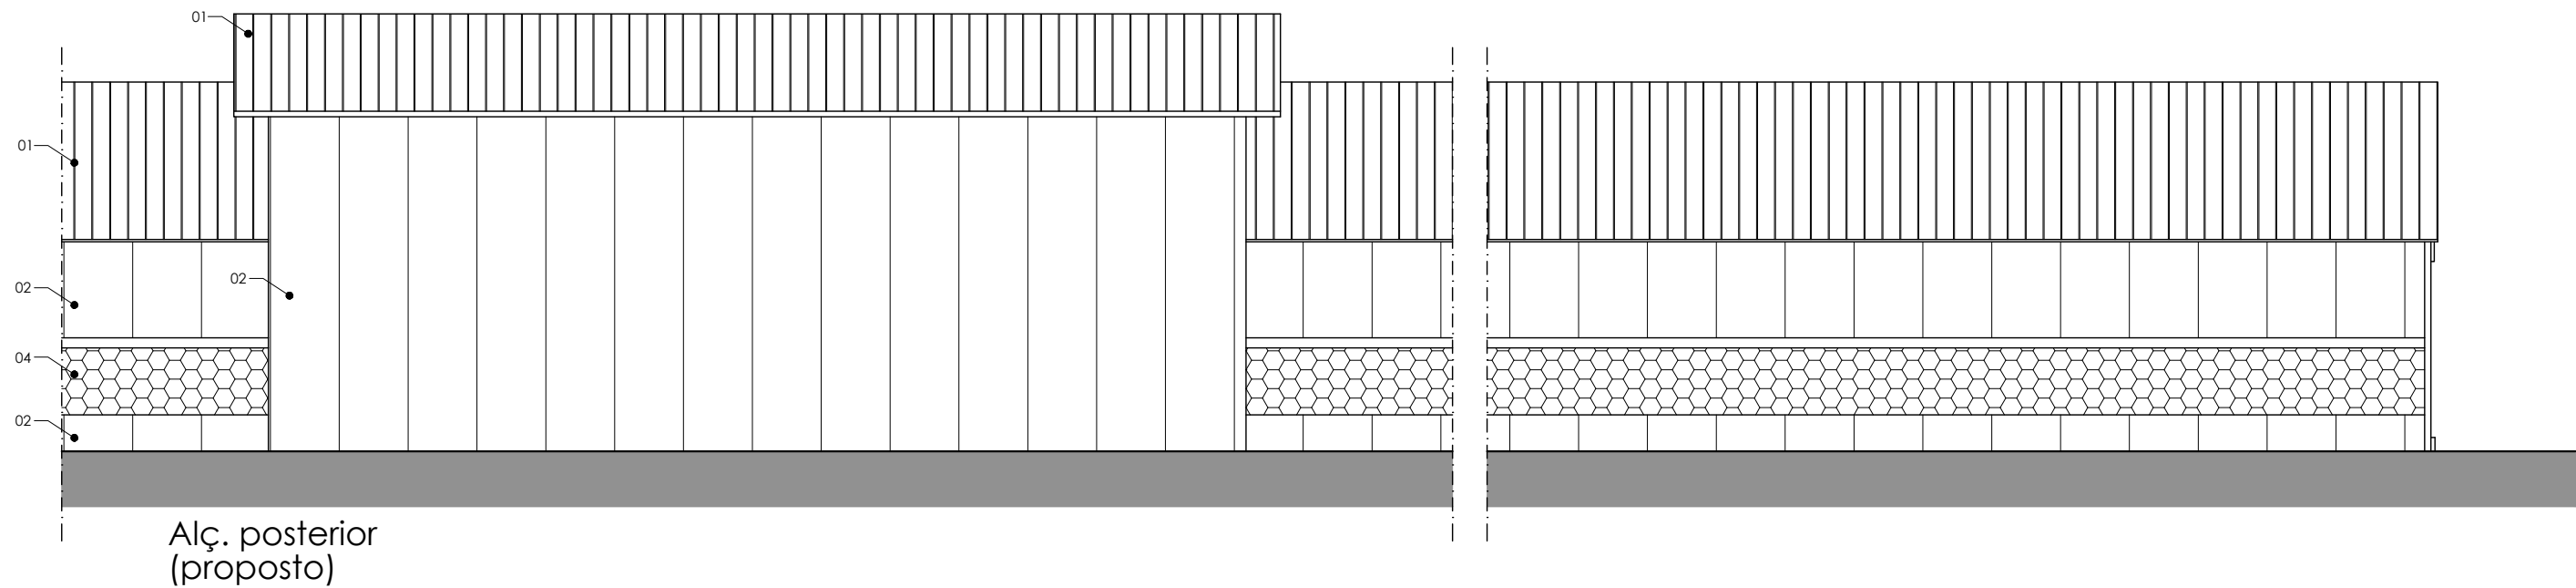


LEGENDA

| ELEMENTOS | MATERIAIS               | CORES  |
|-----------|-------------------------|--------|
| 01        | Chapa perfilada         | Branca |
| 02        | Painel sandwich         | Branca |
| 03        | Pilares metálicos       | Cinza  |
| 04        | Favos                   | Branca |
| 05        | Caixilharia em alumínio | Branca |

|                                                |                      |            |    |
|------------------------------------------------|----------------------|------------|----|
| Carlos Ramos Rodrigues Carvalho                | Alteração de aviário |            | 07 |
| Vale do Porco - Vilarinho - Oliveira de Frades |                      |            |    |
| Alçados (proposto)                             | Arquitectura         | esc. 1/100 |    |

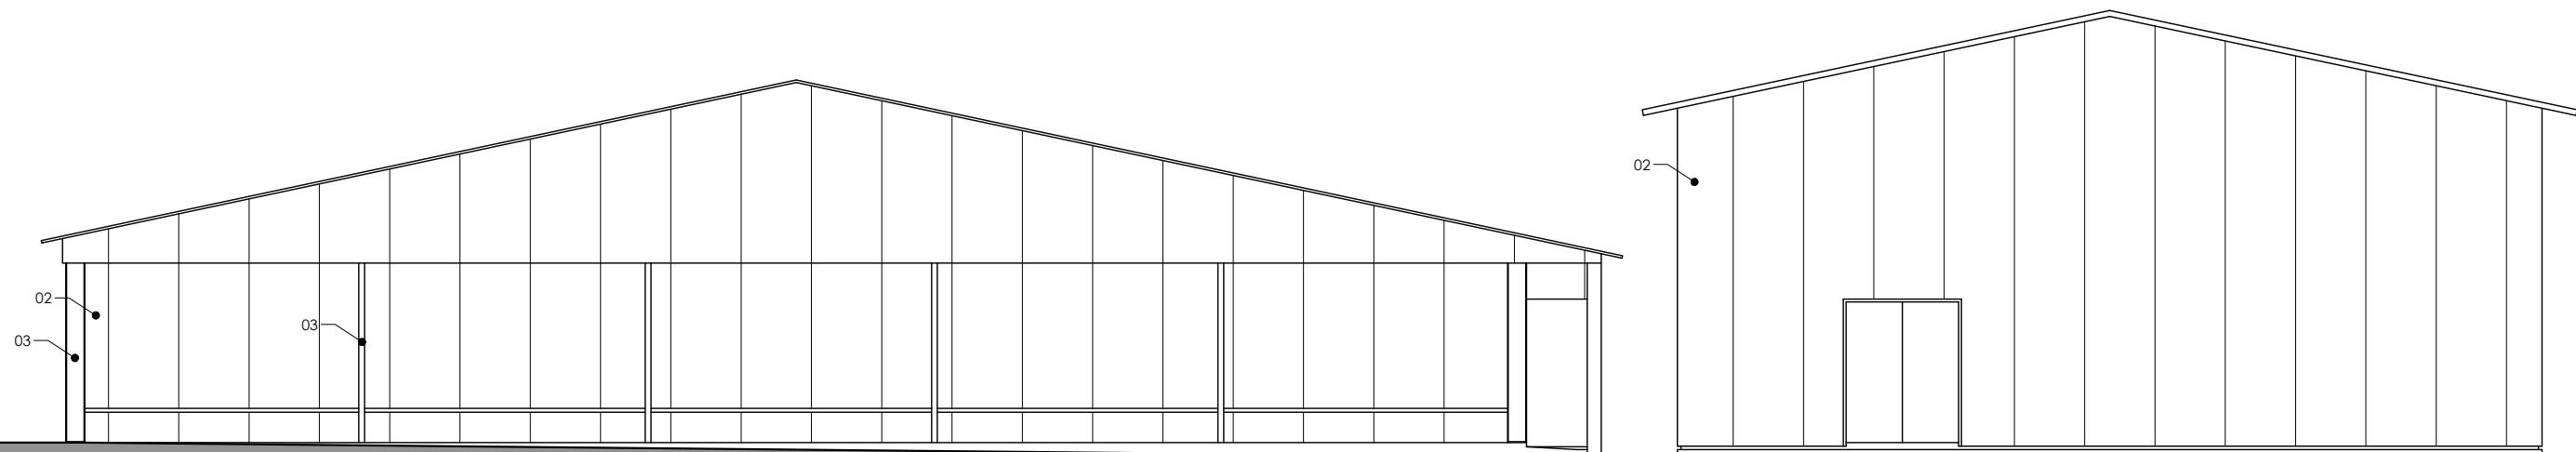

Alç. lat. direito  
(proposto)

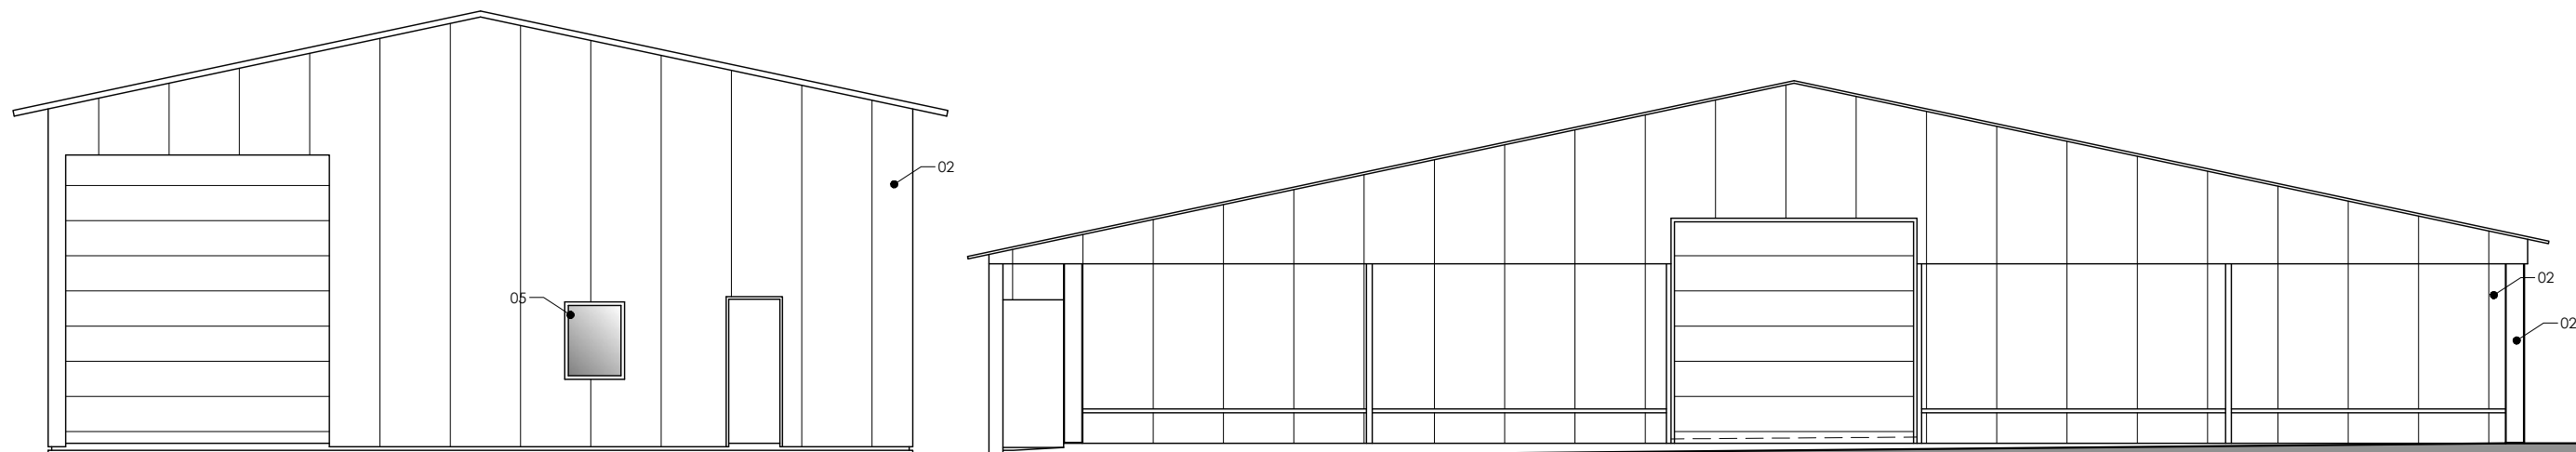

Alç. lat. esquerdo  
(proposto)

| LEGENDA   |                         |        |
|-----------|-------------------------|--------|
| ELEMENTOS | MATERIAIS               | CORES  |
| 01        | Chapa perfilada         | Branca |
| 02        | Painel sandwich         | Branca |
| 03        | Pilares metálicos       | Cinza  |
| 04        | Favos                   | Branca |
| 05        | Caixilharia em alumínio | Branca |

|                                                |                      |            |    |
|------------------------------------------------|----------------------|------------|----|
| Carlos Ramos Rodrigues Carvalho                | Alteração de aviário |            | 08 |
| Vale do Porco - Vilarinho - Oliveira de Frades |                      |            |    |
| Alçados (proposto)                             | Arquitectura         | esc. 1/100 |    |