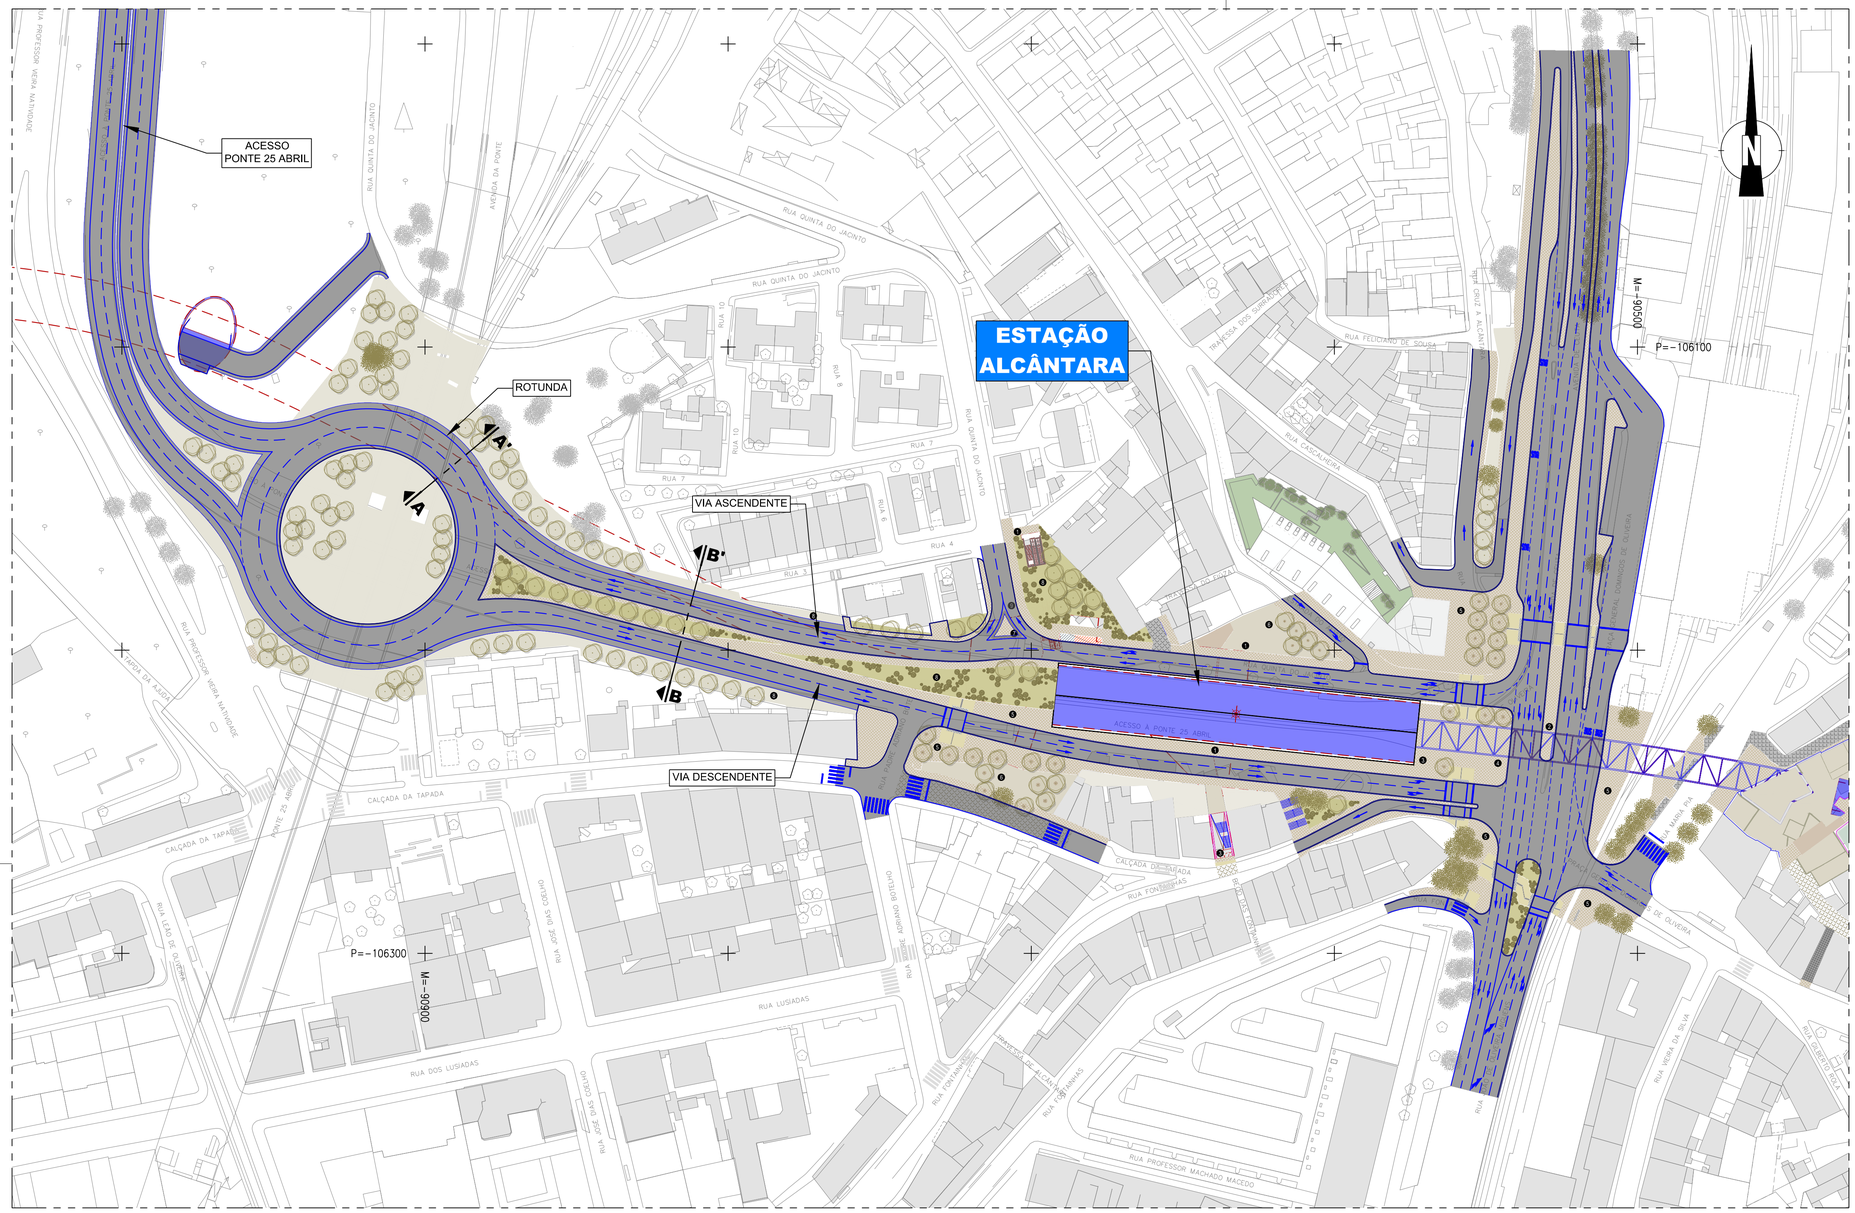

PAVIMENTO DEFINITIVO DE CIRCULAÇÃO VIÁRIA

ESC. 1:10

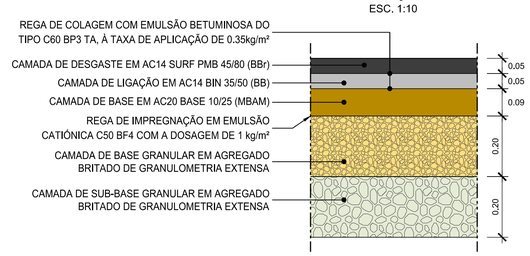

PAVIMENTO DEFINITIVO DE CIRCULAÇÃO PEDONAL

ESC. 1:10

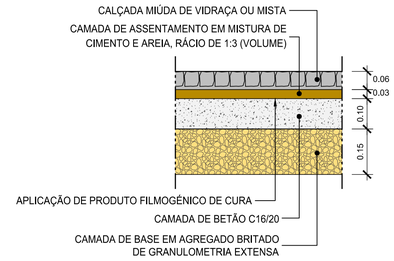

SECÇÃO A-A'

ESC. 1:50

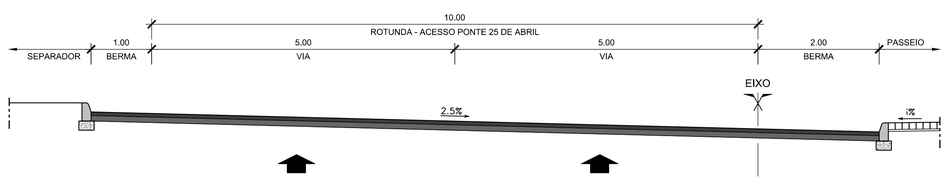

SECÇÃO B-B'

ESC. 1:50

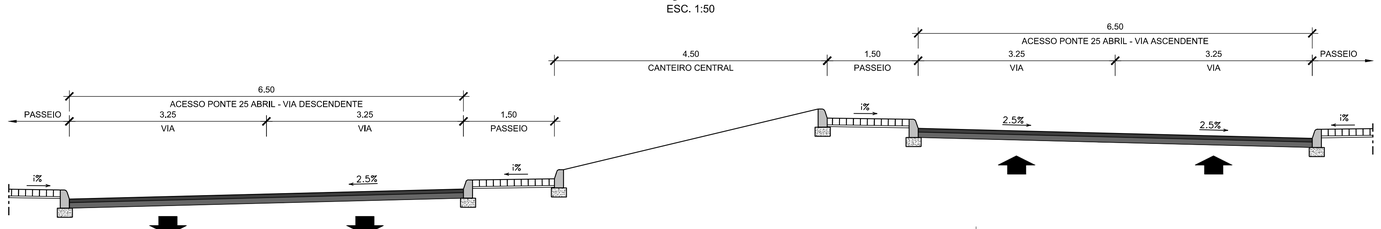

ALTERAÇÕES				
0	EMISSÃO INICIAL	DATA	DES.	VERIF.

Data:

Aprov.

Verif.

Proj.

Des.

PROLONGAMENTO DA LINHA VERMELHA
S. SEBASTIÃO - ALCÂNTARA
PROJETO DE EXECUÇÃO

Metropolitano de Lisboa

ESTAÇÃO ALCÂNTARA
PLANTA GERAL

Escalas:
Des. nº 133414 F. /
Alter.
Substitui
Substituído
Nº SAP — Versão
Folha

MOTA-ENGIL ENGENHARIA · spie batignolles international · coba · JET · JLCM

RP | JMS | JMS | CAAC

Identificação Empresa Projetista: COBA / JET SJ / JLCM / TALPROJECTO

Escalas: 1/1000

Folha: 01/01

Desenho nº LVSSA MSA PE DTR EST AC DW 085102 0

Alter. 0