



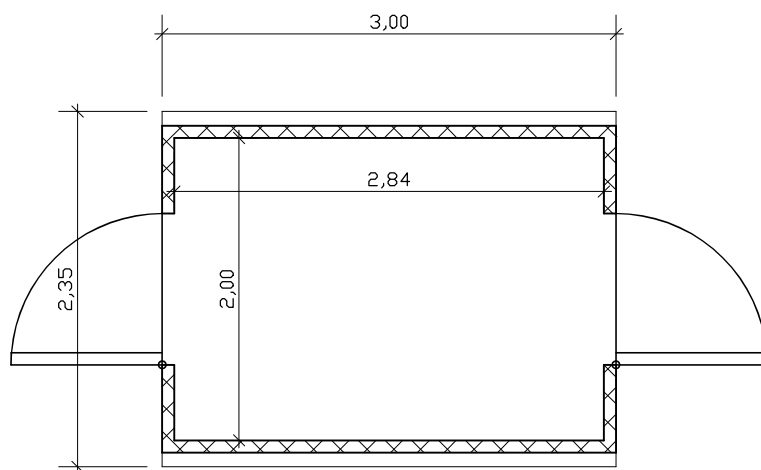

Planta

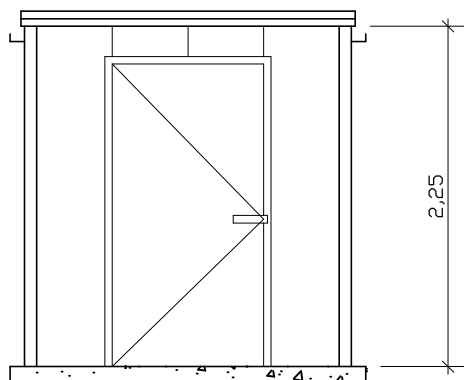

Alçado

Necrotério (pré-fabricado e refrigerado) | SepSancho

| 34

SUIGRANJA, S.A.
Vale da Tábua /Campelos
Torres Vedras

Cl / sfb

n.º ordem

proj. n.º

PROJECTO DE ARQUITECTURA
LICENCIAMENTO AMBIENTAL
Necrotério
Planta e Alçado

rúbrica

data

desenhou :

Nov.19

substitui :

substituído :

responsável :

Arq.º Fernando Jorge Tomás Ruivo

téc. insc. n.º :

O.A. sob o n.º 5449

escala :

1/50