


ALÇADO lat. DIREITO

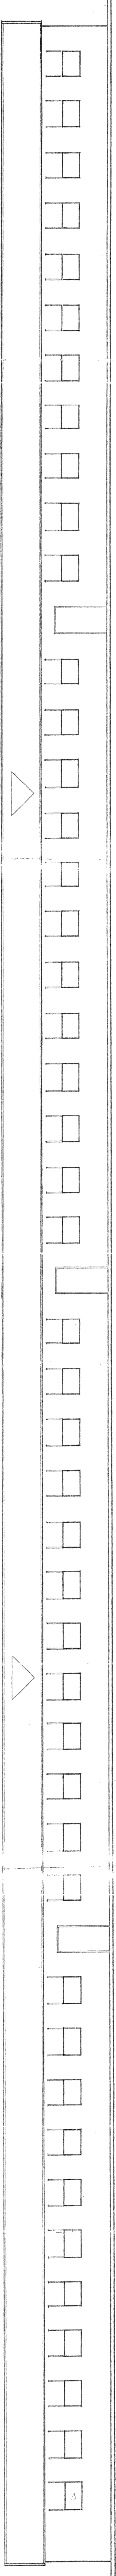

ALÇADO lat. ESQUERDO

PROJ.	Requerente:	Francisco BRAS GREGORIO	Eng. J. A. Costa Feireira
DE S.		FRANCISCO	Escritório:
VERBE	Local:	TESOUREIRA	R. AVES REDOL 112-P. E.
APRO.		ARRANHO	2600. VILA FRANCA DE XIRA
proj. n.º			O Técnico
rel. n.º			Insc. / 640
escalas			Eng. CIVIL
DATA			

**PROJECTO DE ARQUITECTURA**

1/100