

CÂMARA MUNICIPAL DE MONTIJO


INFORMAÇÕES GERAIS:

Requerente : %s	Nº de Contribuinte : %s
Localidade : %s	Freguesia : U. E. DE PEGÕES
Funcionário : LUIS MACHADO	Data de Emissão : 23-09-2015
Obs: PLANTA DE ORDENAMENTO	Nº de Registo : 21362

Nota: Os limites de propriedade delimitados são da exclusiva responsabilidade do requerente.
A reprodução desta planta é proibida.


PLANTA DE LOCALIZAÇÃO:

ESCALA 1:25000

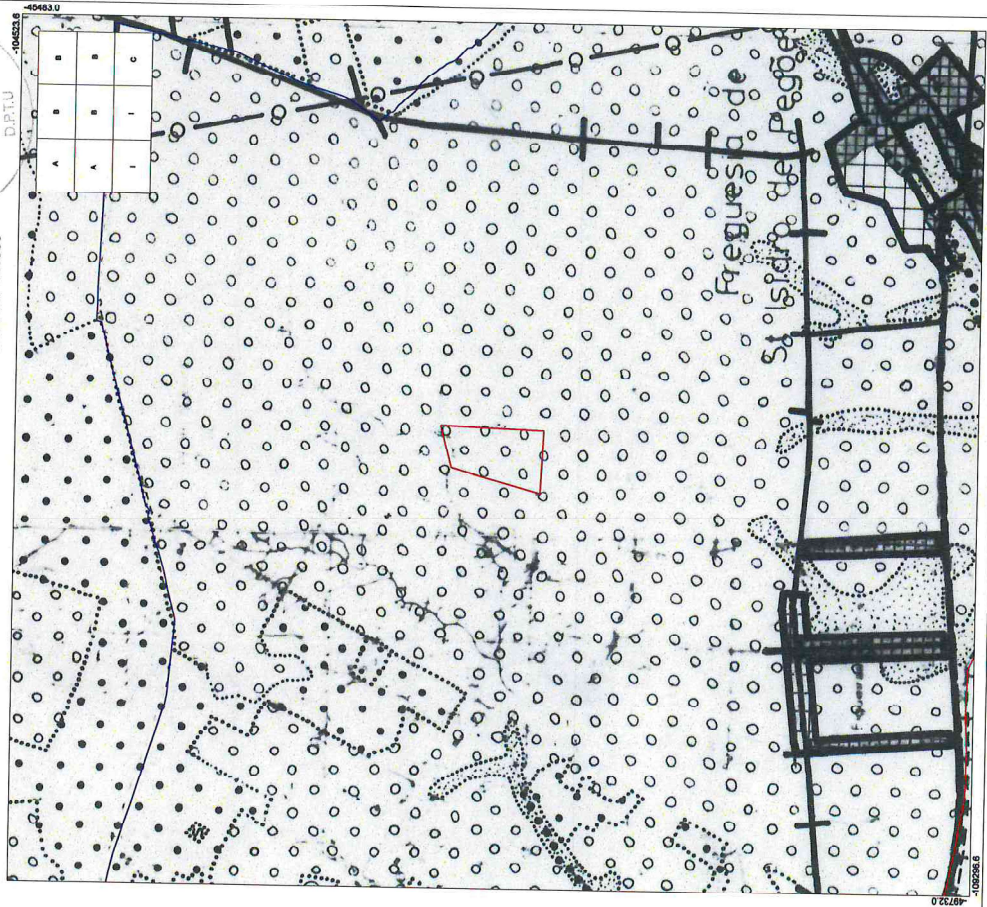

PLANTA DE LOCALIZAÇÃO:

ESCALA 1:35000

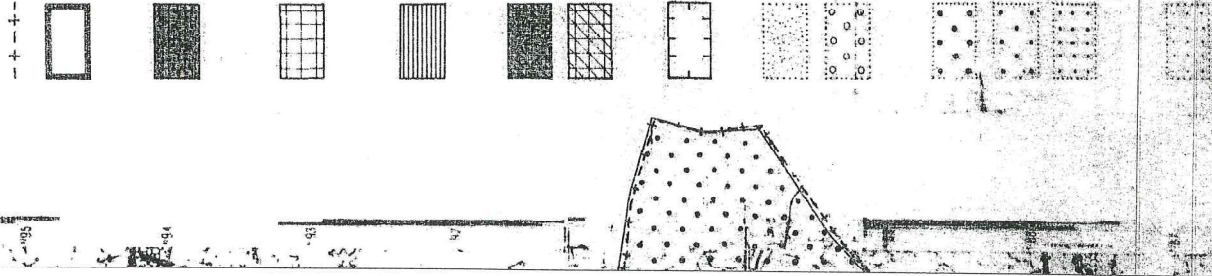

LIMITE DO CONCELHO

PERÍMETRO URBANO

ESPAÇO URBANO

ÁREA URBANIZADA MISTA, HABITACIONAL EQUIPAMENTO INDUSTRIAL

ESPAÇO URBANIZÁVEL

ÁREA URBANIZÁVEL MISTA, HABITACIONAL EQUIPAMENTO INDUSTRIAL

ESPAÇO URBANO VERDE

ÁREA VERDE PROTEÇÃO E ENQUADRAMENTO AGRÍCOLA EQUIPADO

ESPAÇO INDUSTRIAL

ÁREA INDUSTRIAL EXISTENTE

ÁREA INDUSTRIAL PROPOSTA

ESPAÇO DE INDÚSTRIA EXTRAUTIVA / MINEIRA

ESPAÇO AGRÍCOLA

ÁREA AGRÍCOLA DA R.A.N.

ÁREA AGRÍCOLA NÃO INCLUIDA NA R.A.N.

ESPAÇO FLORESTAL

ÁREA DE FLORESTA DE PRODUÇÃO (so existente na zona este)

ÁREA DE MATA E MATO DE PROTEÇÃO (titio)

ÁREA SILVOPOSTORIL (so existente na zona este)

ESPAÇO AGRO-FLORESTAL

ESPAÇO CANAL DE INFRAESTRUTURA

ACESSO A NOVA PONTE SOBRE O TEJO



105182.3

Sistema de Coordenadas Marford-Bauer, Datum 73