
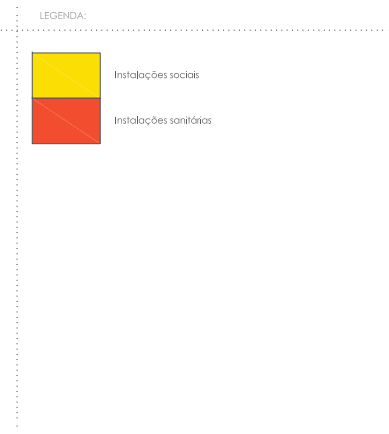
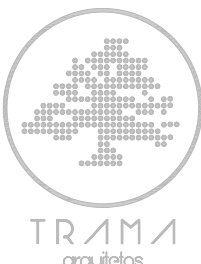


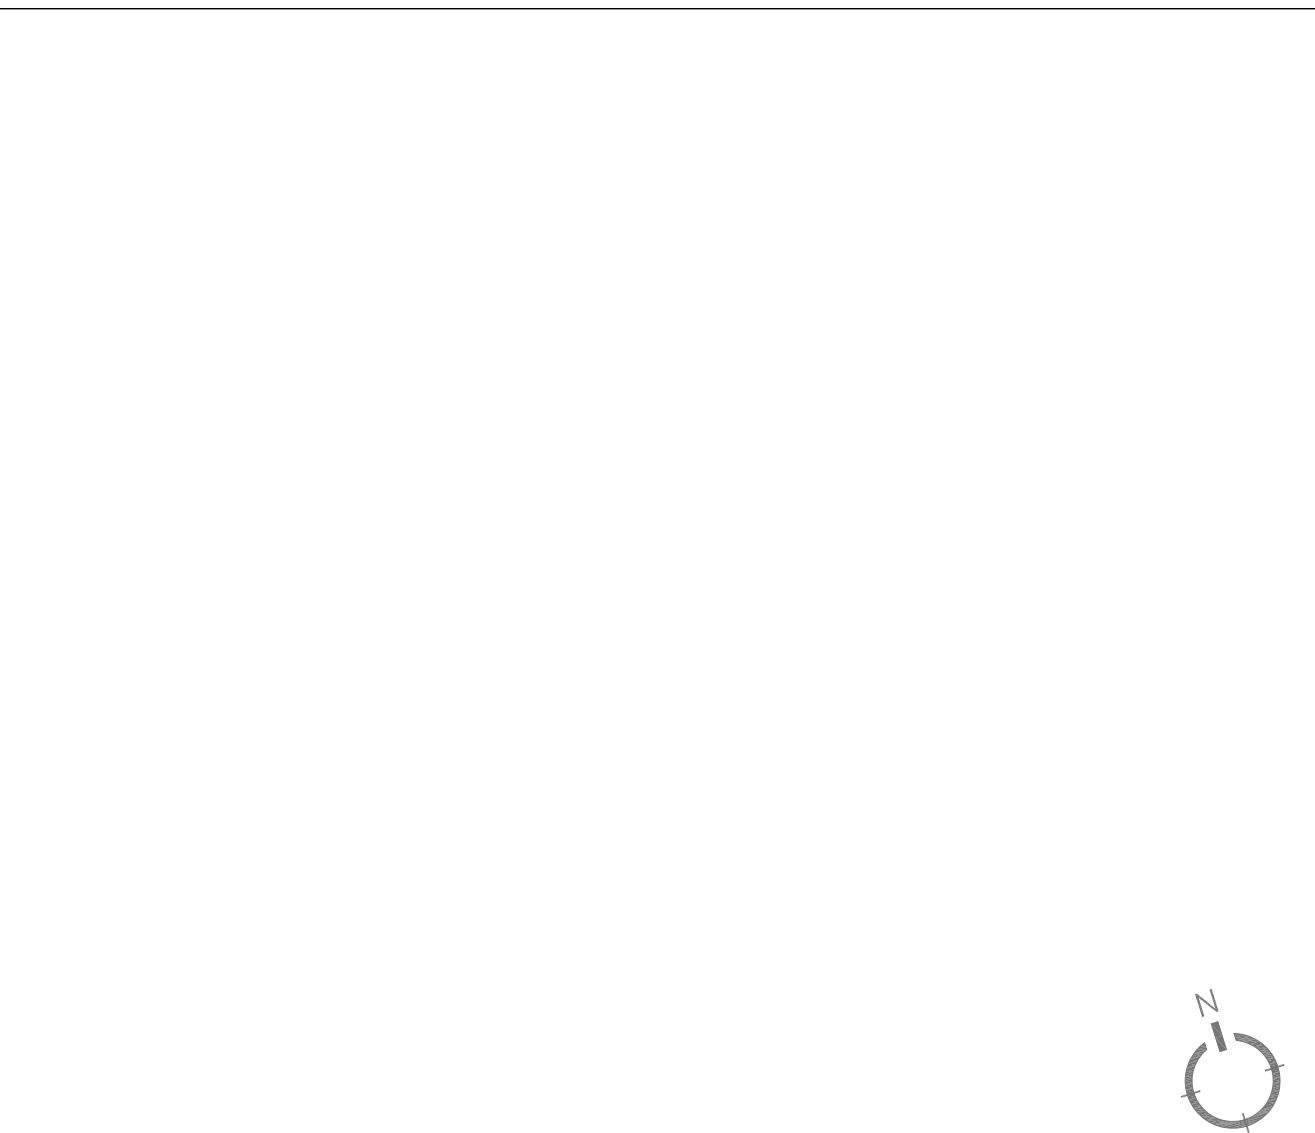

	
Rua dos Castelhanos 175, 47101-101 Avenida - Braga, Portugal tel. 252 506 100, info@tramainformatica.com	
REQUERENTE Pontalim S.A.	AUTORIA eng. Bruno Lobo eng. Miguel Mendes eng. Nuno Gomes
PROJETO INDÚSTRIA	COLABORADORES eng. Cristina Dias eng. Raul Araújo eng. Miguel Mendes eng. Nuno Gomes eng. Mariana Moura eng. Ricardo Silva eng. Sérgio Marques
LOCAL Travessa da Lage, Vila nova de Famalicão	
FASE ESTUDO IMPACTO AMBIENTAL	
	
DESENHO AN 1.4c - Planta de localização das instalações sociais e de serviço de medicina no trabalho, lavatórios, banheiros e instalações sanitárias - Planta piso 01	
ULTIMA ATUALIZAÇÃO 10/2014	REVISÃO R02
ESCALA 1/200	
NÚMERO FOLHA 13	
Representa: publicação para licenças e ou uso (este documento, não é permitido, excepto se explicitamente autorizado pela TRAMA Engenharia.	