


**CORTE GEOLOGICO-GEOTECNICO**  
CORTE A-A  
Esc. 1:200

ZONA GEOTÉCNICA	Classificação dos Testemunhos de Sondagens			LITOLOGIA:
	W	F	RQD (%)	
ZG4	—	—	—	Alerros Heterogêneos e/ou Solos de Alteração
ZG3	W4-5	F4-5	<50	CVL - Tufo Vulcânico (tv) e Basaltos (B)
ZG2	W4 a W3	F4-5	50-75	CVL - Brechas Vulcânicas (bv) e Basaltos (B)
ZG1	W3 a W1-2	F4 a F3	75 a 100	CVL - Brechas Vulcânicas (bv) e Basaltos (B)

**LEGENDA**

- At - Aterro e/ou solos de alteração
- B - Basalto
- bv - Brecha Vulcânica
- tv - Tufo Vulcânico
- Limite Geológico / Litológico (provável)
- Limite de Zona Geotécnica (ZG)
- Nivel freático

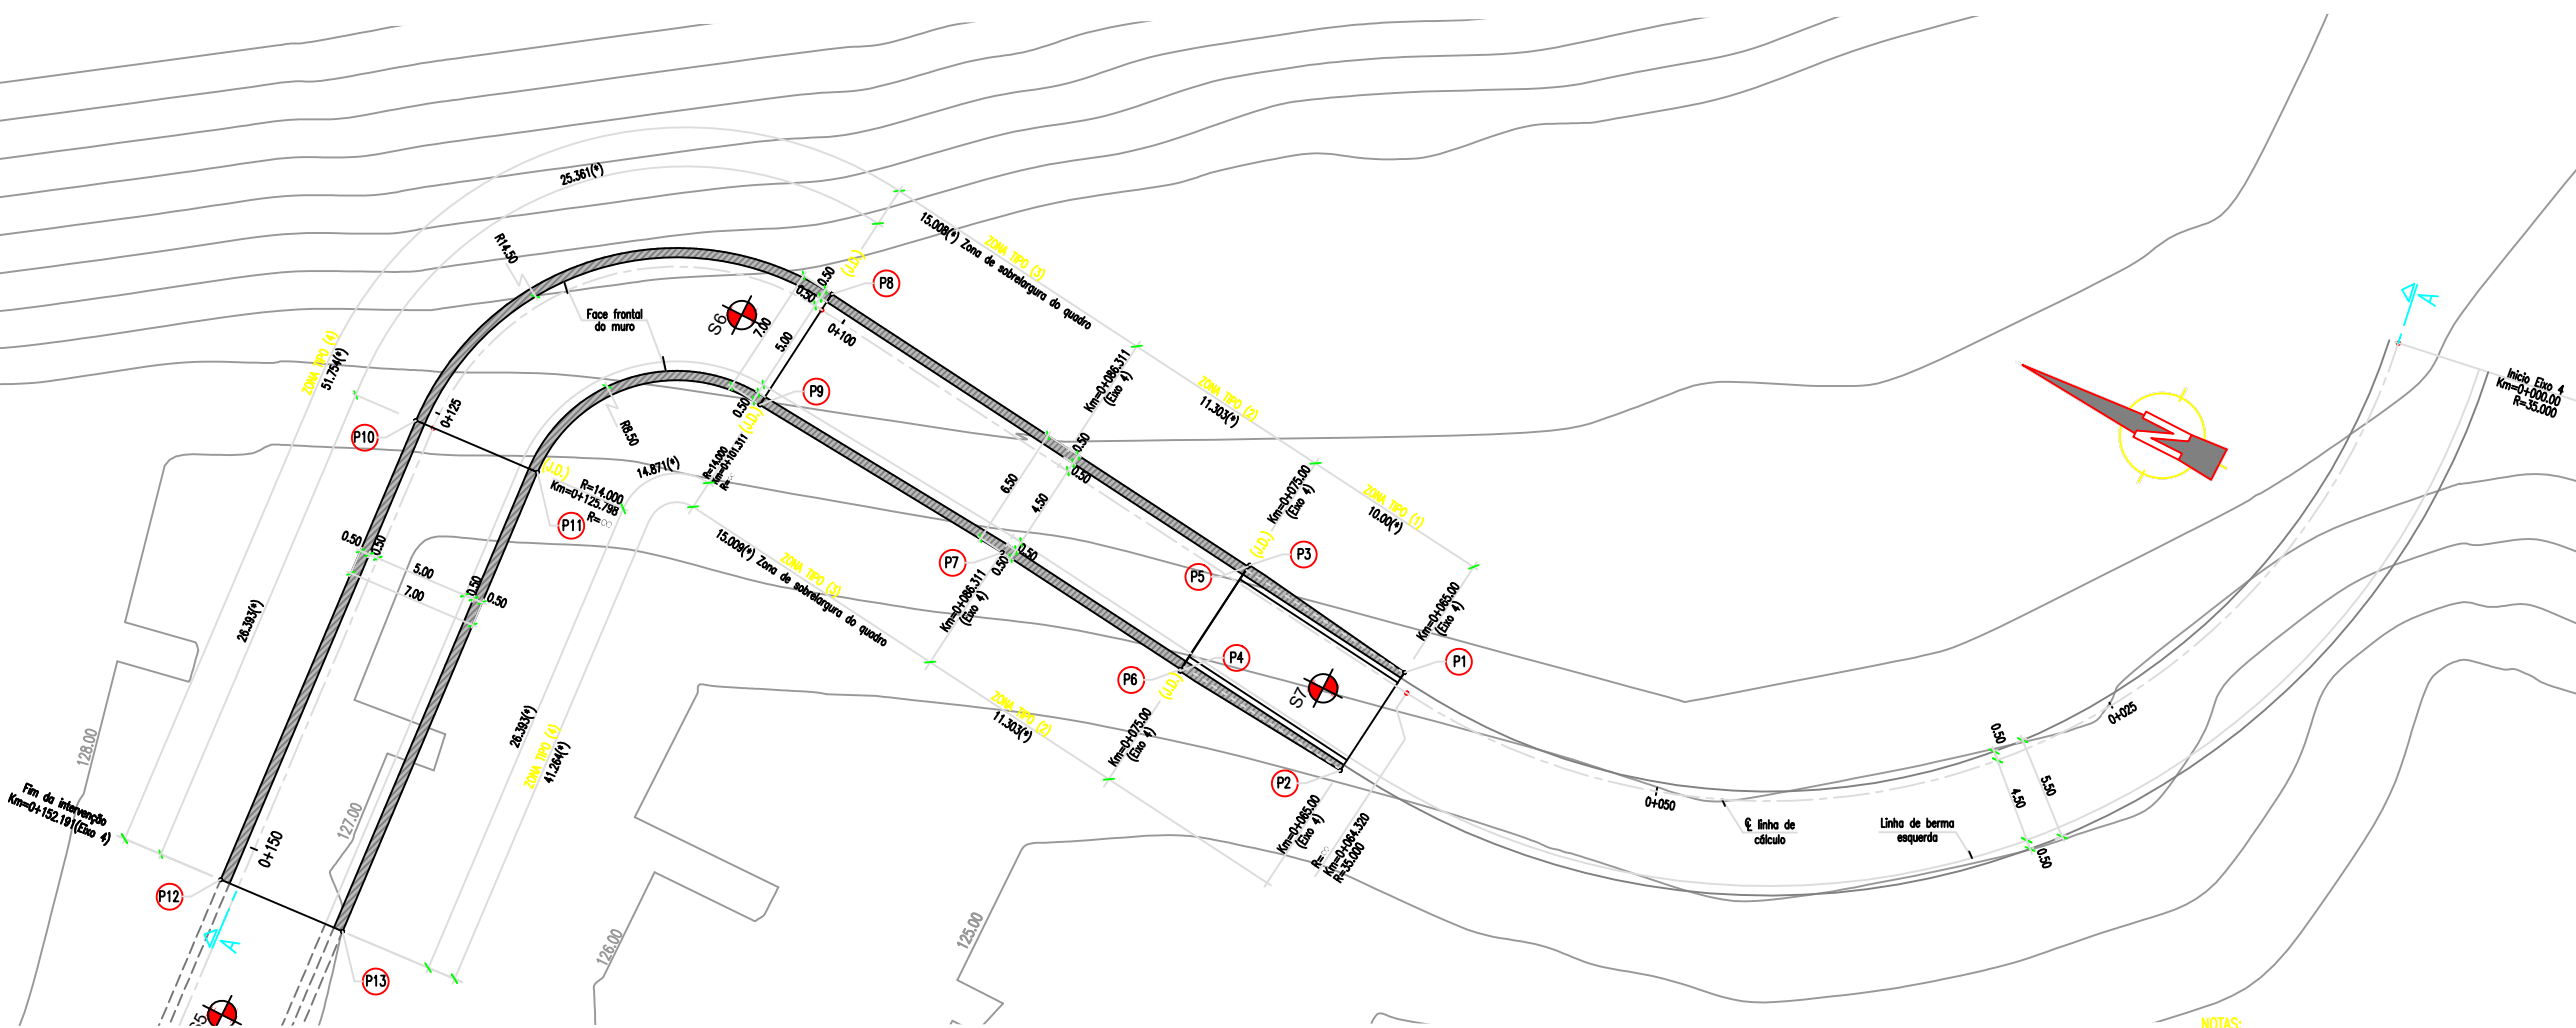

**LOCALIZAÇÃO DE SONDAJENS**  
Esc. 1:200

**NOTAS:**  
• - As cotas representadas, referem-se à face frontal das paredes e muros.

Infraestruturas, Vias e Estudo de Impacto Ambiental

**ENGM** CONSULTORES

**Betar** CONSULTORES

Infraestruturas, Estudo de Impacto Ambiental

**QUADRANTE** **PROCESL**

Arquitetura Paisagista

**NBJ** landscape

Arquitetura - Consultoria

RUA TERCEIRO BRAGA 14  
2775-266 PAREDE - PORTUGAL  
TEL - 351 21 458 2921  
351 21 457 8578  
email : arquitetura@qpv.pt

Arquitetura & Coordenação

**ARQUITECTOS-SUA KAY-ARCHITECTS**  
ARQUITECTO - PROJECTOS E URBANISMO, UNIPessoal LDA  
Avenida Enélio Álvares, Nº 81 2750-337 Cascais  
Tel: 21 393 1960 WWW.SUAKAY.COM E-mail: suakay@suakay.com

Implantação de Conjunto

Cliente  
**SCJCKL, S.A.**  
Avenida D. João II, 46, 1ºB, 1990-095 Lisboa

Obras  
**PARQUE DE SANTA CRUZ**  
AQUATERRA MASTERPLAN  
CARNAXIDE - OEIRAS

Especialidade/Fase  
**OBRAS DE ARTE**

Designação  
**EIXO 4**  
**LOCALIZAÇÃO DE SONDAJENS E**  
**CORTE GEOLOGICO-GEOTECNICO**

Data	1200	1:25	Micro Imagem D. A.
	NOVEMBRO 2021	1:50	1:10
Edifício Nº	Especialidade	Fase	Parte

Esta desenha é propriedade da empresa e não pode ser reproduzida, divulgada ou copiada, no todo ou em parte, sem autorização expressa. Reservados todos os direitos pela legislação em vigor. 05C-2018-0385 (14 Março)