


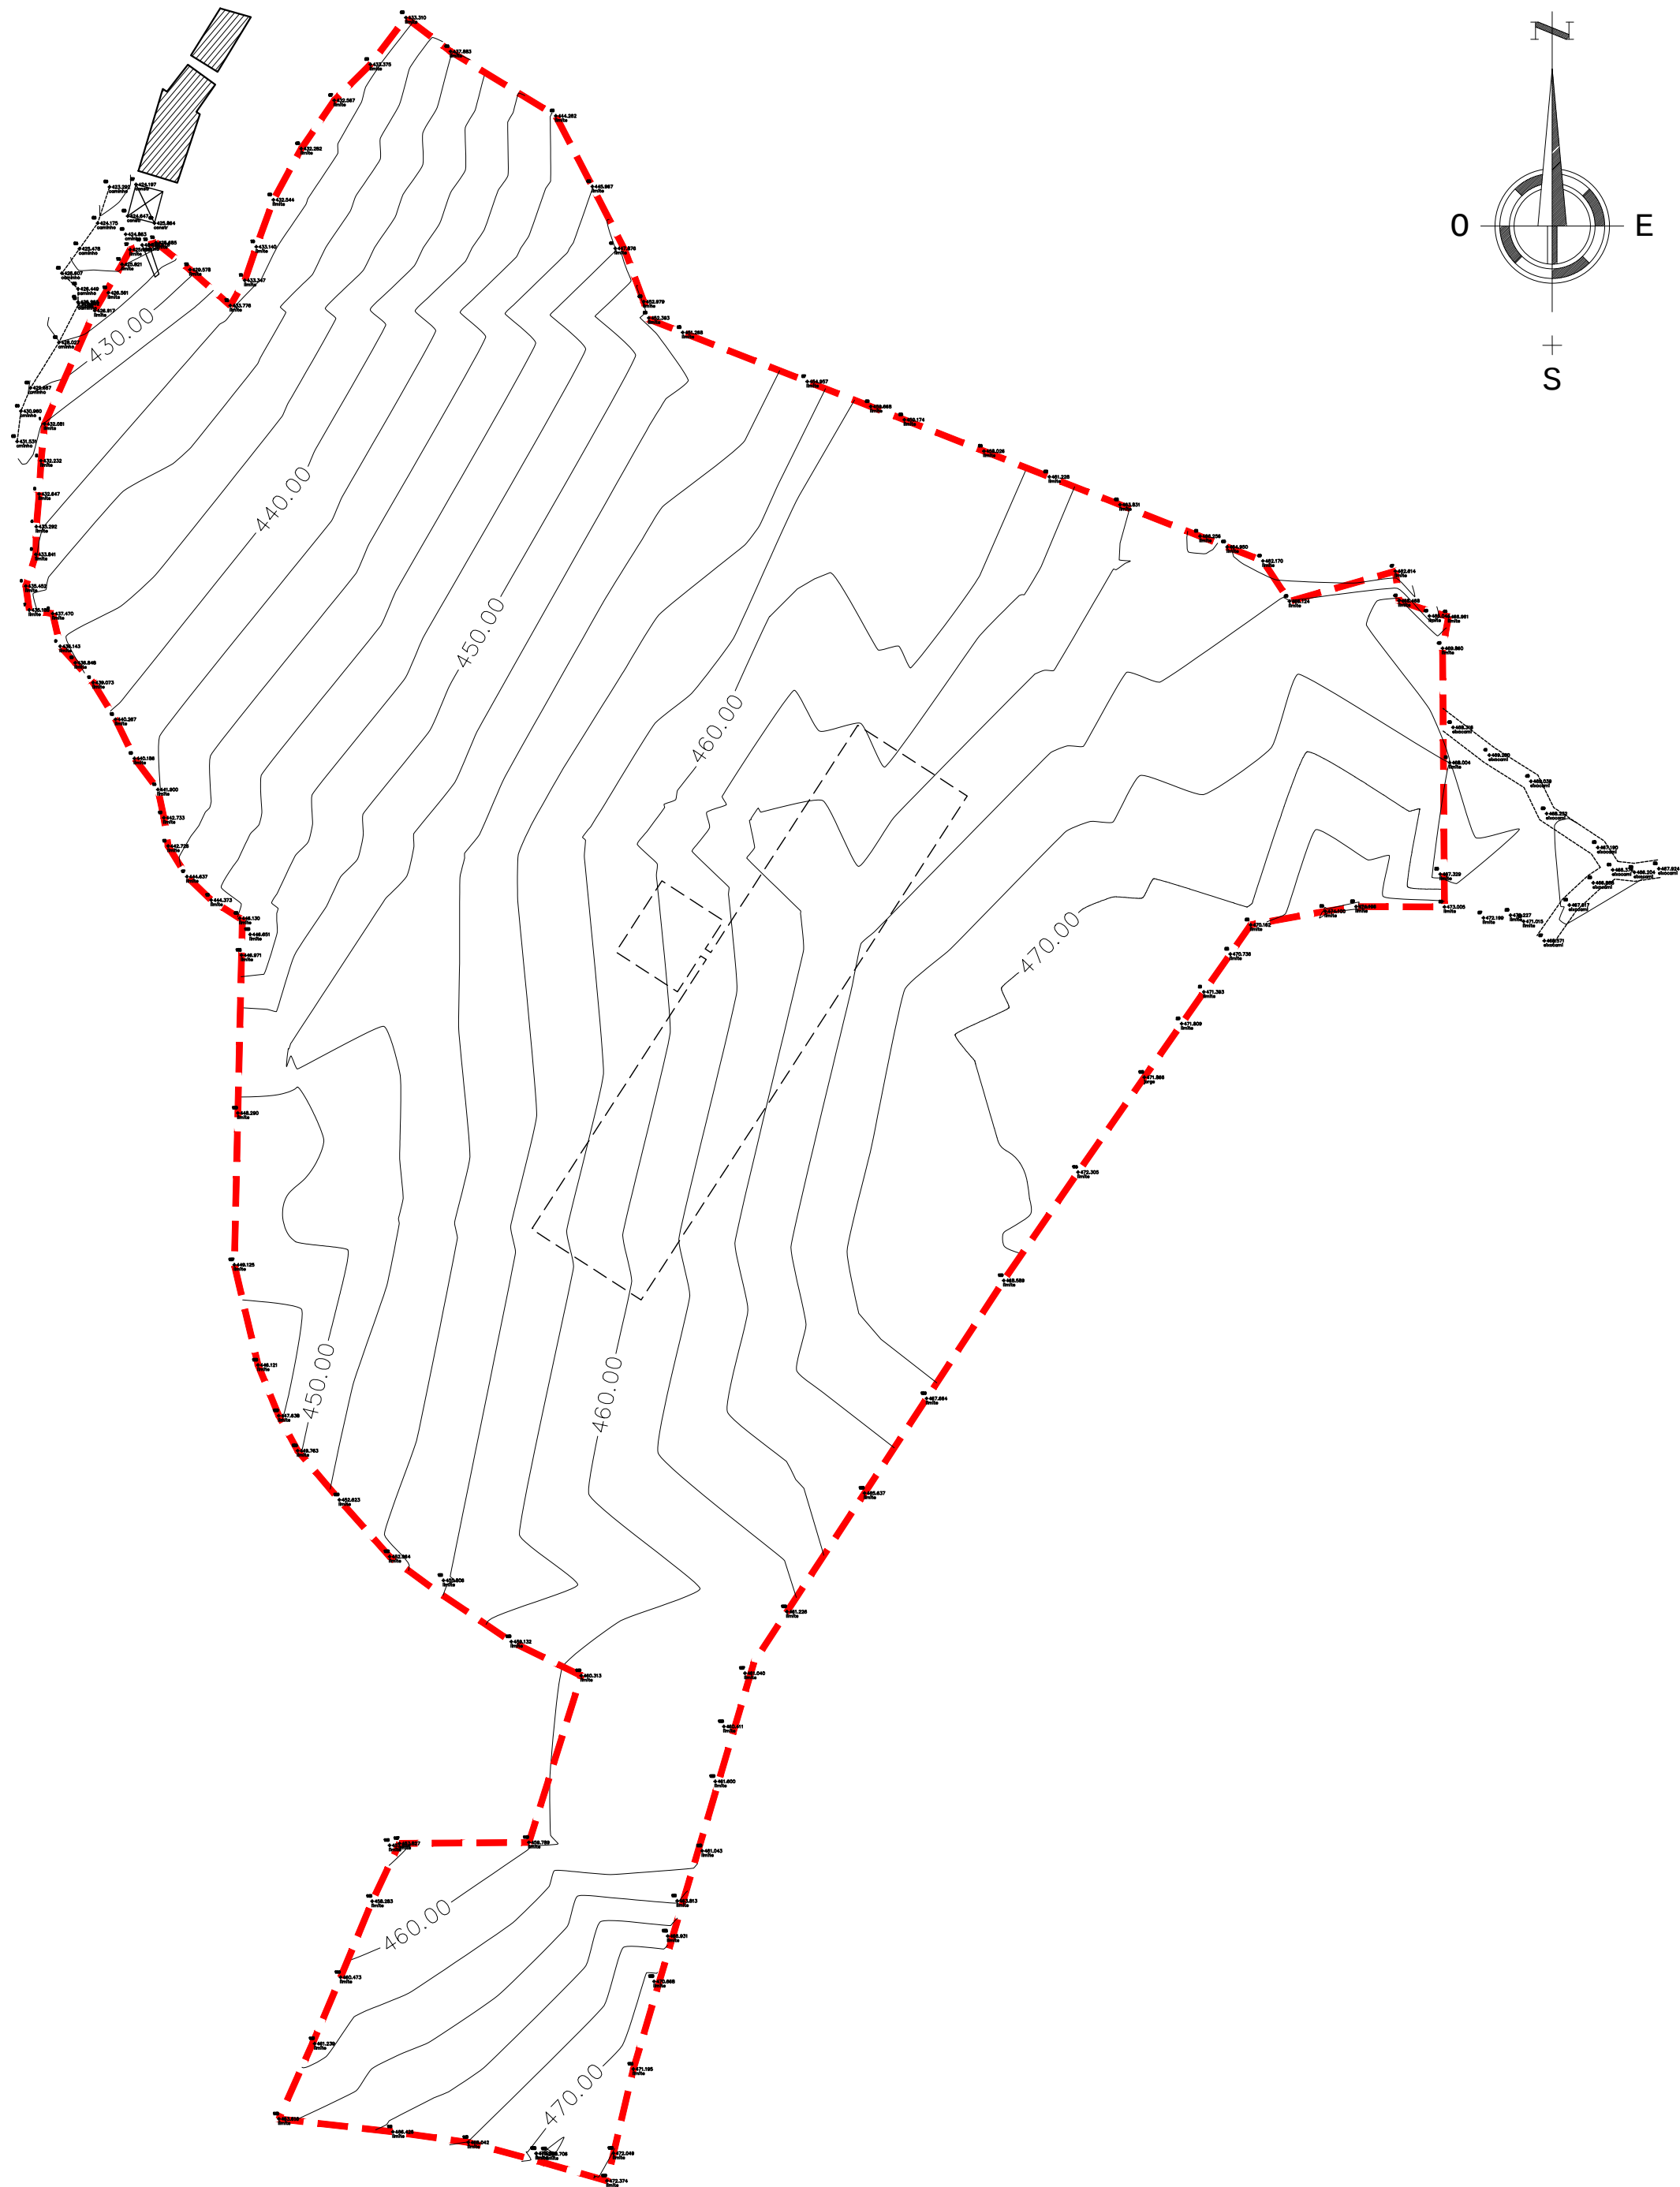

- Aviário a implantar
- Limite da propriedade - 40142.00m²

AGS AGS - ARQUITECTURA E ENGENHARIA RUA ALEXANDRE HERCULANO Nº 8 PENALVA DO CASTELO TELEF.: 232.641.694 FAX: 232.641.694 Telem.: 965.090.052	REQUERENTE	AVI PL, LDA		
	LOCAL	Pinheiro de Lafões - Oliveira de Frades		
	PROJECTO	Construção de aviário		
	DESIGNAÇÃO	levantamento topográfico GEOREF. DATUM 73 IPCC		Arquitectura
	DESENHOU	TÉCNICO	ESCALA: 1/1000	

DATA: Maio 2017

REF.:

DES. Nº 03