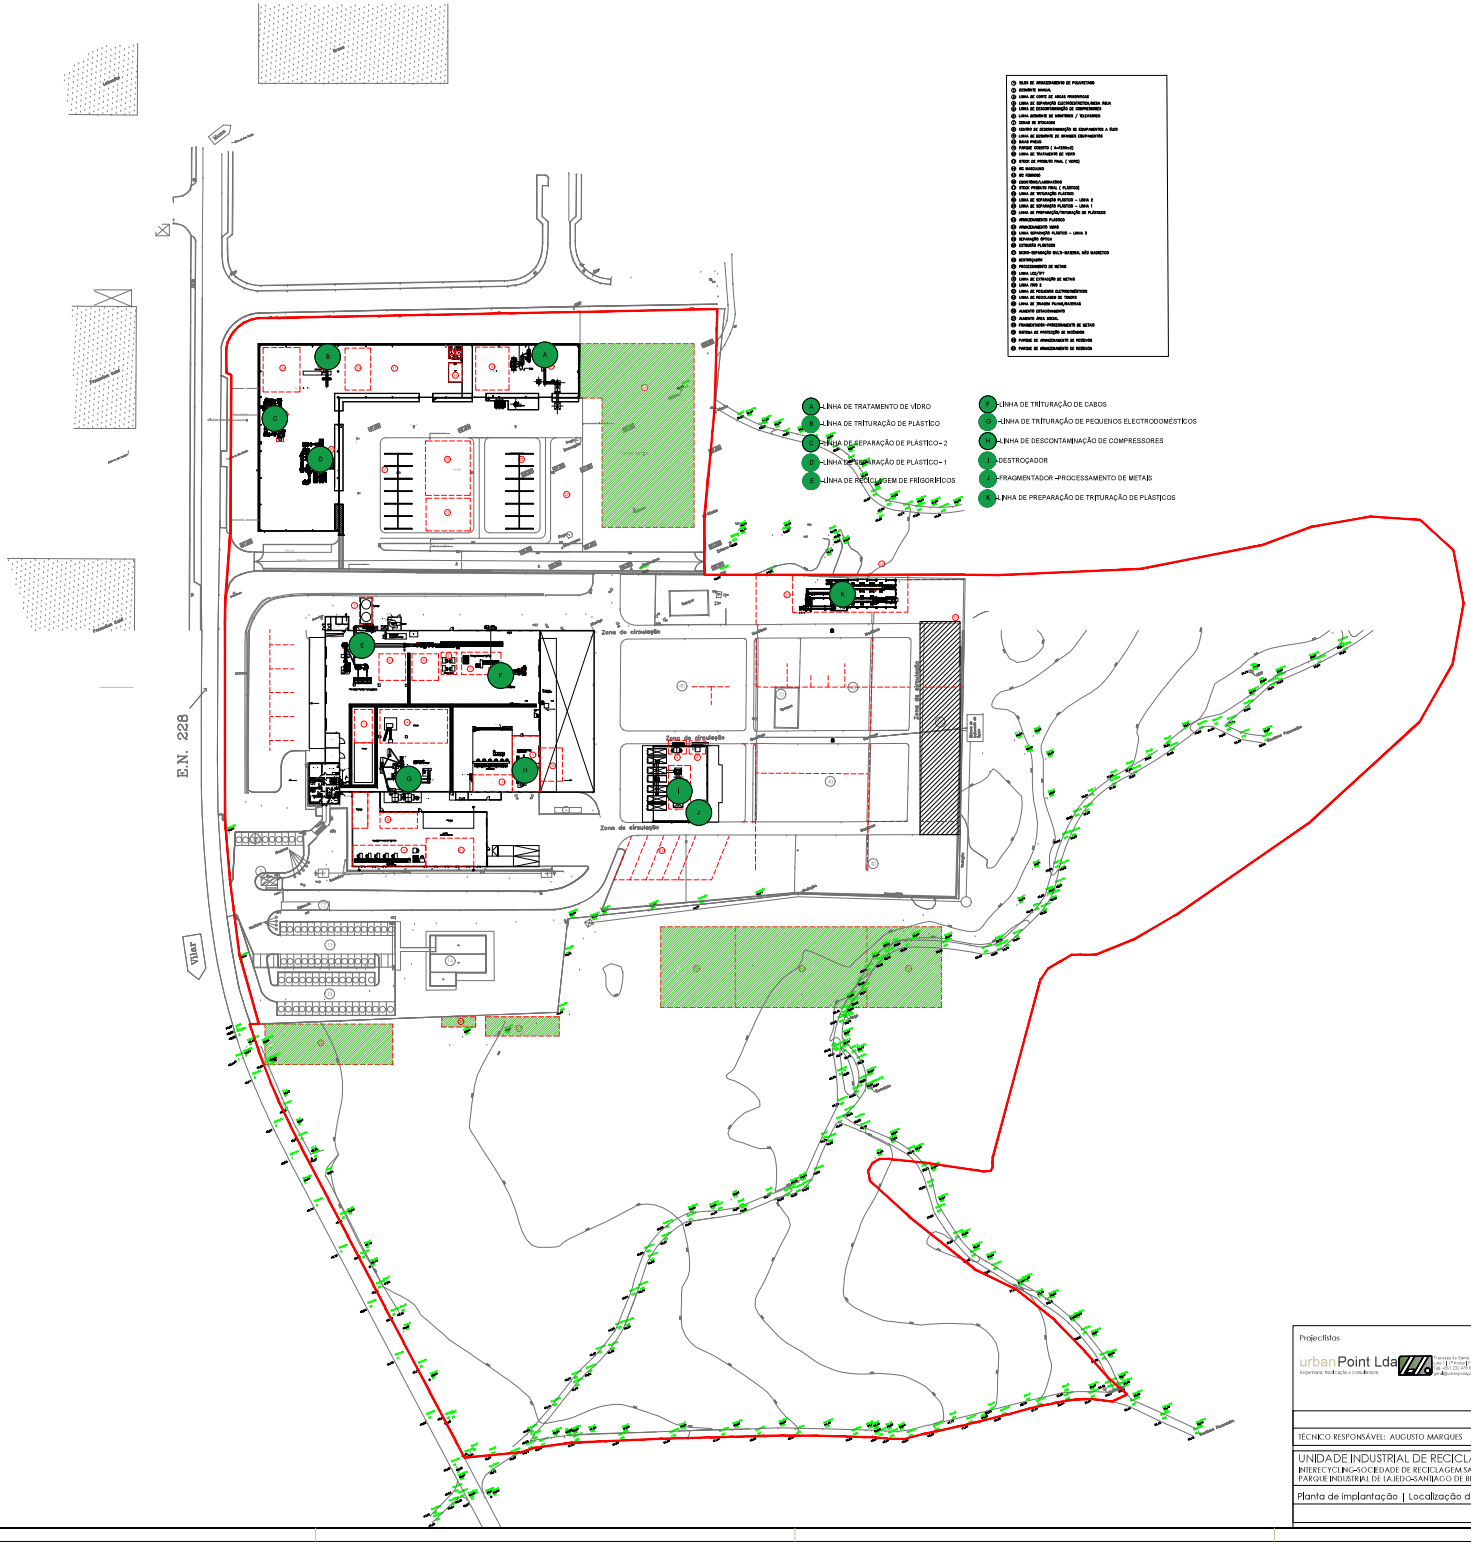


Projectistas

urbanPoint Lda

TÉCNICO RESPONSÁVEL: AUGUSTO MARQUES

UNIDADE INDUSTRIAL DE RECICLAGEM
INTERECYCLING-SOCIEDADE DE RECICLAGEM SA
PARQUE INDUSTRIAL DE LAJEDO-SANTIAGO DE BESTEIROS

Maio /2018

ESCALA 1/1000

07

Planta de implantação | Localização das fontes de ruído