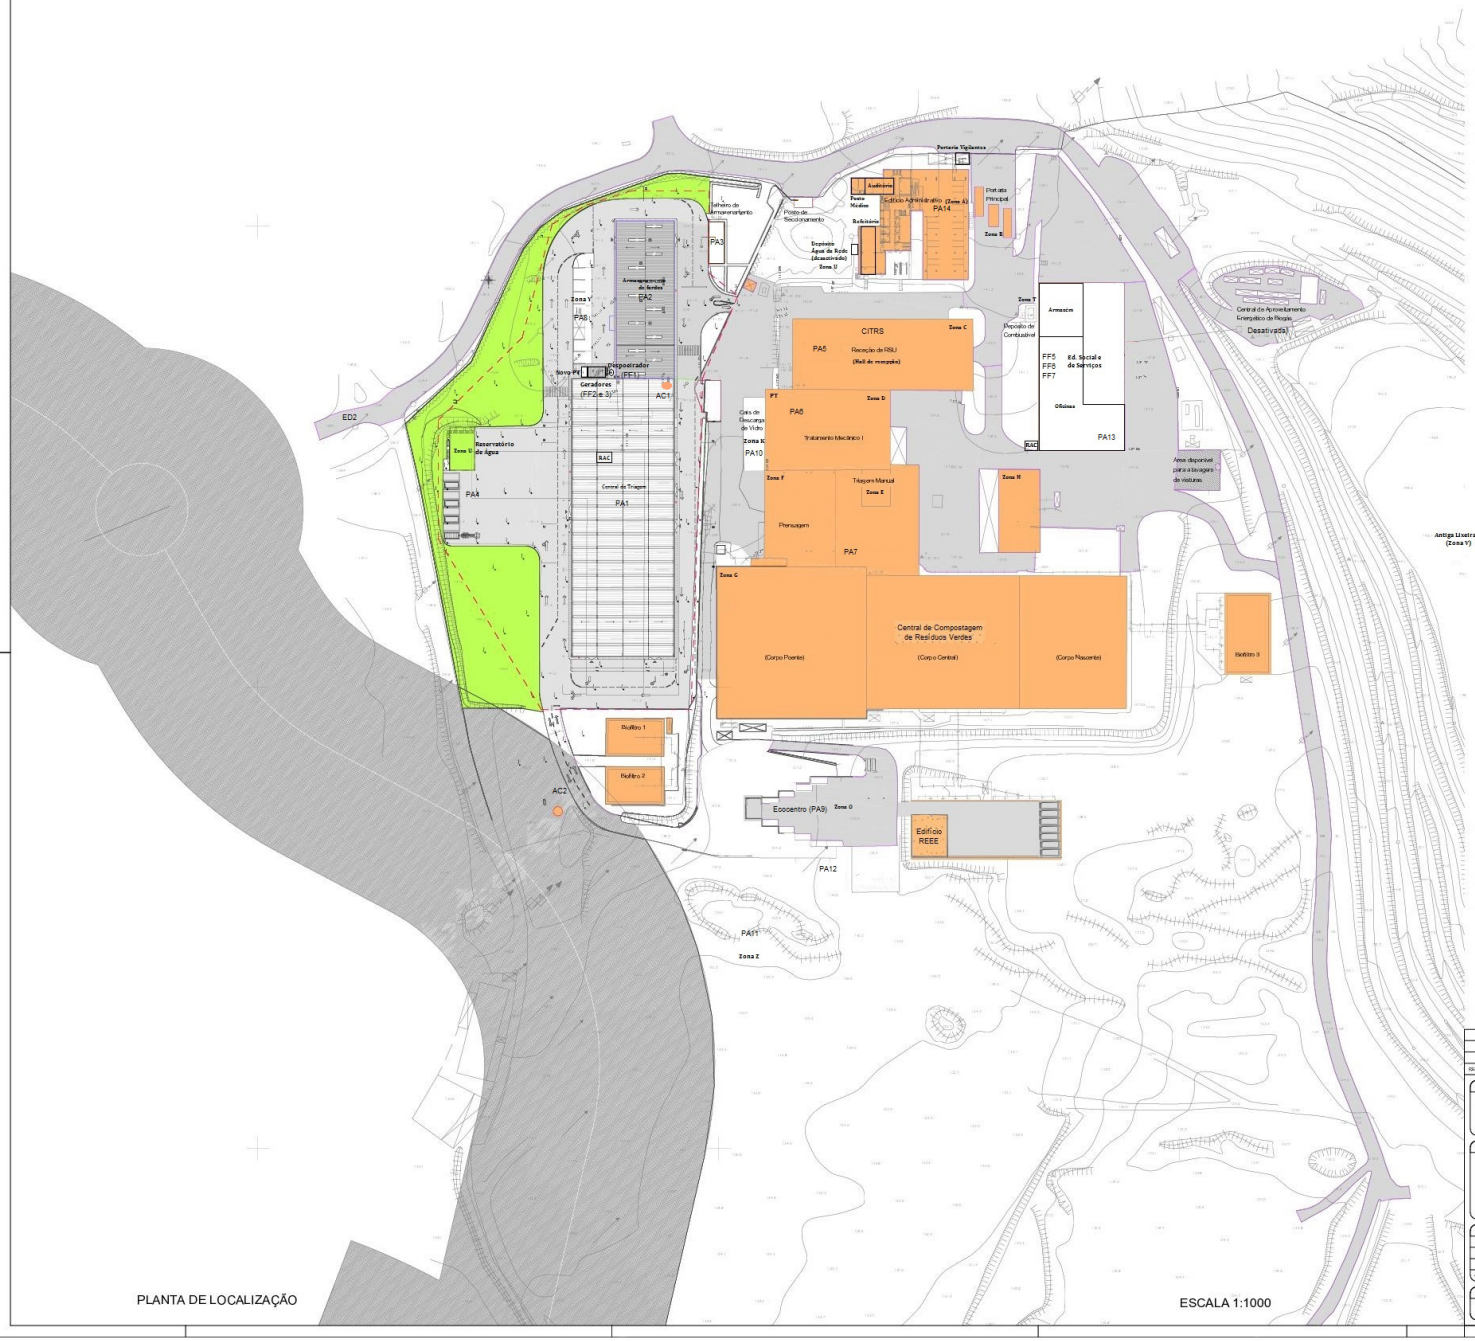

N

LIMITE DA INTERVENÇÃO

PLANTA DE LOCALIZAÇÃO

ESCALA 1:1000

REVISÃO	DESCRIÇÃO	DATA	APROVADO

Consórcio:

OLIVEIRAS, S.A. ENGENHARIA e CONSTRUÇÃO — MetroCompost

Projectista:

V + S

Cliente / Obra:

tratolixo — TRATOLIXO, E.I.M. S.A.

NOVA CENTRAL DE TRIAGEM DE TRAJOUCE

	Data	Nome	Rub.
Proj.	05/04/2013	VH	
Des.		VH	
Verif.		VH	
Aprov.		VH	

Título:

PROJECTO DE LICENCIAMENTO
ARQUITETURA
PLANTA DE LOCALIZAÇÃO - PROPOSTA

Escala:	Formato	Especialidade	Nº Desenho - Versão
1:1000	A 1	A R Q	0 0 5 - 0 0 0