
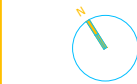
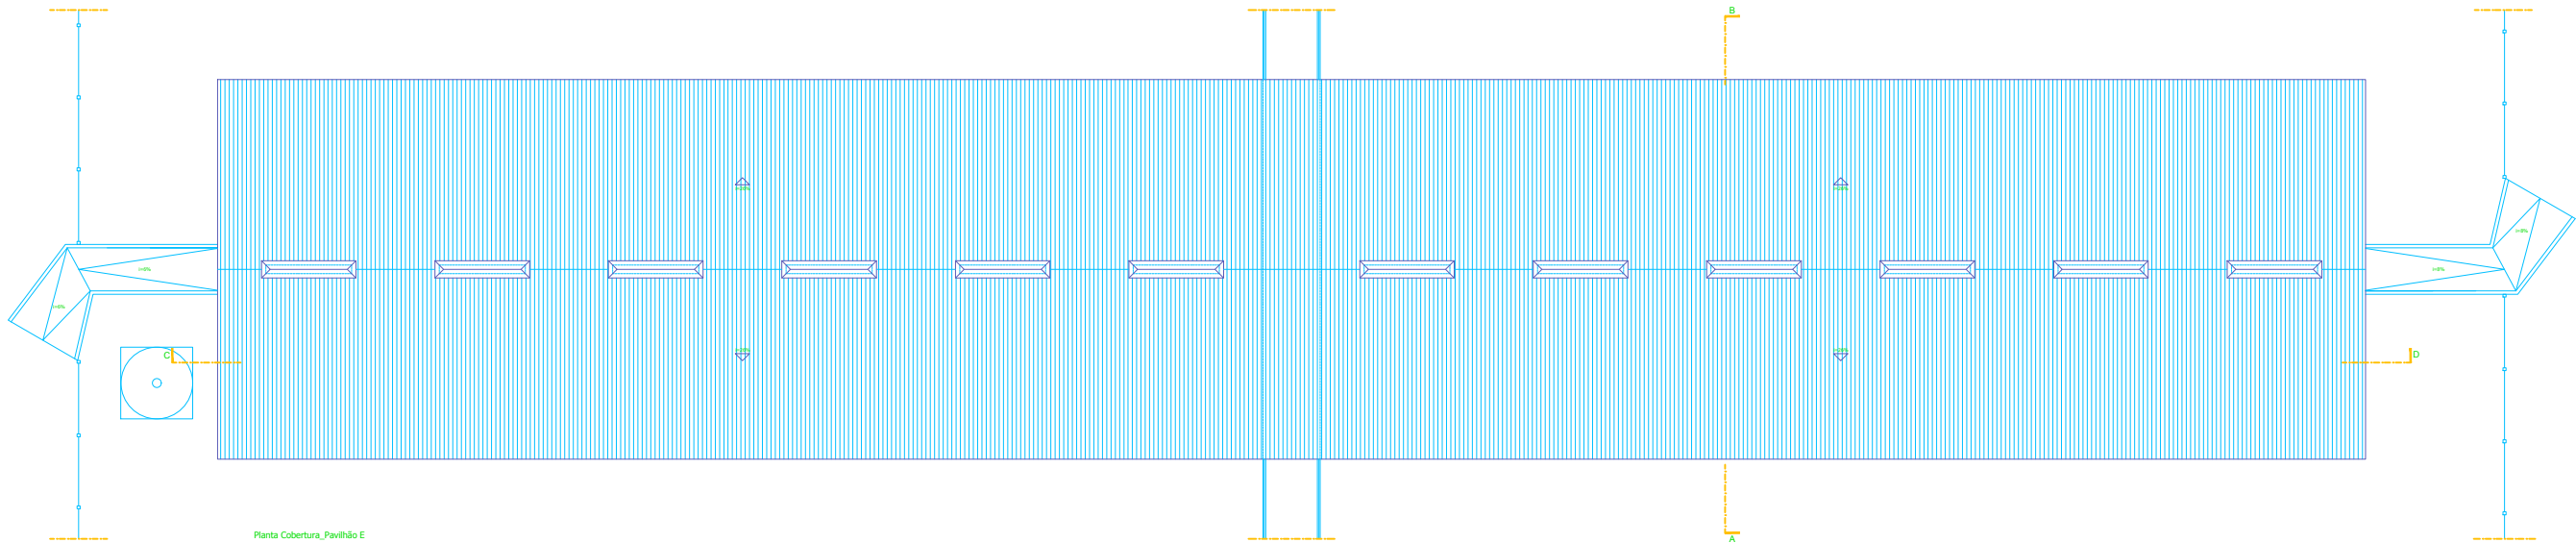


Este documento é propriedade do autor. Não podendo ser reproduzido ou alterado sem autorização expressa do mesmo.

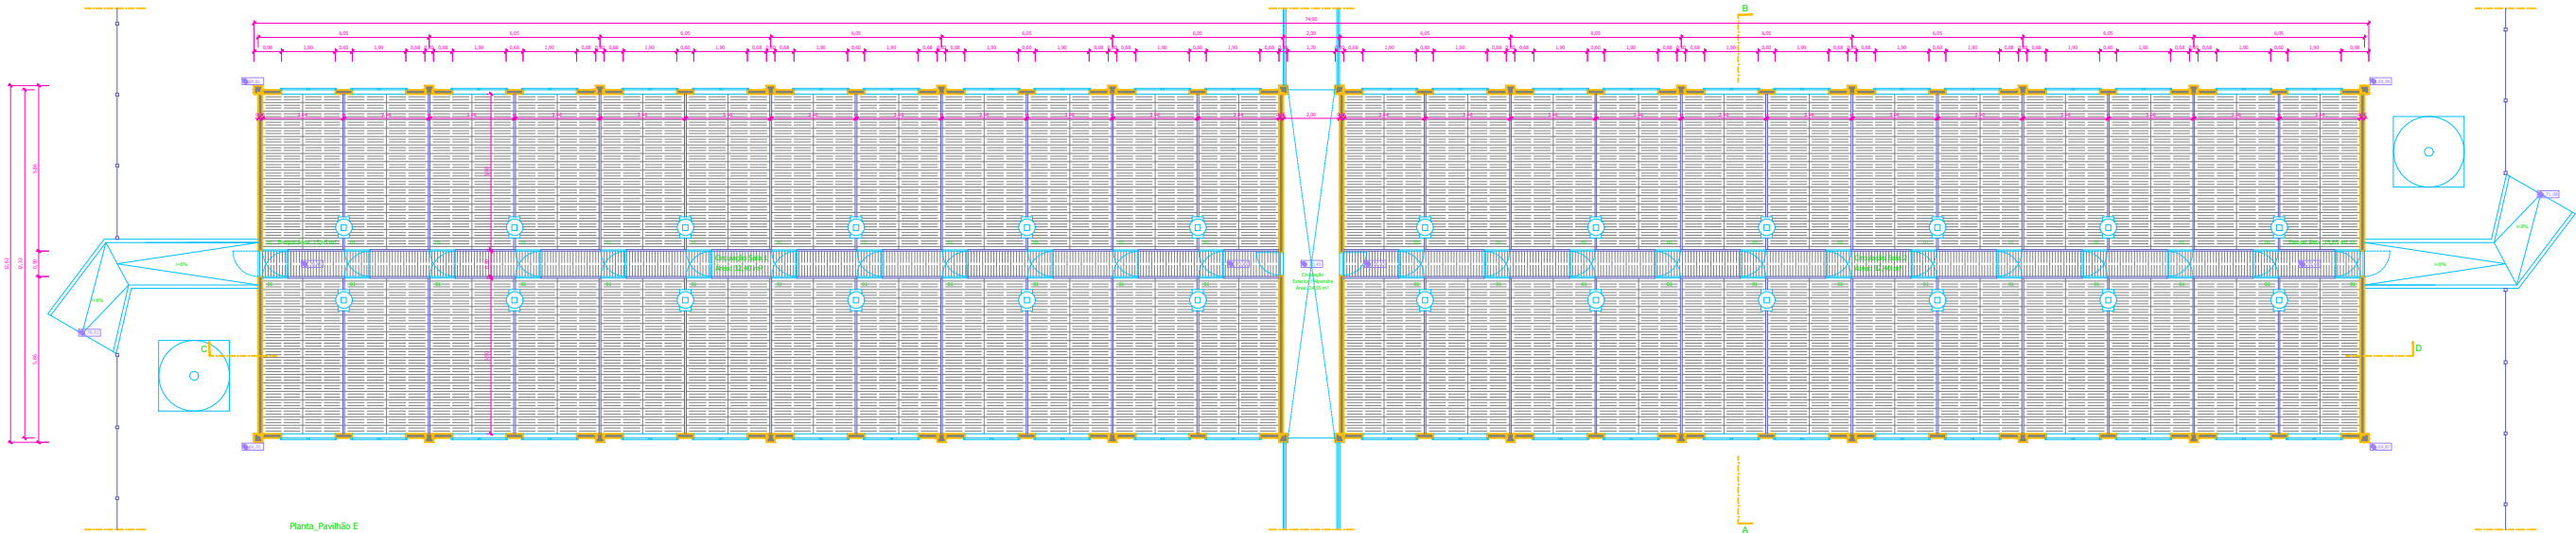

LEGENDA

- 1 Parque Área: 15,65 m²
48 Parques Área Total: 751,20 m²
- Corredouro
Tipo Separado
- Sala
Tipo Separado
- Pavimento interior em grelhas de betão
pré-fabricadas - Tipo Separado
- Variação em malha tremida entre pontos
de betão

RH ROGÉRIO
HENRIQUES
ARQUITECTOS

Rua Diogo Dias 24
2870-272 Montijo, Portugal
TEL/FAX [+351] 212 311 480
TLM [+351] 919 827 042
geral@rharquitectos.com.pt
www.rharquitectos.com.pt

REQUERENTE
Porval - Agropecuária SA

LOCAL
Pegões de Baixo, Nucleo de Pegões
Velhos, Casal 23 - Montijo

PROJETO DE ARQUITETURA
Exploração Suíncola

FASE
Licença - Obras de Edificação (sem demolição)

DESIGNAÇÃO
Plantas - Pavilhão E

ESC:
1/100

DATA:
Janeiro 2018

OBS:

DESENHO:
06

O TÉCNICO:
(OA 13656)