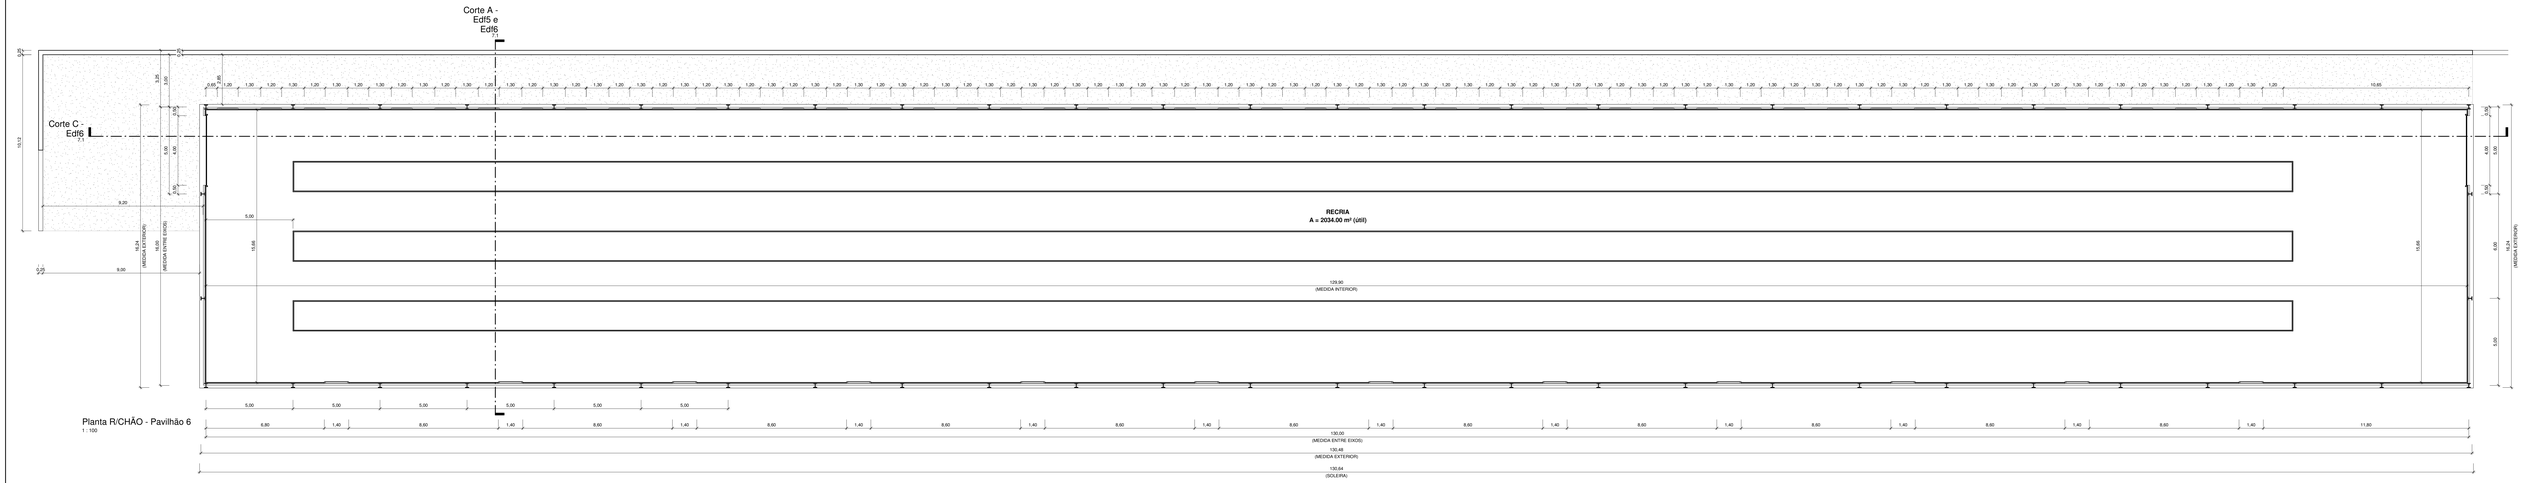

Planta R/CHÃO - Pavilhão 6
1 : 100

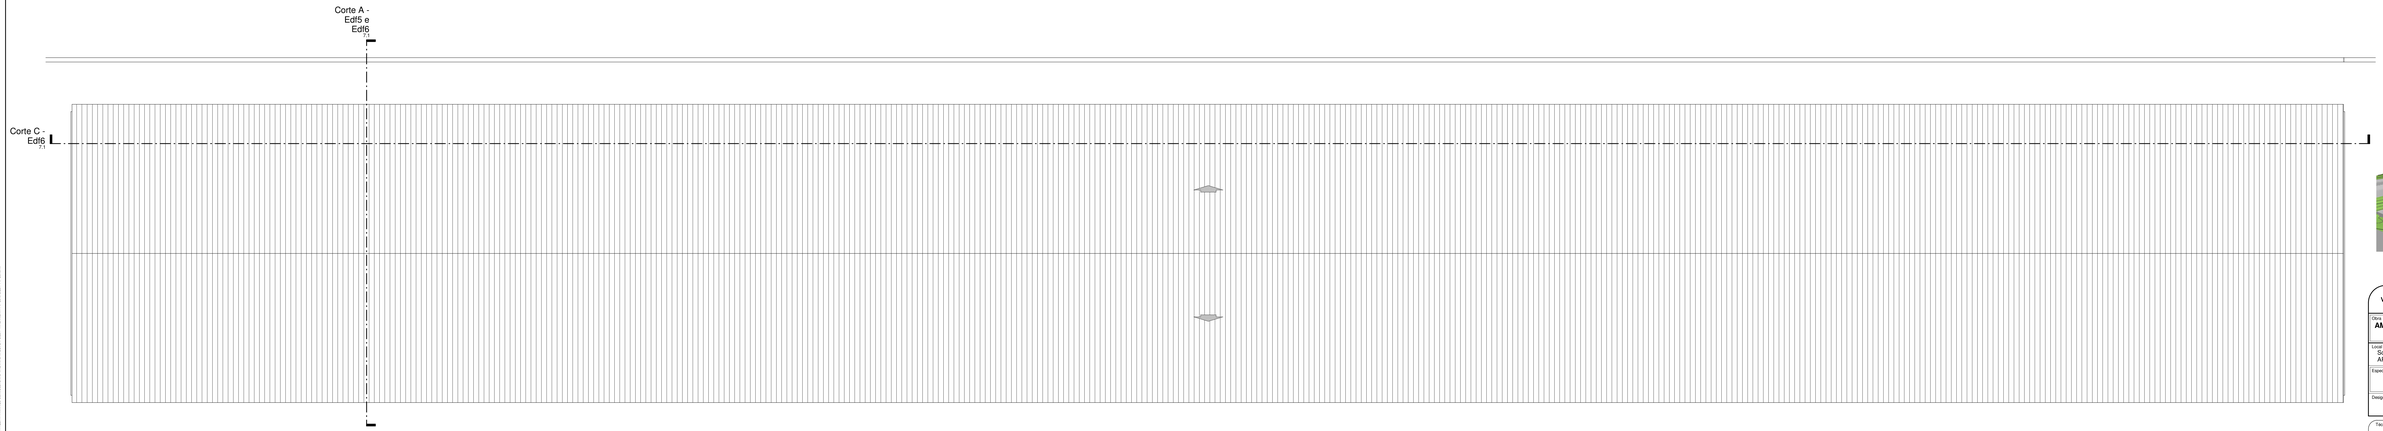

Planta COBERTURA - Pavilhão 6
1 : 100

Requerente
VALOVO - Aviários de Cria e Recria Lda.

Obra
AMPLIAÇÃO de EXPLORAÇÃO AVÍCOLA

Local
Sobral, União de Freguesias de Cója e Barril de Alva
ARGANIL

Especialidade / Fase
ARQUITETURA
EDIFÍCIO 6

Designação
Planta do R/Chão e Cobertura

Técnico
Arq. Suzi Pereira

Aprovado por

Escalas
1 : 100

Data
Abril/2019

Número
6.1

Este desenho é propriedade intelectual do autor e não pode ser utilizado, copiado, alterado, ou em parte ou por inteiro sem autorização do autor.