
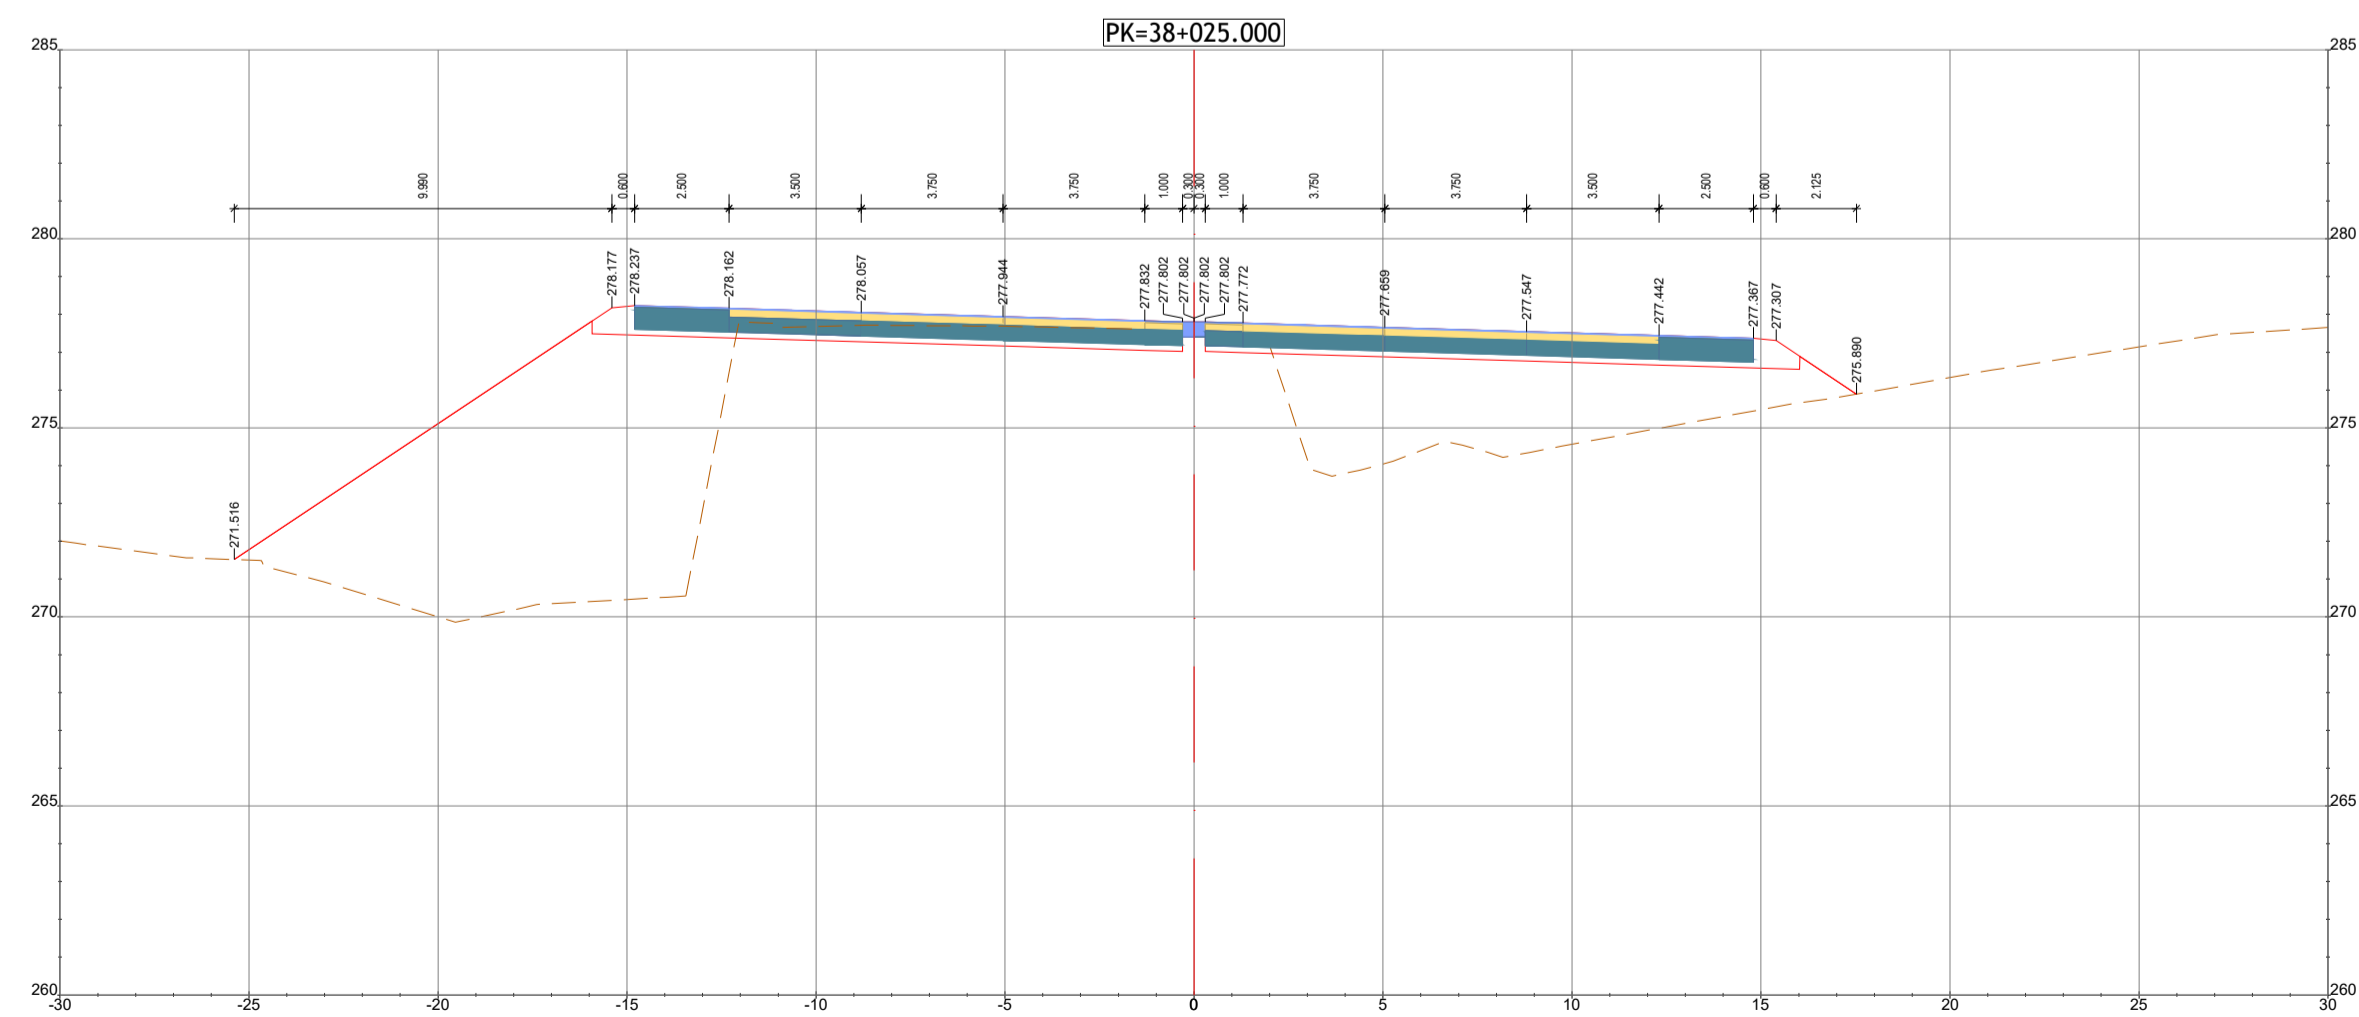
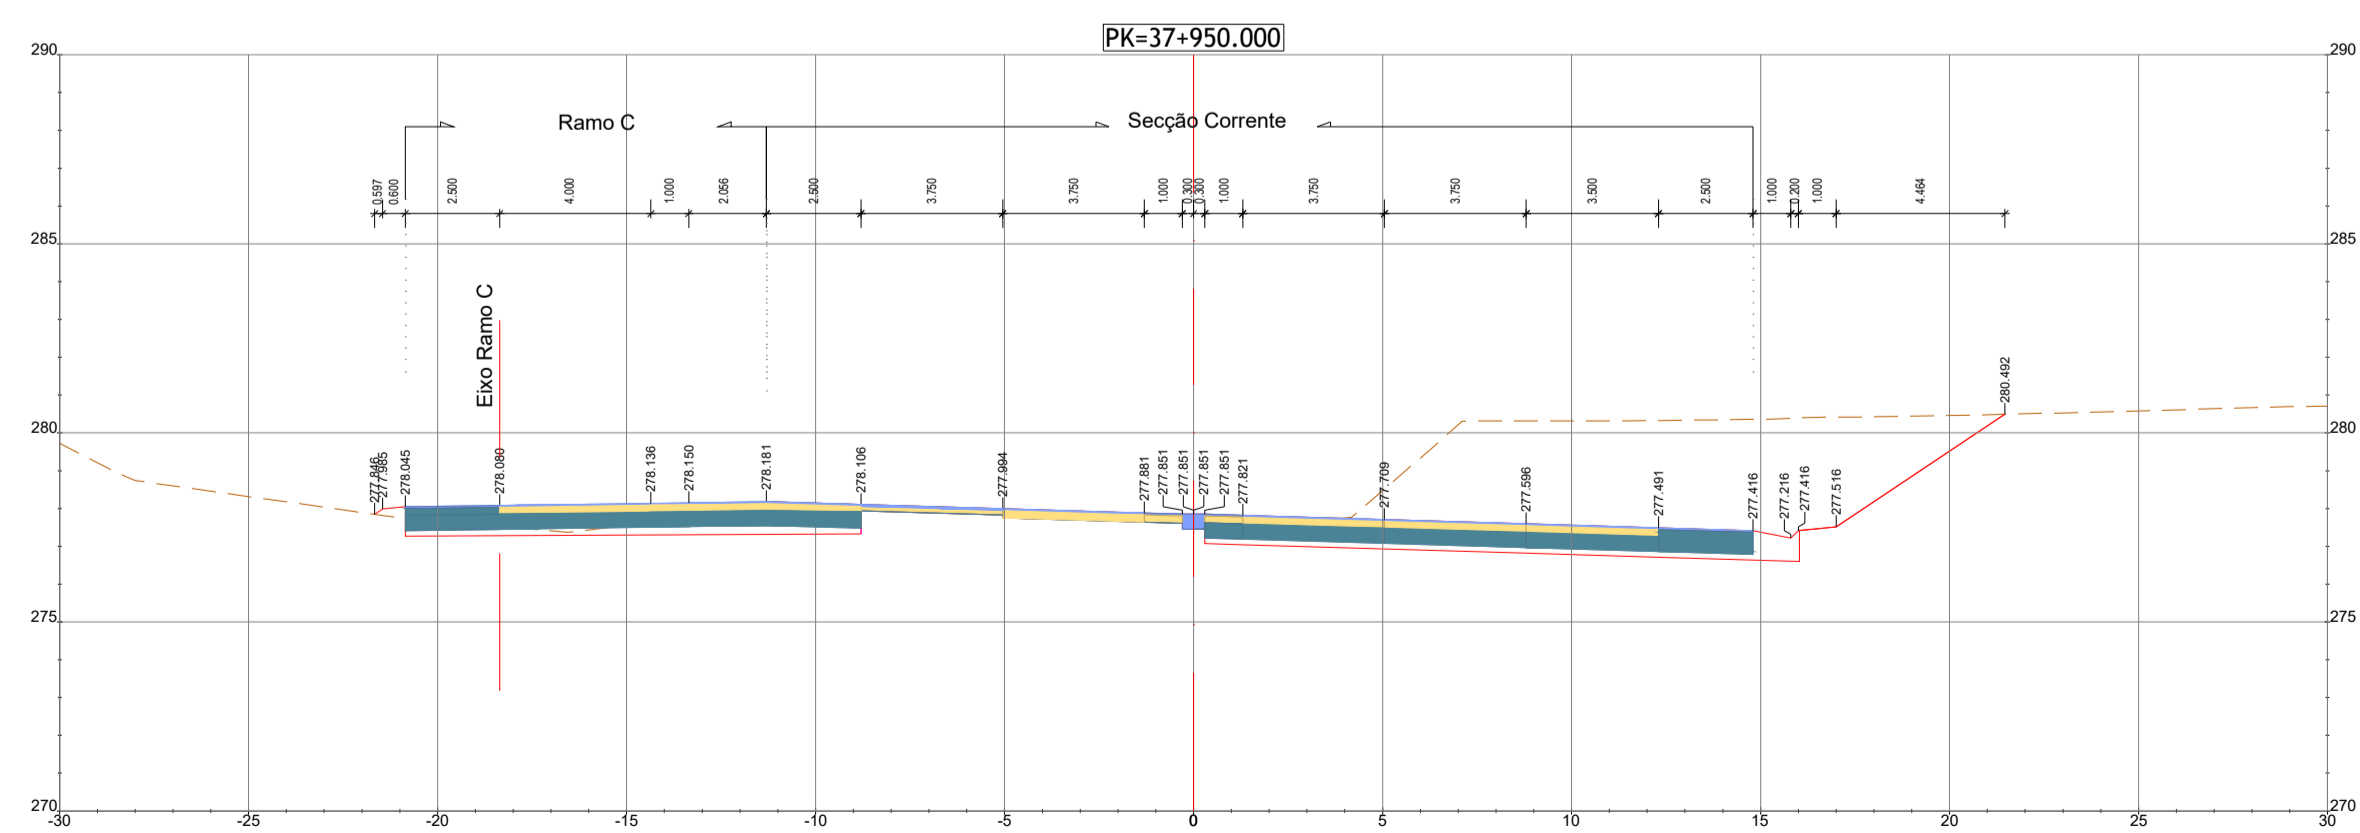
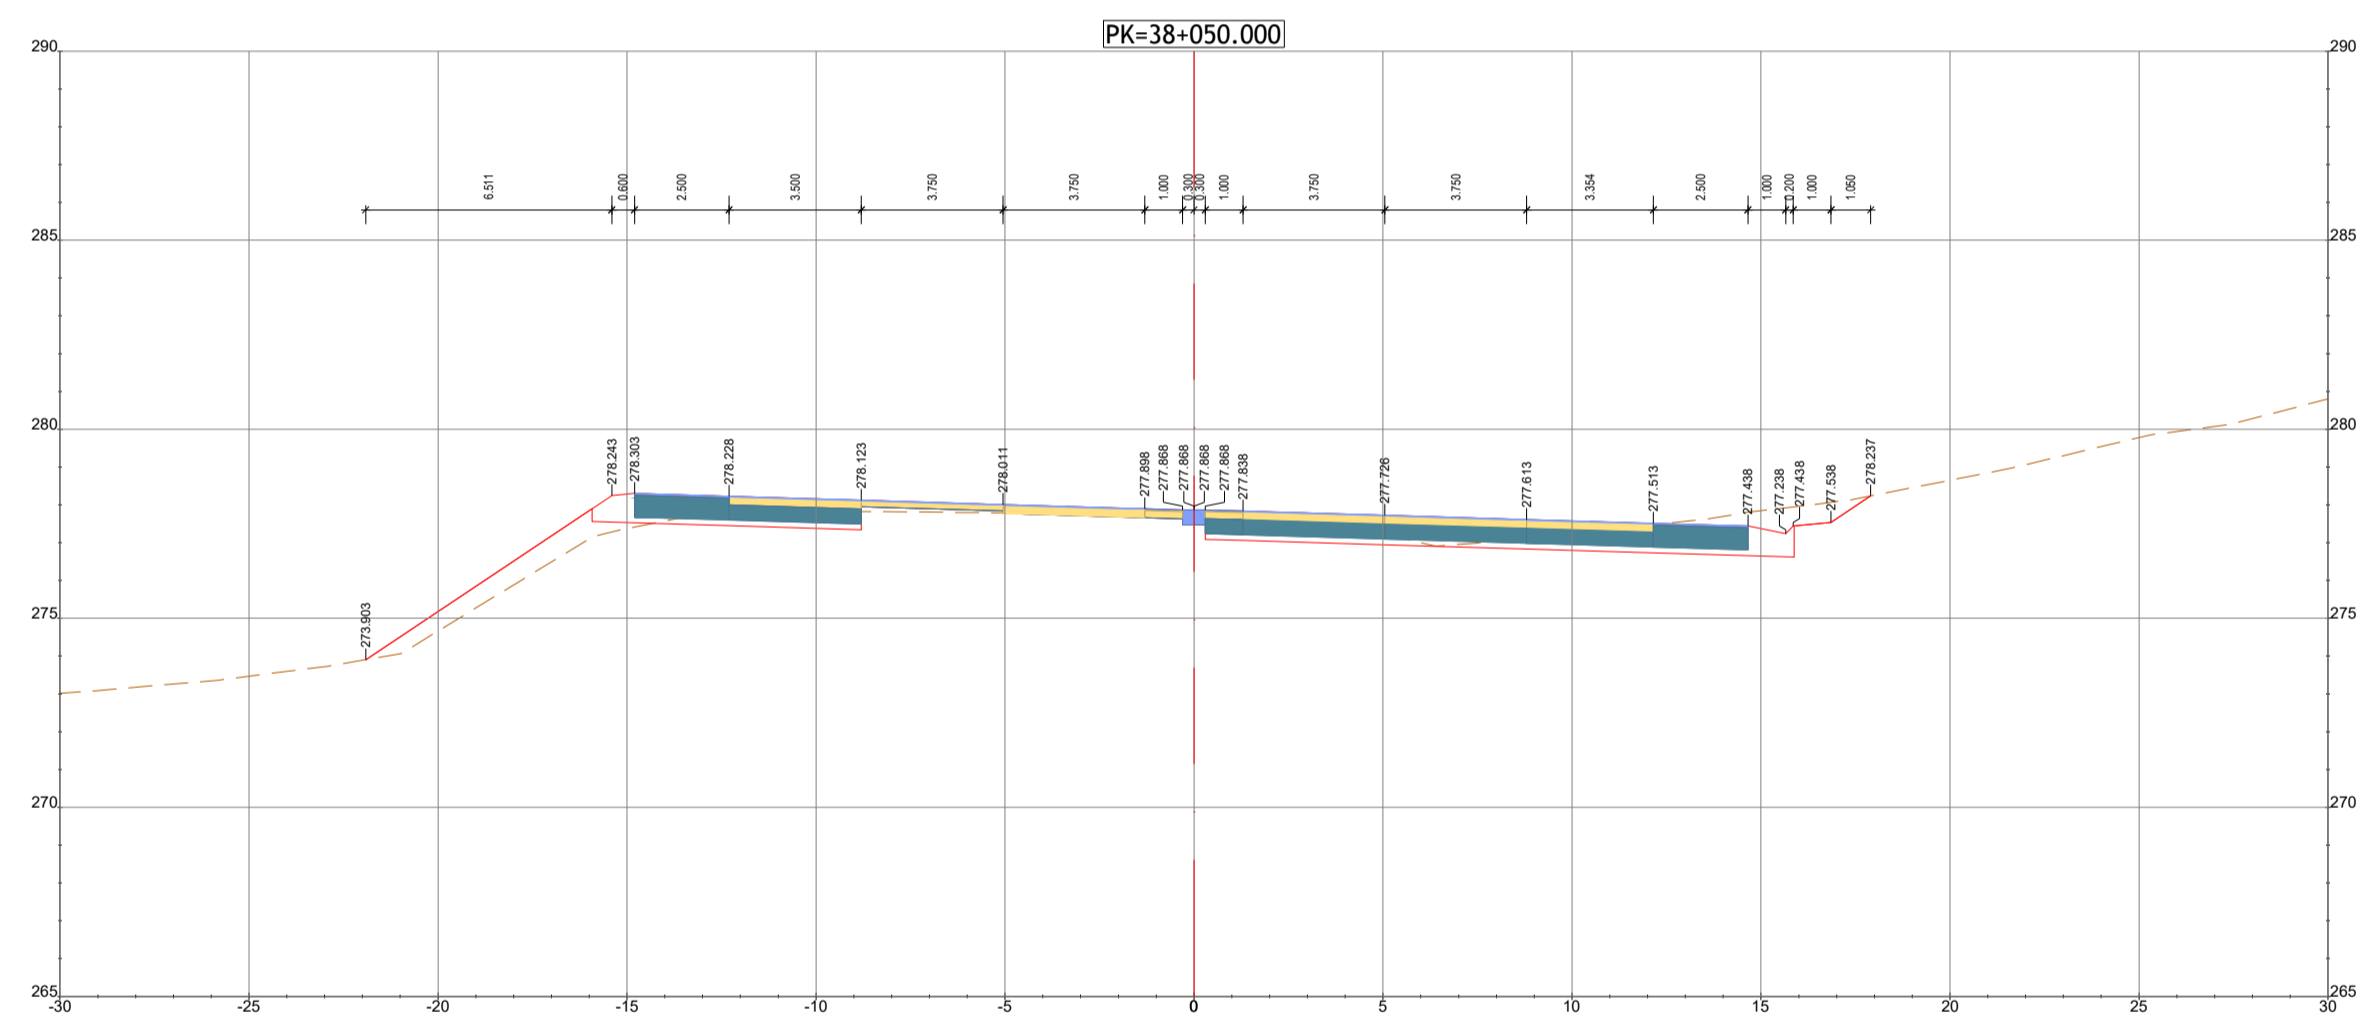


PK=38+075.000

Zona de Obra de Arte  
Restab. 38-1

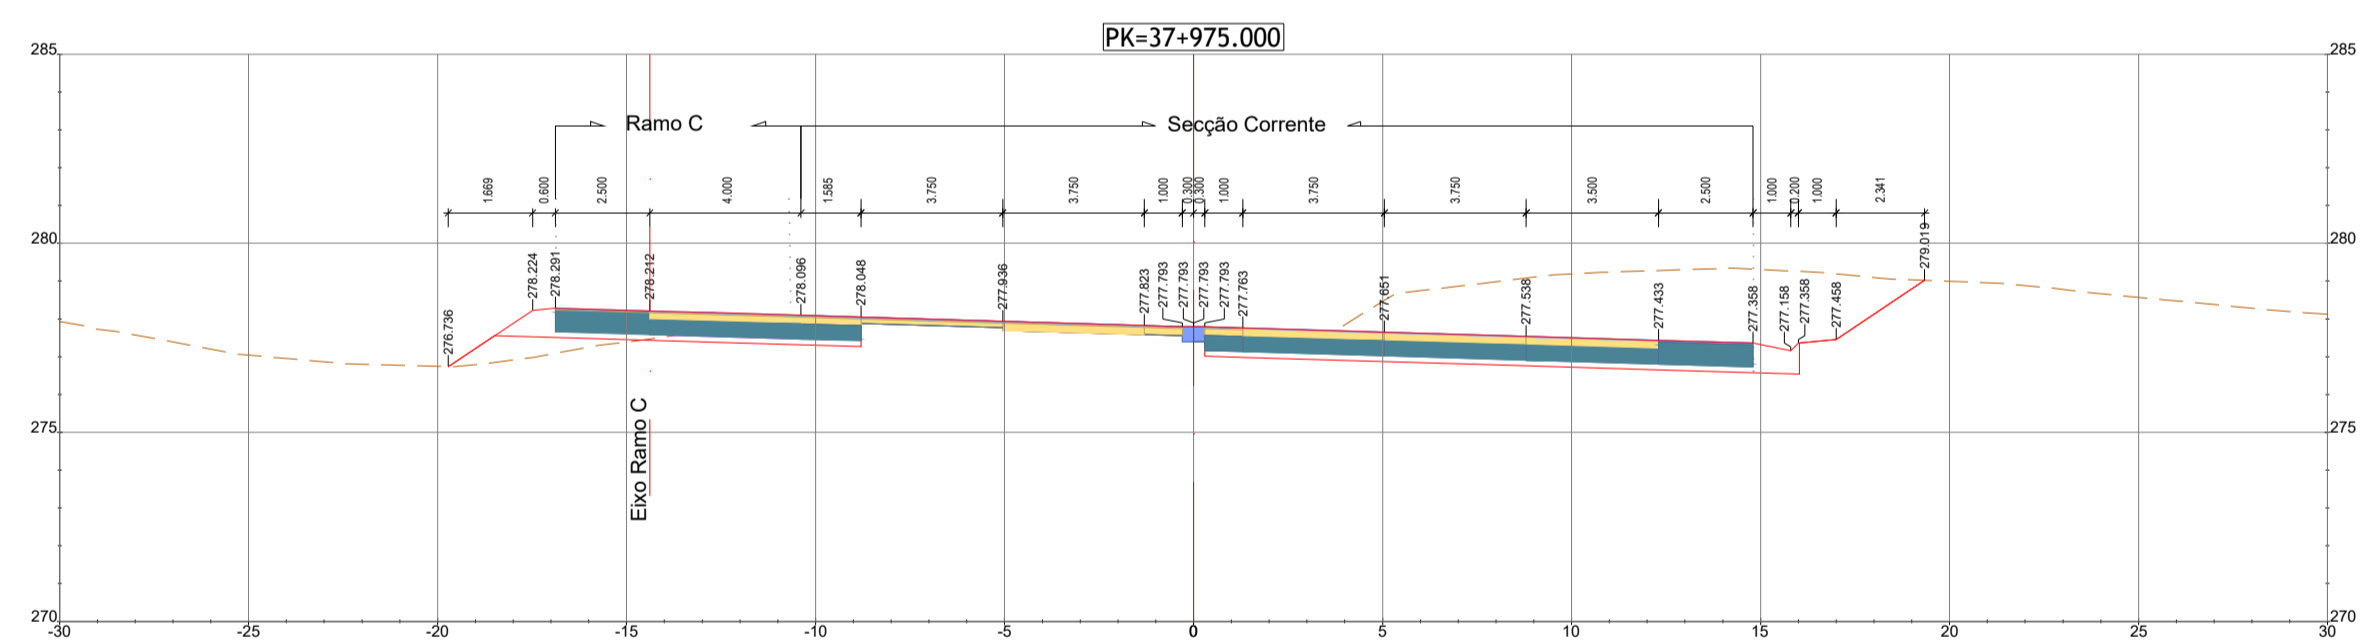

| ALTERAÇÃO | DESCRIÇÃO DA ALTERAÇÃO | DATA       | DESENHO | VERIFICADO |
|-----------|------------------------|------------|---------|------------|
| R01       | REFORMULAÇÃO DO N.º 6  | ABRIL 2024 | JS      | PR         |

| PROJETO Nº    | PROJETO       | COORDENAÇÃO | ESCALA         |
|---------------|---------------|-------------|----------------|
| RVGR          | CARLA CORREIA | PEDRO REIS  | 1:200          |
| DATA          | DESENHO       | VISTO       | ESCALA GRÁFICA |
| NOVEMBRO 2023 | JOÃO SERRANO  |             | 0 2 4 8        |

PROJETO  
IP8 (A26) - LIGAÇÃO ENTRE SINES E A A2  
LANÇO IP8 ENTRE RONCÃO E GRÂNDOLA  
AUMENTO DE CAPACIDADE

INFRAESTRUTURAS VIÁRIAS  
PROJETO DE EXECUÇÃO  
TRAÇADO  
PERFIS TRANSVERSAIS  
Km 37+800 ao Km 37+925