




ALÇADO PRINCIPAL

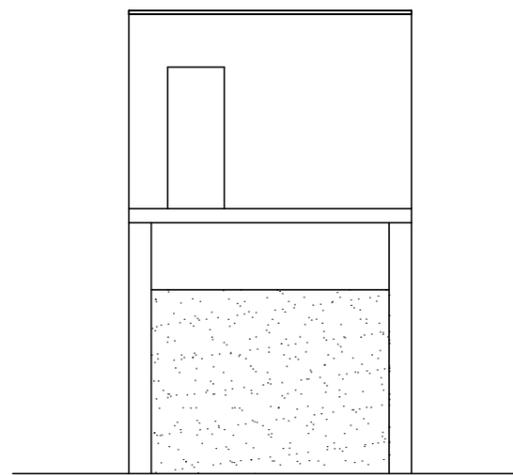


ALÇADO POSTERIOR

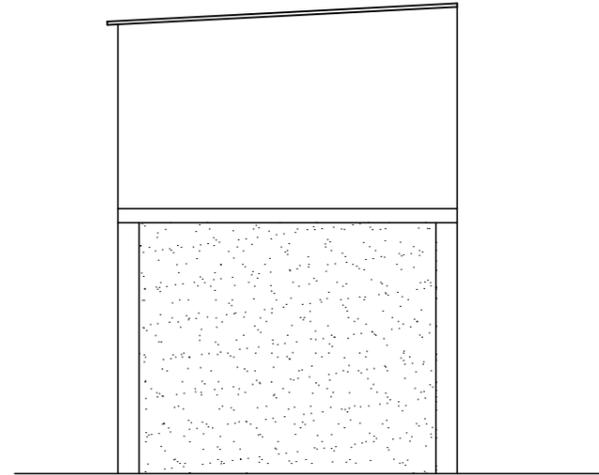

ALÇADOS LATERAIS

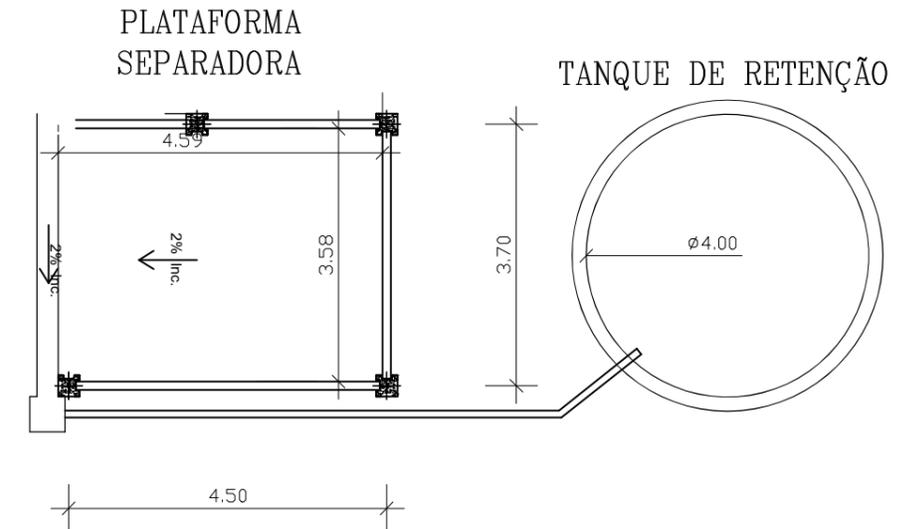

PLANTA

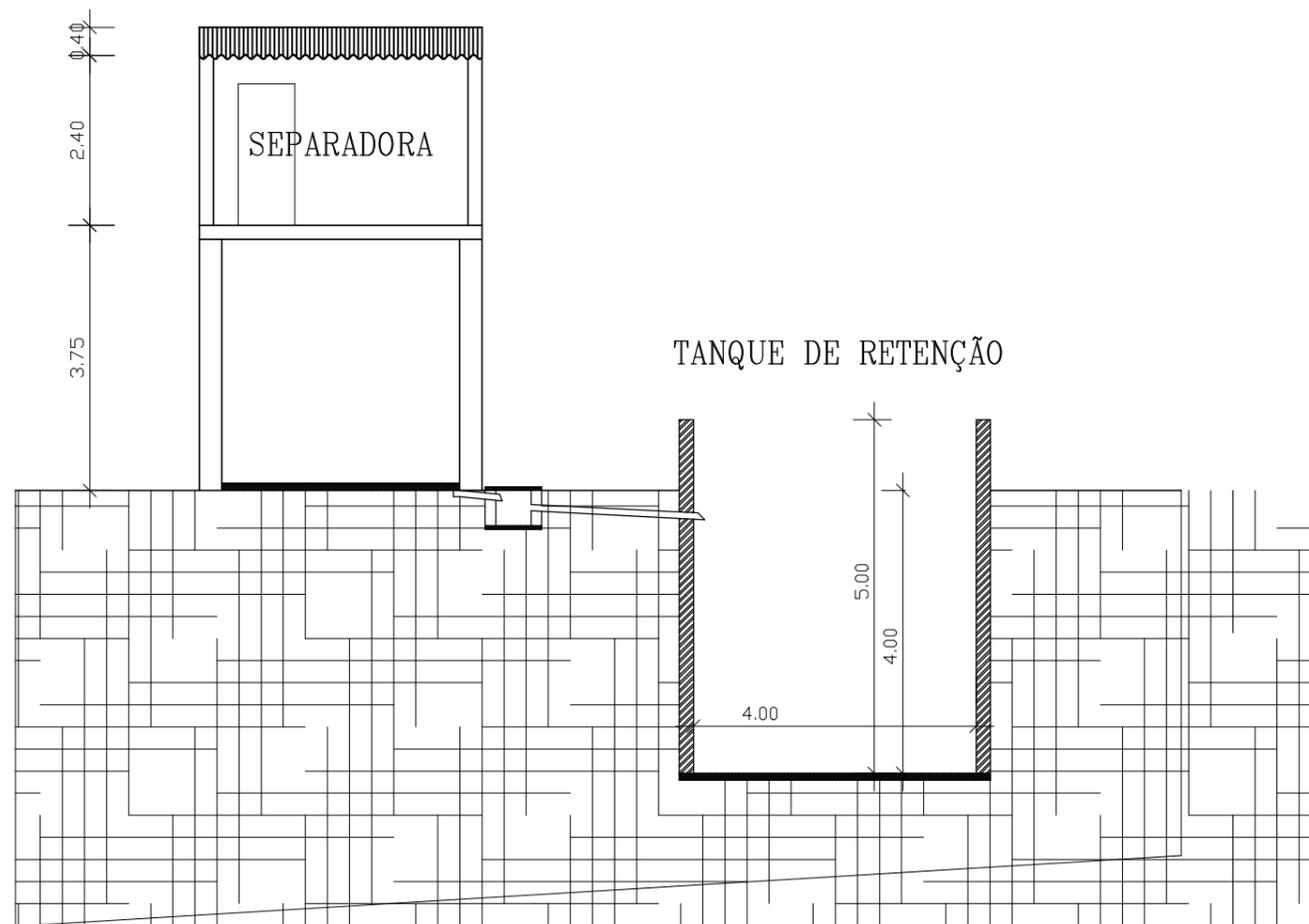

CORTE

PLATAFORMA SEPARADORA | TANQUE DE RETENÇÃO

170

Unidade Produção Regime Intensivo
para 700 Porcas em Ciclo Fechado
Herdade da Serrana – Castro Verde

Cl / sfb	
n° ordem	
proj. n°	

Suigranja – Sociedade Agricola, S.A.

	rúbrica	data
desenhou :		Set19
substitui :	—	—
substituído :		

Arquitectura
Planta, Cortes e Alçados

responsável :

téc. insc. n° :

escala :
1/100