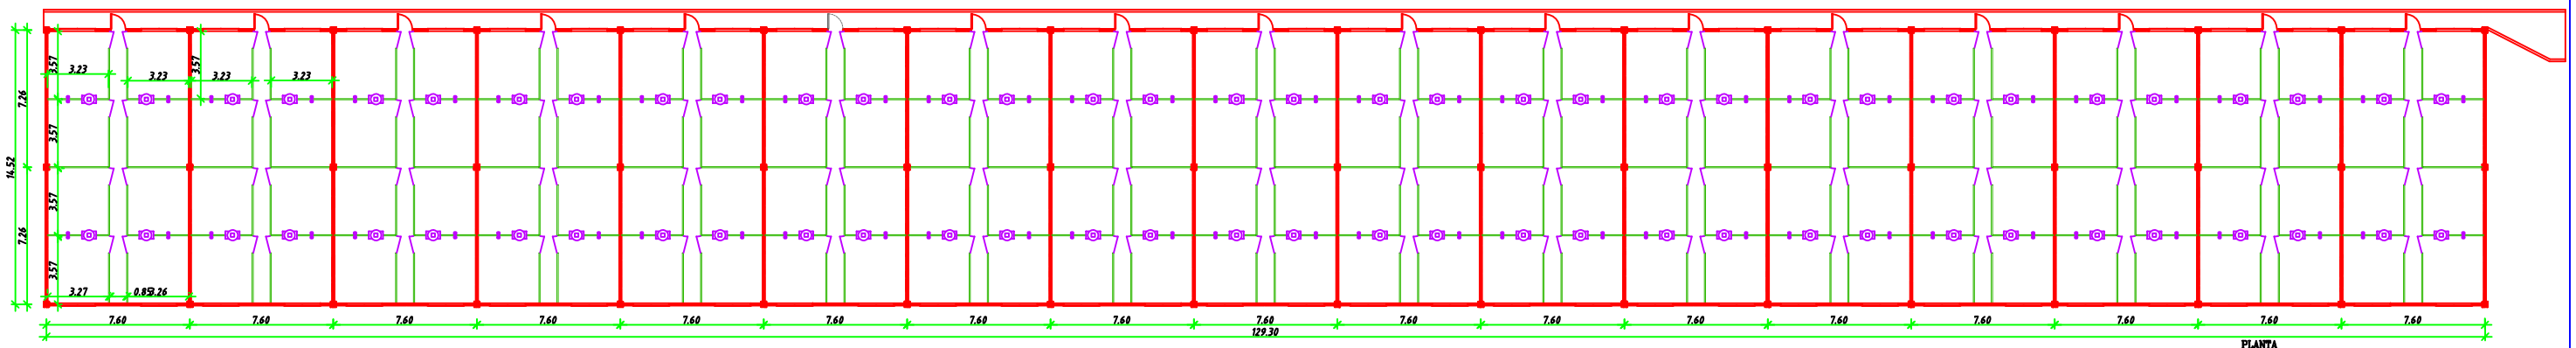

PLANTA
PAVILHÃO DE ENGORDA – III

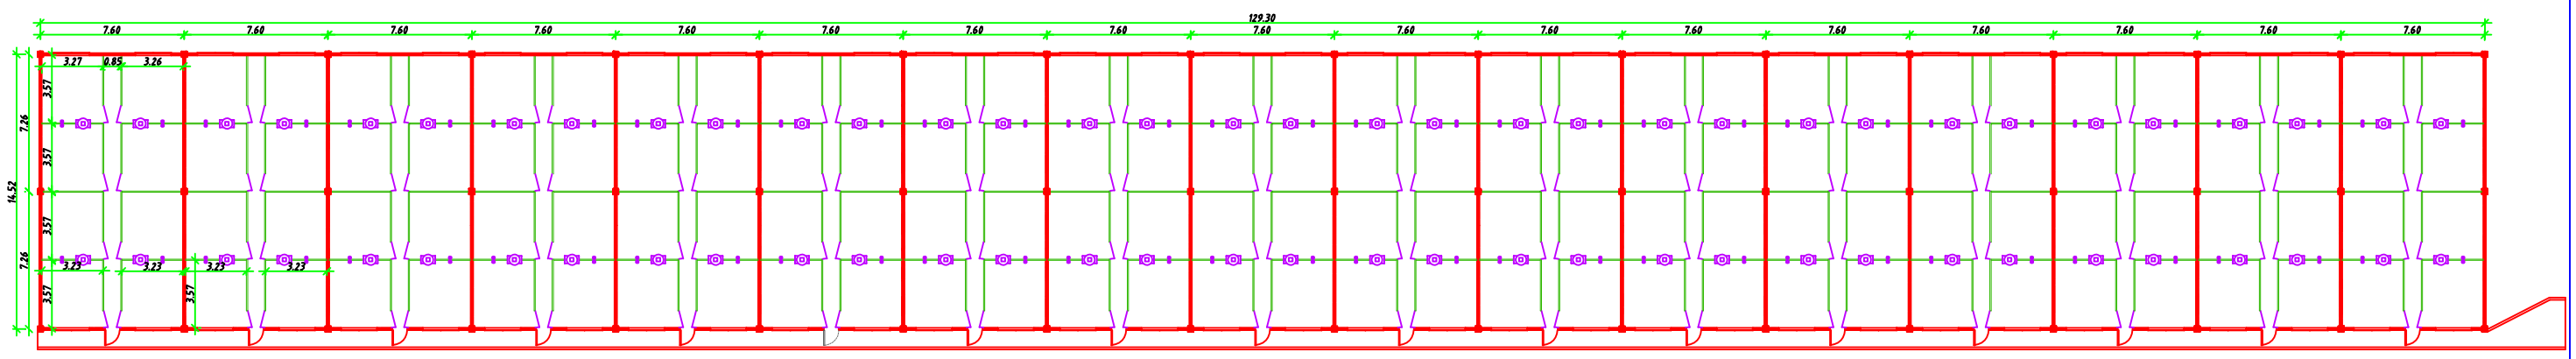

PLANTA
PAVILHÃO DE ENGORDA – IV

UNIDADE DE PRODUÇÃO DE SUINOS

FOROS DO TRAPO – ST. ISIDRO PEGÕES – MONTIJO

PROJECTO

Alípio & Filhos–Sociedade Agro Pecuária Lda

SecSancho
Eq. Pecuários e Construção, SA
Candeeiros / Benedita - Portugal
Telf. 262 928 784 - 917 212 340

Projectou	Projectou		02
Desenhou	Desenhou		
Copiou	Copiou		
			Revisão:
			Substítuí:
Data	Data		Substít.por:
Arquivo			Arquivo:

Escala: 1/350