




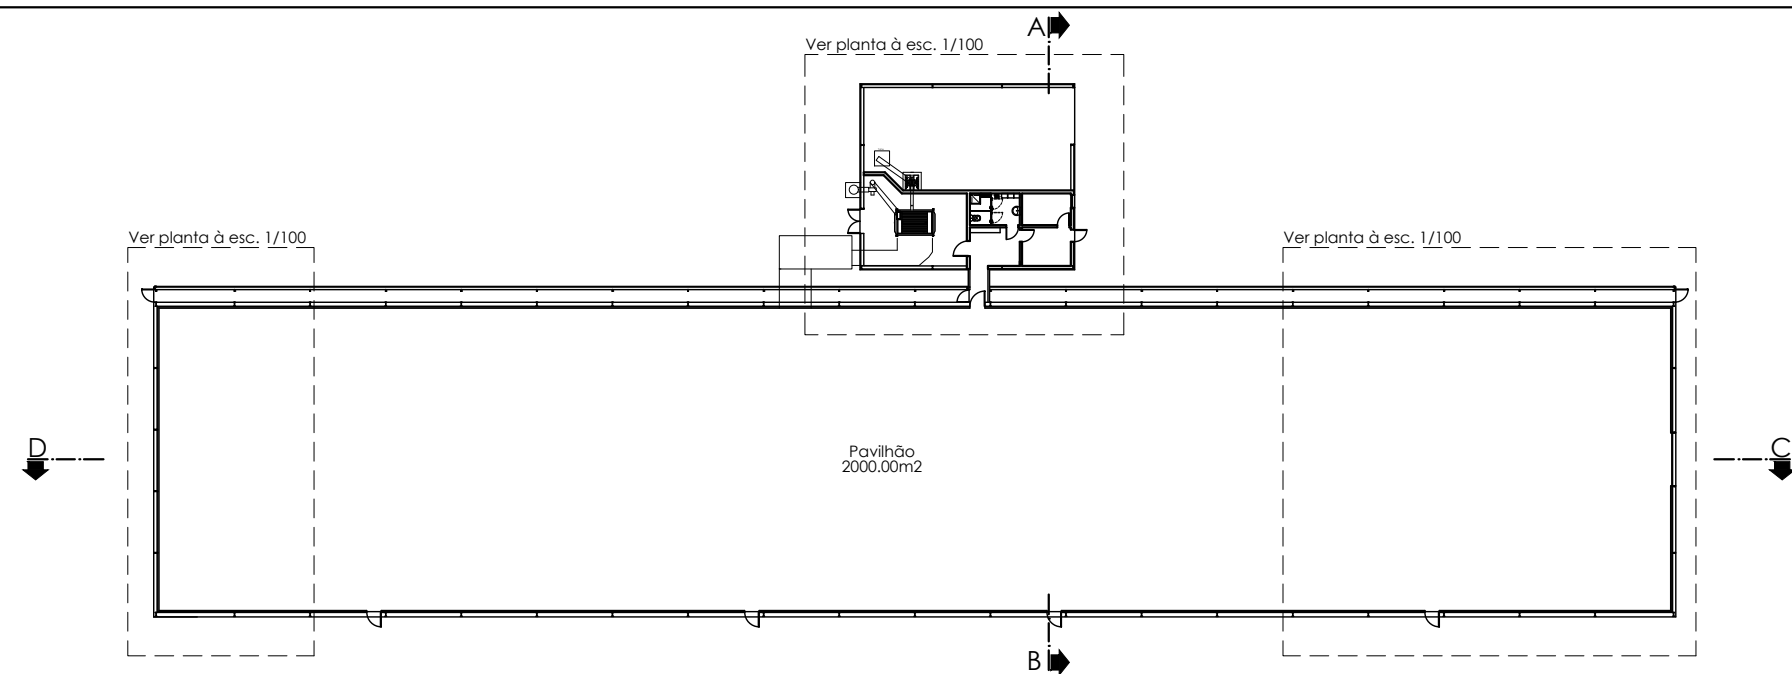


Planta do rés do chão

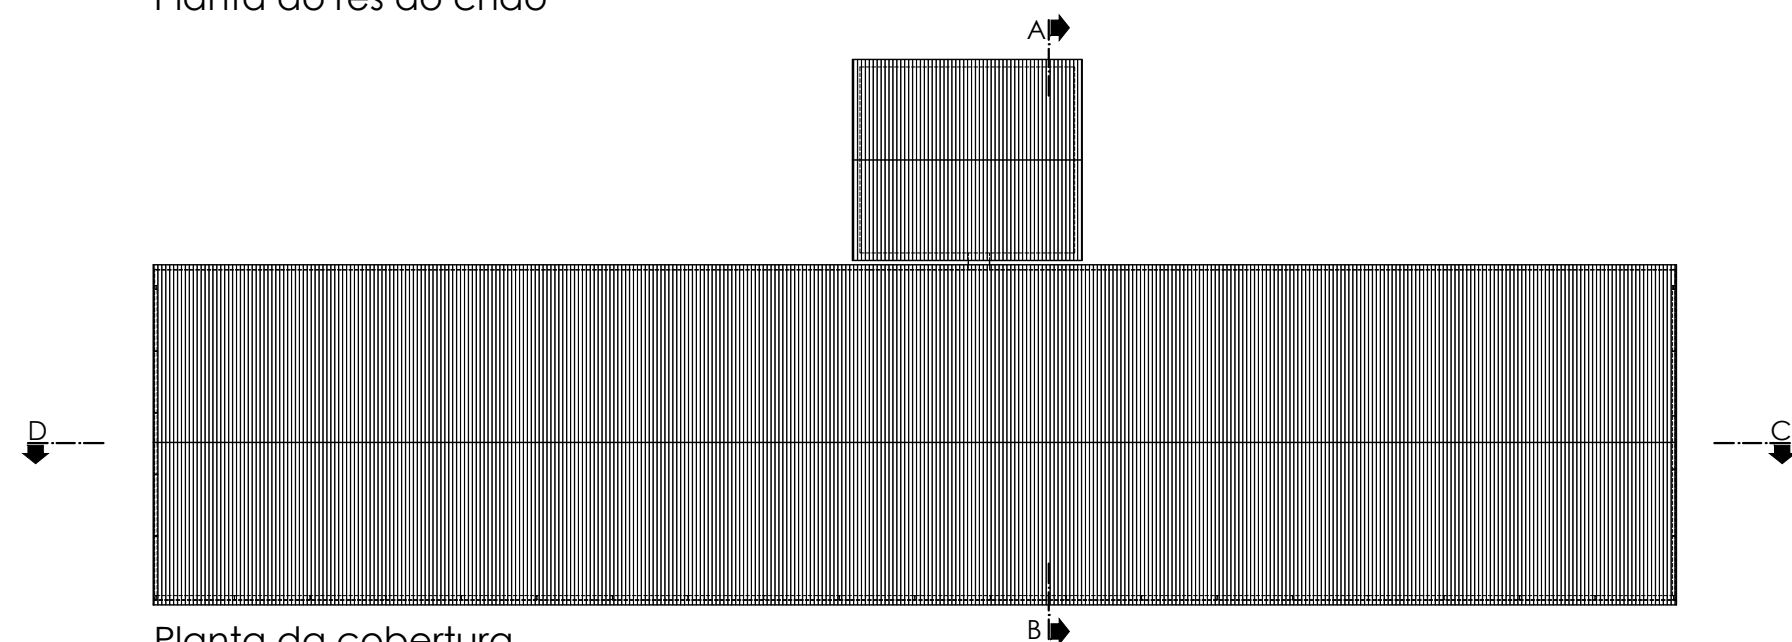


Planta da cobertura

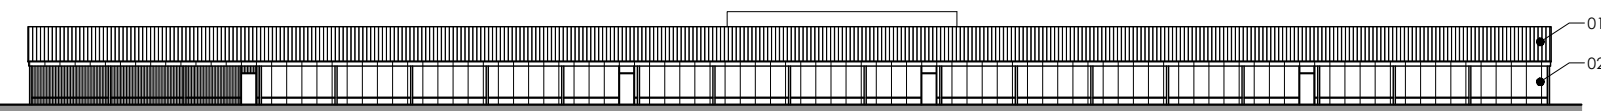


Alç. principal

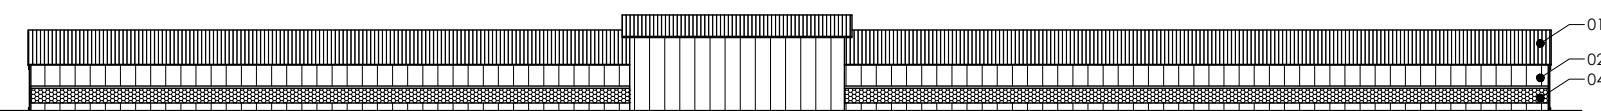


Alç. posterior

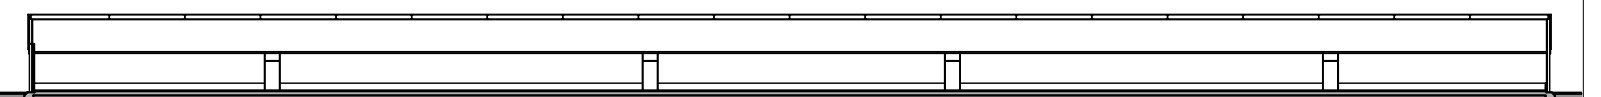


Corte C - D

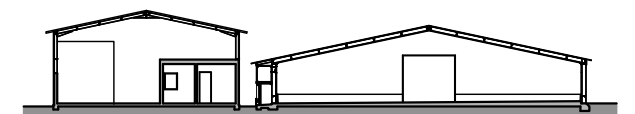

Corte A - B

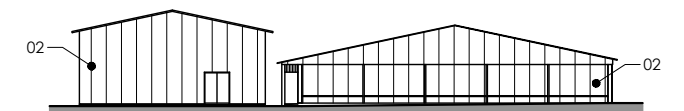

Alç. lat. esquerdo

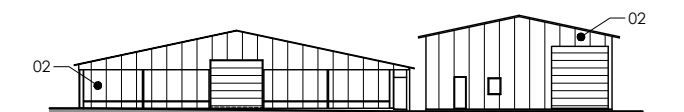

Alç. lat. direito

LEGENDA

ELEMENTOS	MATERIAIS	CORES
01	Chapa perfilada	Branca
02	Painel sandwich	Branca
03	Pilares metálicos	Cinza
04	Favos	Branca
05	Caixilharia em alumínio	Branca



AGS

AGS - ARQUITECTURA E ENGENHARIA

RUA ALEXANDRE HERCULANO Nº 8
PENALVA DO CASTELO

TELEF.: 232.641.694
FAX: 232.641.694
Telef.: 965.090.052

REQUERENTE	AVIPL, LDA		
LOCAL	Pinheiro de Lafões - Oliveira de Frades		DES. Nº
PROJECTO	Construção de aviário		05
DESIGNAÇÃO	Planta, alçados e cortes		Arquitectura
DESENHO	TÉCNICO	ESCALA:	DATA: Maio 2017
		1/500	REF.: