




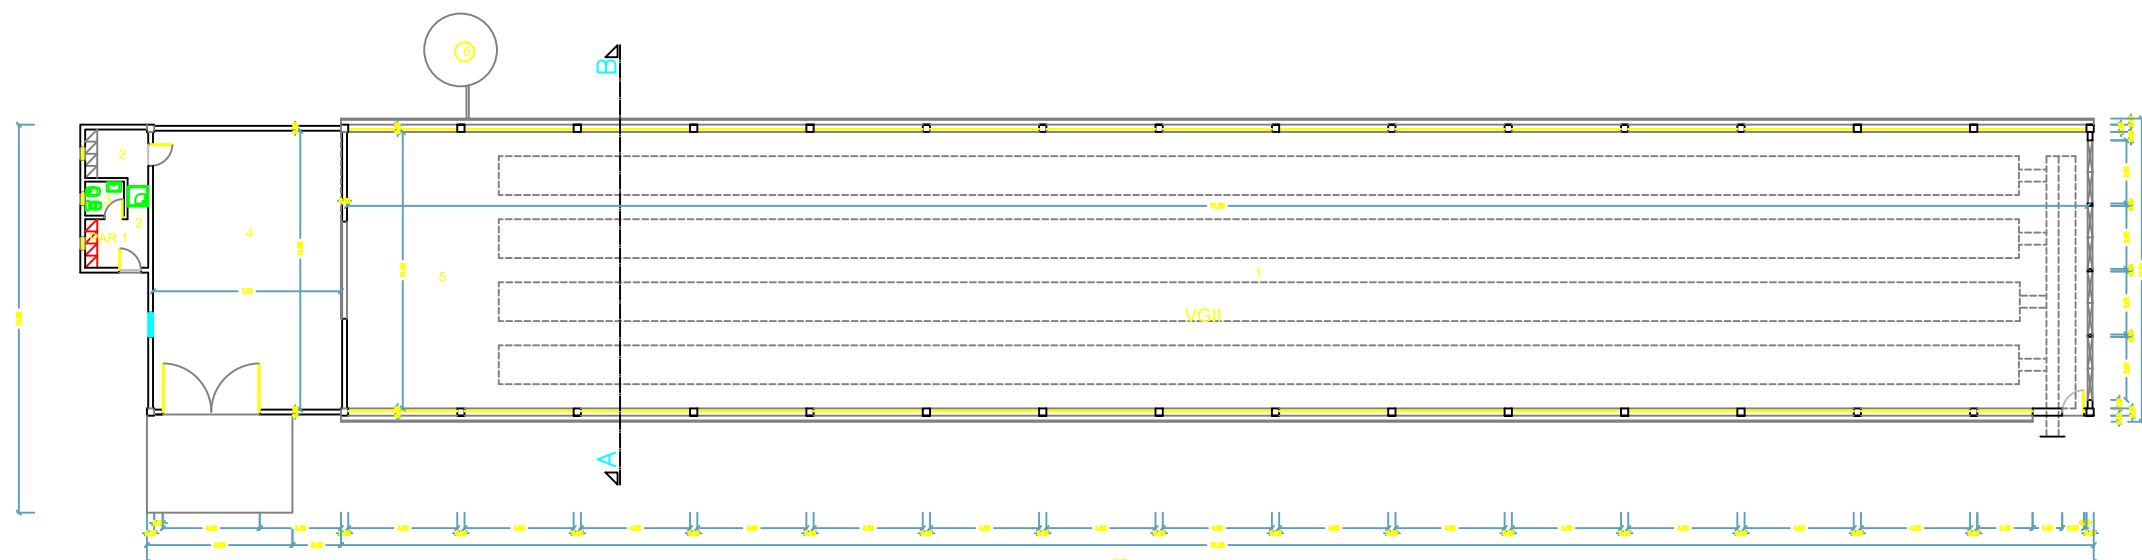


PLANTA

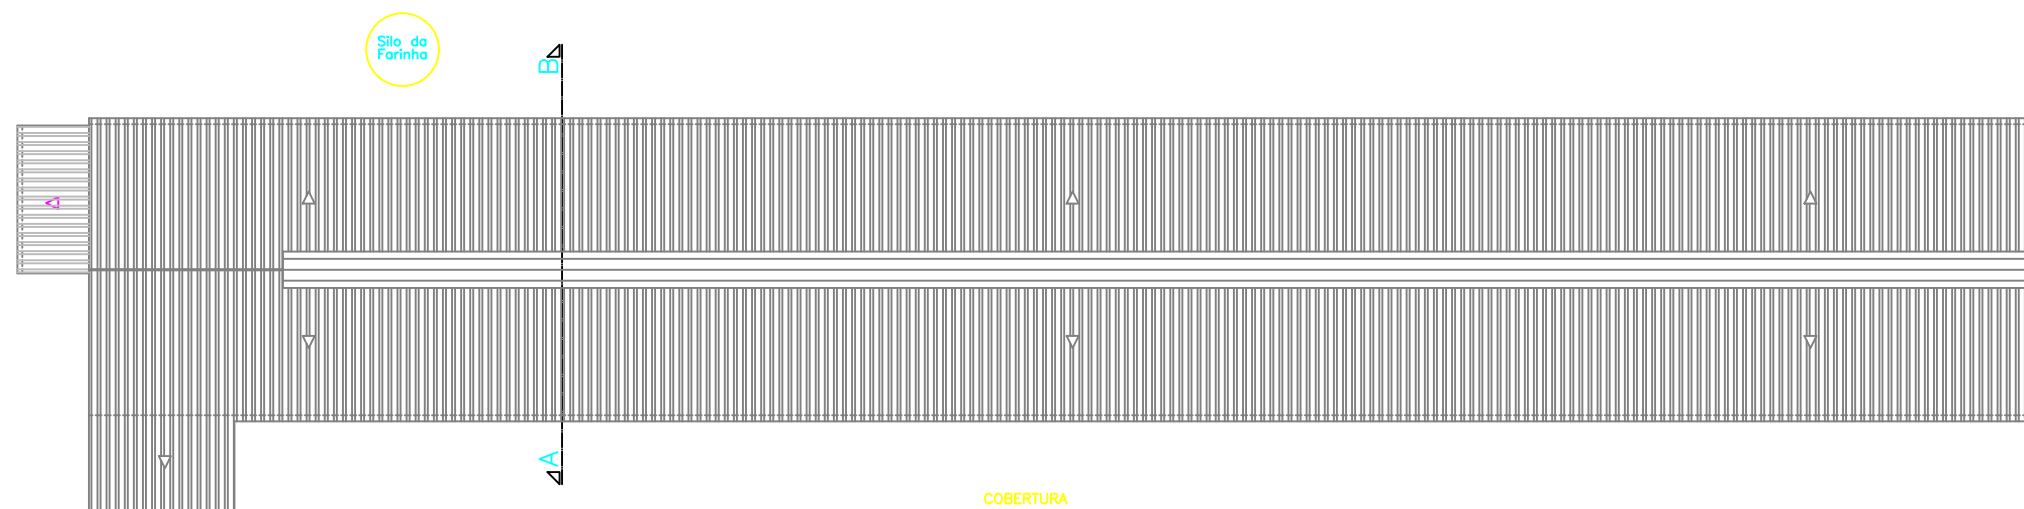


COBERTURA

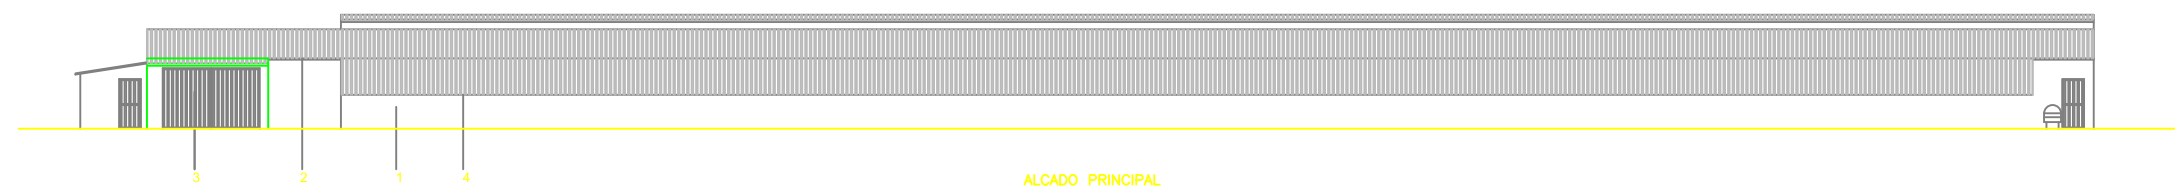


ALÇADO PRINCIPAL

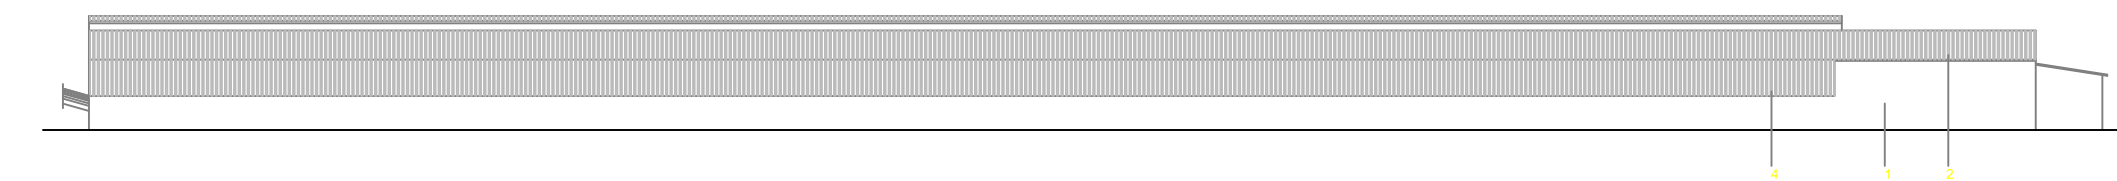


ALÇADO POSTERIOR

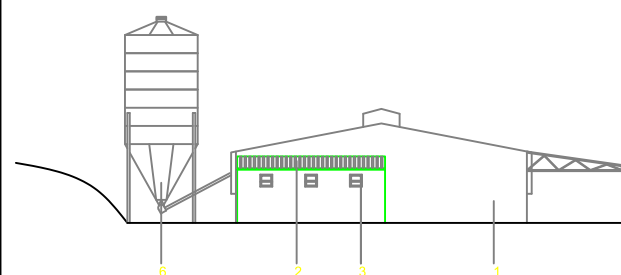

ALÇADO LAT. ESQUERDO

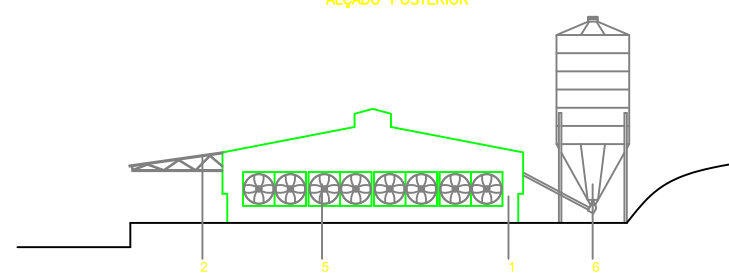

ALÇADO LAT. DIREITO

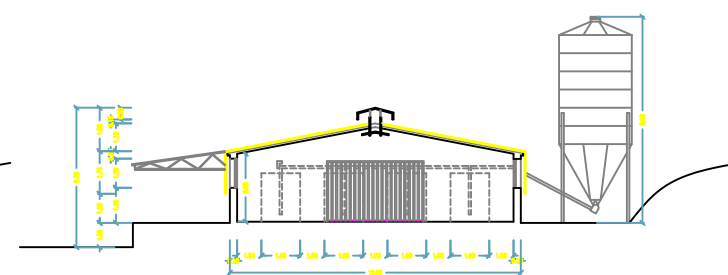

CORTE A/B

LEGENDA :

- 1 - Pavilhão avícola
- 2 - Vestibulo
- 3- I. S.
- 4 - Armazem
- 5 - Espaço para as Baterias
- 6 - Silo da Farinha
- PAR1 - Parque de armazenamento Resíduos

Área de implantação = 980.60m²
Área de Construção = 1004.60m²
Área Cberta = 1044.245m²

Área Útil do Pavilhão = 867.60m²
Área Útil do Armazém = 89.125m²
Área Útil da I. S. = 2.24m²
Área Útil do Vestibulo = 11.84m²
Área Útil Total = 970.805m²

Arquitetos
ARQUITETURA E ENGENHARIA

Travessa dos Narcisos, 4
2240 - 328 Ferreira do Zêzere
Tel: +351 249 302 610
Mail: geral@aharquitetos.com

Requerente:

UNIOVO S. A.

Projecto:

Instalação Avícola VGII e VGV
Pavilhão 3

Local:

Vale Gadão - Areias
Ferreira do Zêzere

Fase:

E.I.A - Licenciamento Ambiental

Designação:

Pavilhão
Plantas, Corte e Alçados

Técnico Responsável:

Câmara:

Ferreira do Zêzere

Processo Nº. Data: Escala: Des. Desenho nº

31/2019 Jul.19 1:200