


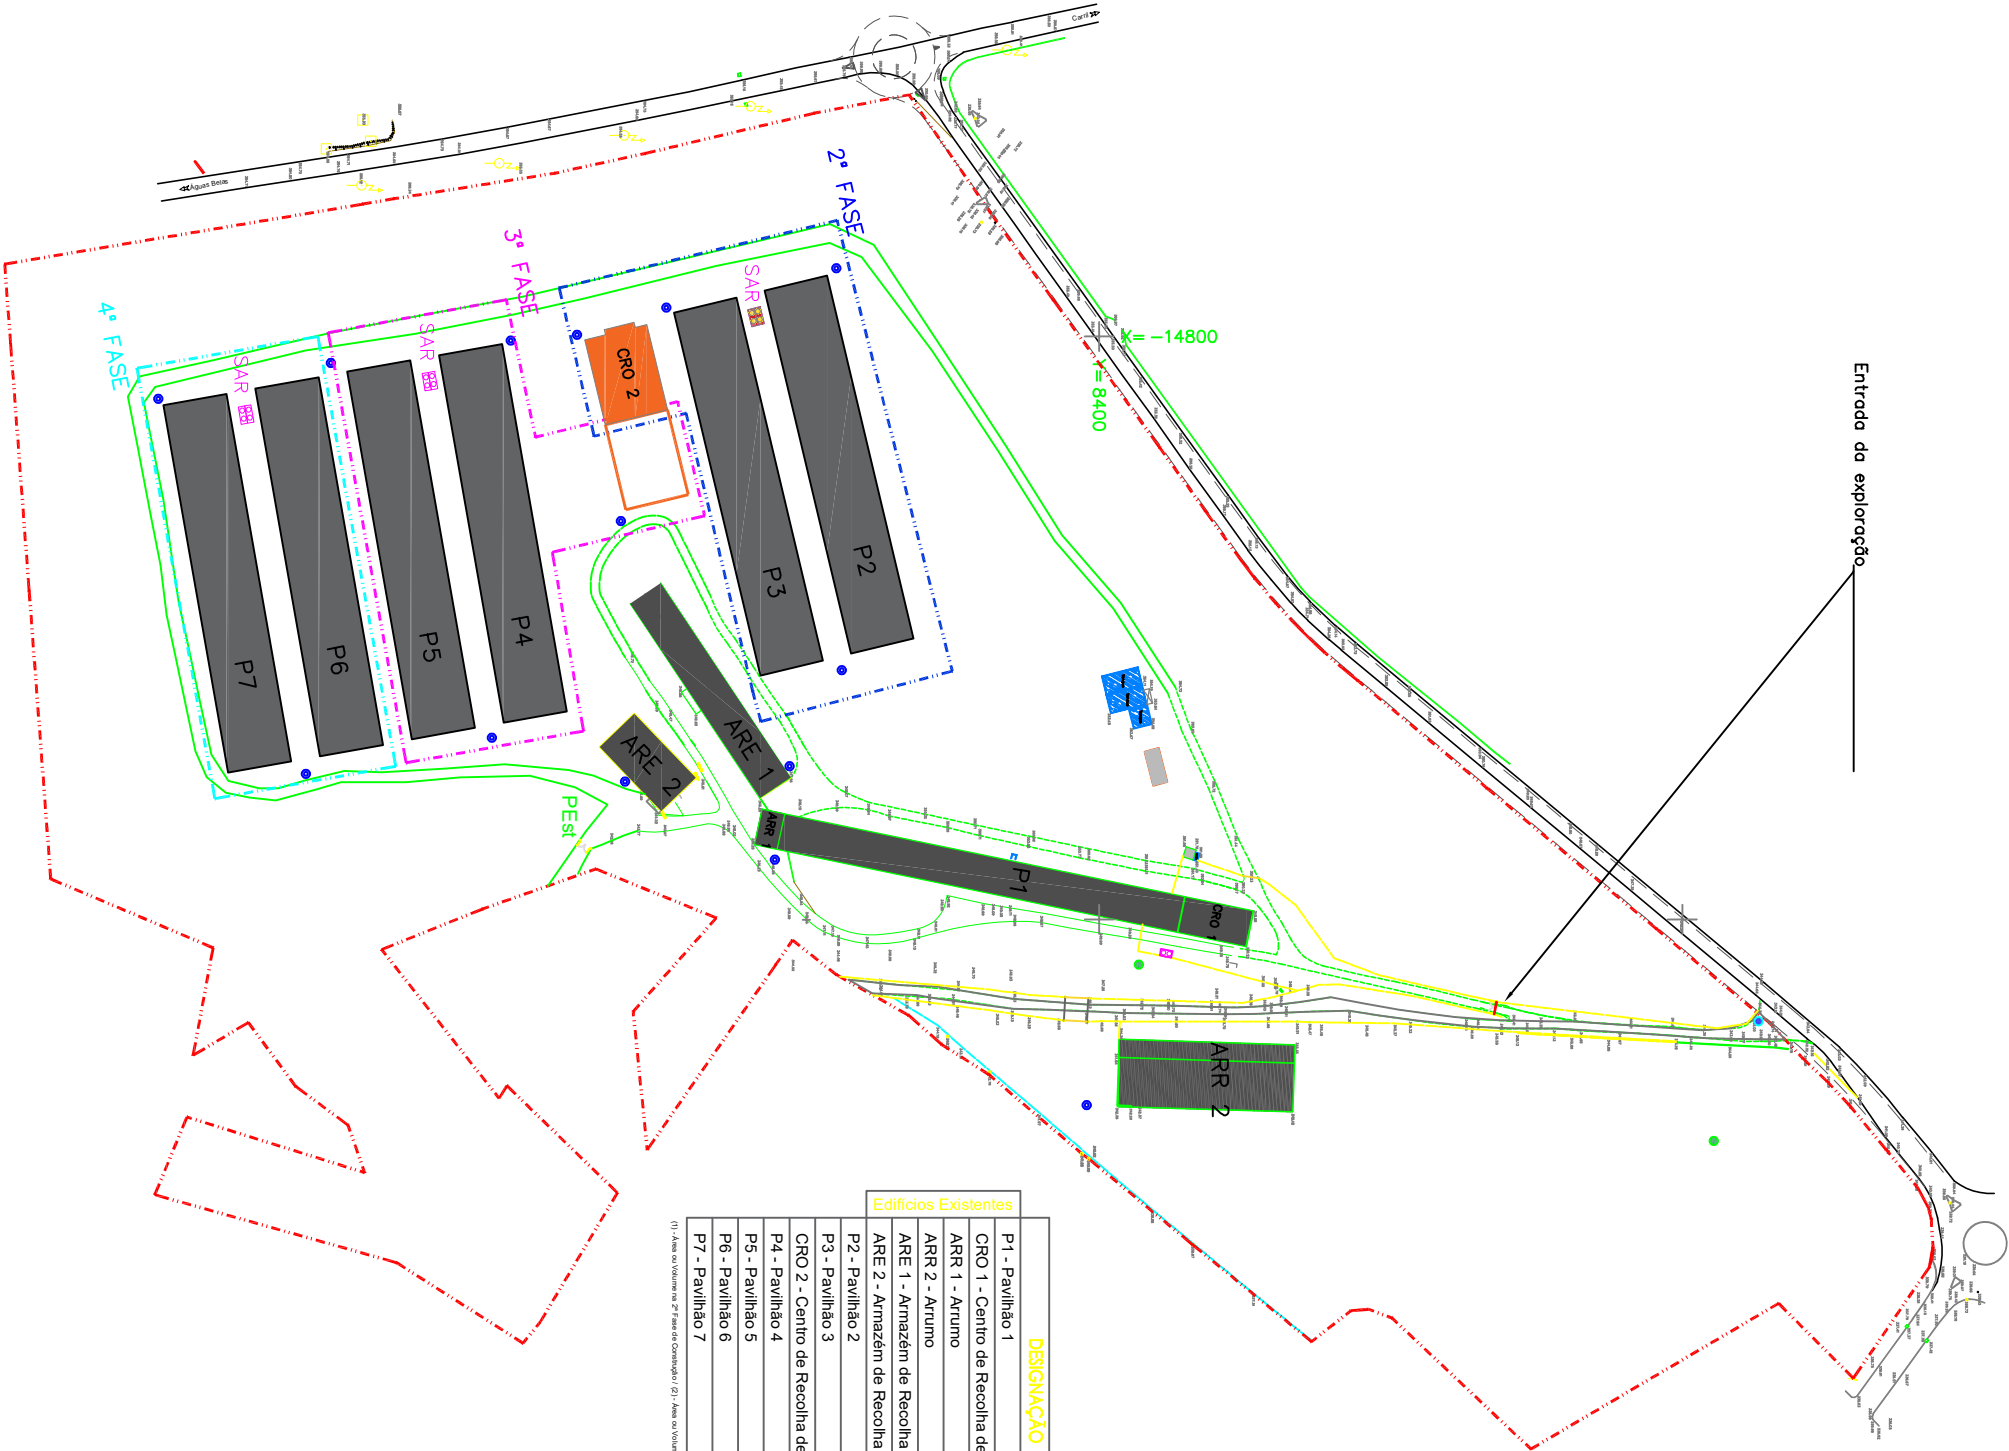

LEGENDA

- EDIFÍCIOS
- P1 - Pavilhão de produção
 - ARE - Armazém de recolha de esturme
 - CRO 1/2 - Centro de recolha de ovos
 - ARR - Arrumo

DADOS DE CONSTRUÇÃO

Edifícios Existentes						
	DESIGNAÇÃO	FASE	Nº de Pisos	A. Implantação	A. Construção	Volume Const.
	P1 - Pavilhão 1	1ª Fase	1	1.740,62 m2	1.740,62 m2	7.072,32 m3
	CRO 1 - Centro de Recolha de Ovos	1ª Fase	1	301,56 m2	301,56 m2	1.221,12 m3
	ARR 1 - Arrumo	1ª Fase	1	125,98 m2	125,98 m2	463,50 m3
	ARR 2 - Arrumo	1ª Fase	1	1.368,81 m2	1.368,81 m2	7.843,82 m3
	ARE 1 - Armazém de Recolha de Esturme	1ª Fase	1	1.026,06 m2	1.026,06 m2	4.079,55 m3
	ARE 2 - Armazém de Recolha de Esturme	1ª Fase	1	492,26 m2	492,26 m2	2.810,41 m3
	P2 - Pavilhão 2	2ª Fase	2	2.908,00 m2	5.816,00 m2	23.632,88 m3
	P3 - Pavilhão 3	2ª Fase	2	2.908,00 m2	5.816,00 m2	23.632,88 m3
	CRO 2 - Centro de Recolha de Ovos	2ª e 3ª Fase	1	668,46 ⁽¹⁾ / 1.328,46 ⁽²⁾	668,46 ⁽¹⁾ / 1.328,46 ⁽²⁾	2.673,84 ⁽¹⁾ / 5.313,84 ⁽²⁾
	P4 - Pavilhão 4	3ª Fase	2	2.908,00 m2	5.816,00 m2	23.632,88 m3
	P5 - Pavilhão 5	3ª Fase	2	2.908,00 m2	5.816,00 m2	23.632,88 m3
	P6 - Pavilhão 6	4ª Fase	2	2.908,00 m2	5.816,00 m2	23.632,88 m3
	P7 - Pavilhão 7	4ª Fase	2	2.908,00 m2	5.816,00 m2	23.632,88 m3
TOTAL				23.831,75 m2		

(1) - Área construída na 2ª fase do Contrato (2) - Área construída na 3ª fase do Contrato, após o aumento do AOC2.

(1) - Área do Volume 2ª Fase de Construção (2) - Área do Volume 3ª Fase de Construção, sobre o volume do ARE2



Região: Zézenovo - Produção Agrícola
Zézenovo - Produção Agrícola
Rua do Aqueduto de Cima,
2205-518 Pólo Mendes
Ferreira do Zézeno

LICENCIAMENTO

Projeto: Exploração - Núcleo Arocha
Relvosa - Nossa Senhora do Pranto
Ferreira do Zézeno

Caracterização dos infraestruturas

Departamento de projeto interno
Data: 11/10/2019
Escala: 1:100
02