



Corte CD\_Pavilhão F




Alçado NE\_Pavilhão F

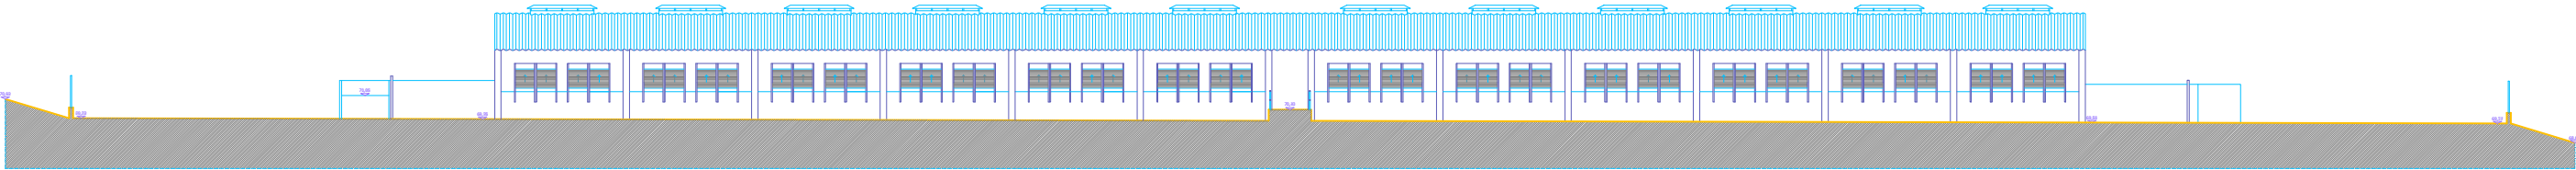


Alçado SO\_Pavilhão F

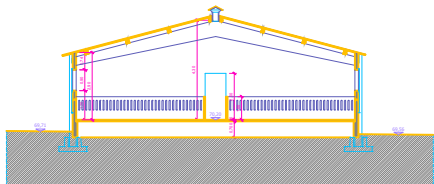

Corte AB\_Pavilhão F

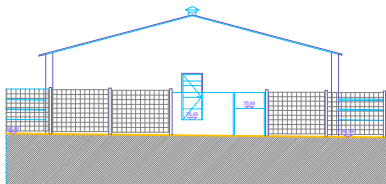

Alçado NO\_Pavilhão F

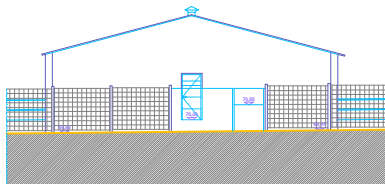

Alçado SE\_Pavilhão F

| MAPA DE MATERIAS E CORES |                                                      |
|--------------------------|------------------------------------------------------|
|                          | Paredes em bloco pré-fabricado, pintado à cor branco |
|                          | Bandas bancárias em polibutirato                     |
|                          | Tela de Flocamento                                   |
|                          | Porta em PVC com aço em inox                         |
|                          | Lanterim de ventilação                               |

**RH** RODRIGO  
HENRIQUES  
ARQUITECTOS

Rua Olipa Dias 24  
2870-272 Montijo, Portugal  
TEL/PAV (+351) 212 311 460  
TEL (+351) 919 827 042  
geral@rharquitectos.com.pt  
www.rharquitectos.com.pt

REQUERENTE  
Pavilhão - Agrupamento SA

LOCAL  
Projeto de Bacia, Nucleo de Projeto  
Vila Nova, Casal 21 - Montijo

PROJETO DE ARQUITETURA  
Estrutura Suportadora

FASE  
Linha - Obras de Edificação (sem demolição)

DESIGNAÇÃO  
Alçados e Cortes - Pavilhão F

|               |                       |
|---------------|-----------------------|
| ESQ.<br>1/100 | DATA:<br>Janeiro 2018 |
|---------------|-----------------------|

Obs:

|         |                          |
|---------|--------------------------|
| DESENHO | O TÉCNICO:<br>(CA 13656) |
|---------|--------------------------|

09