


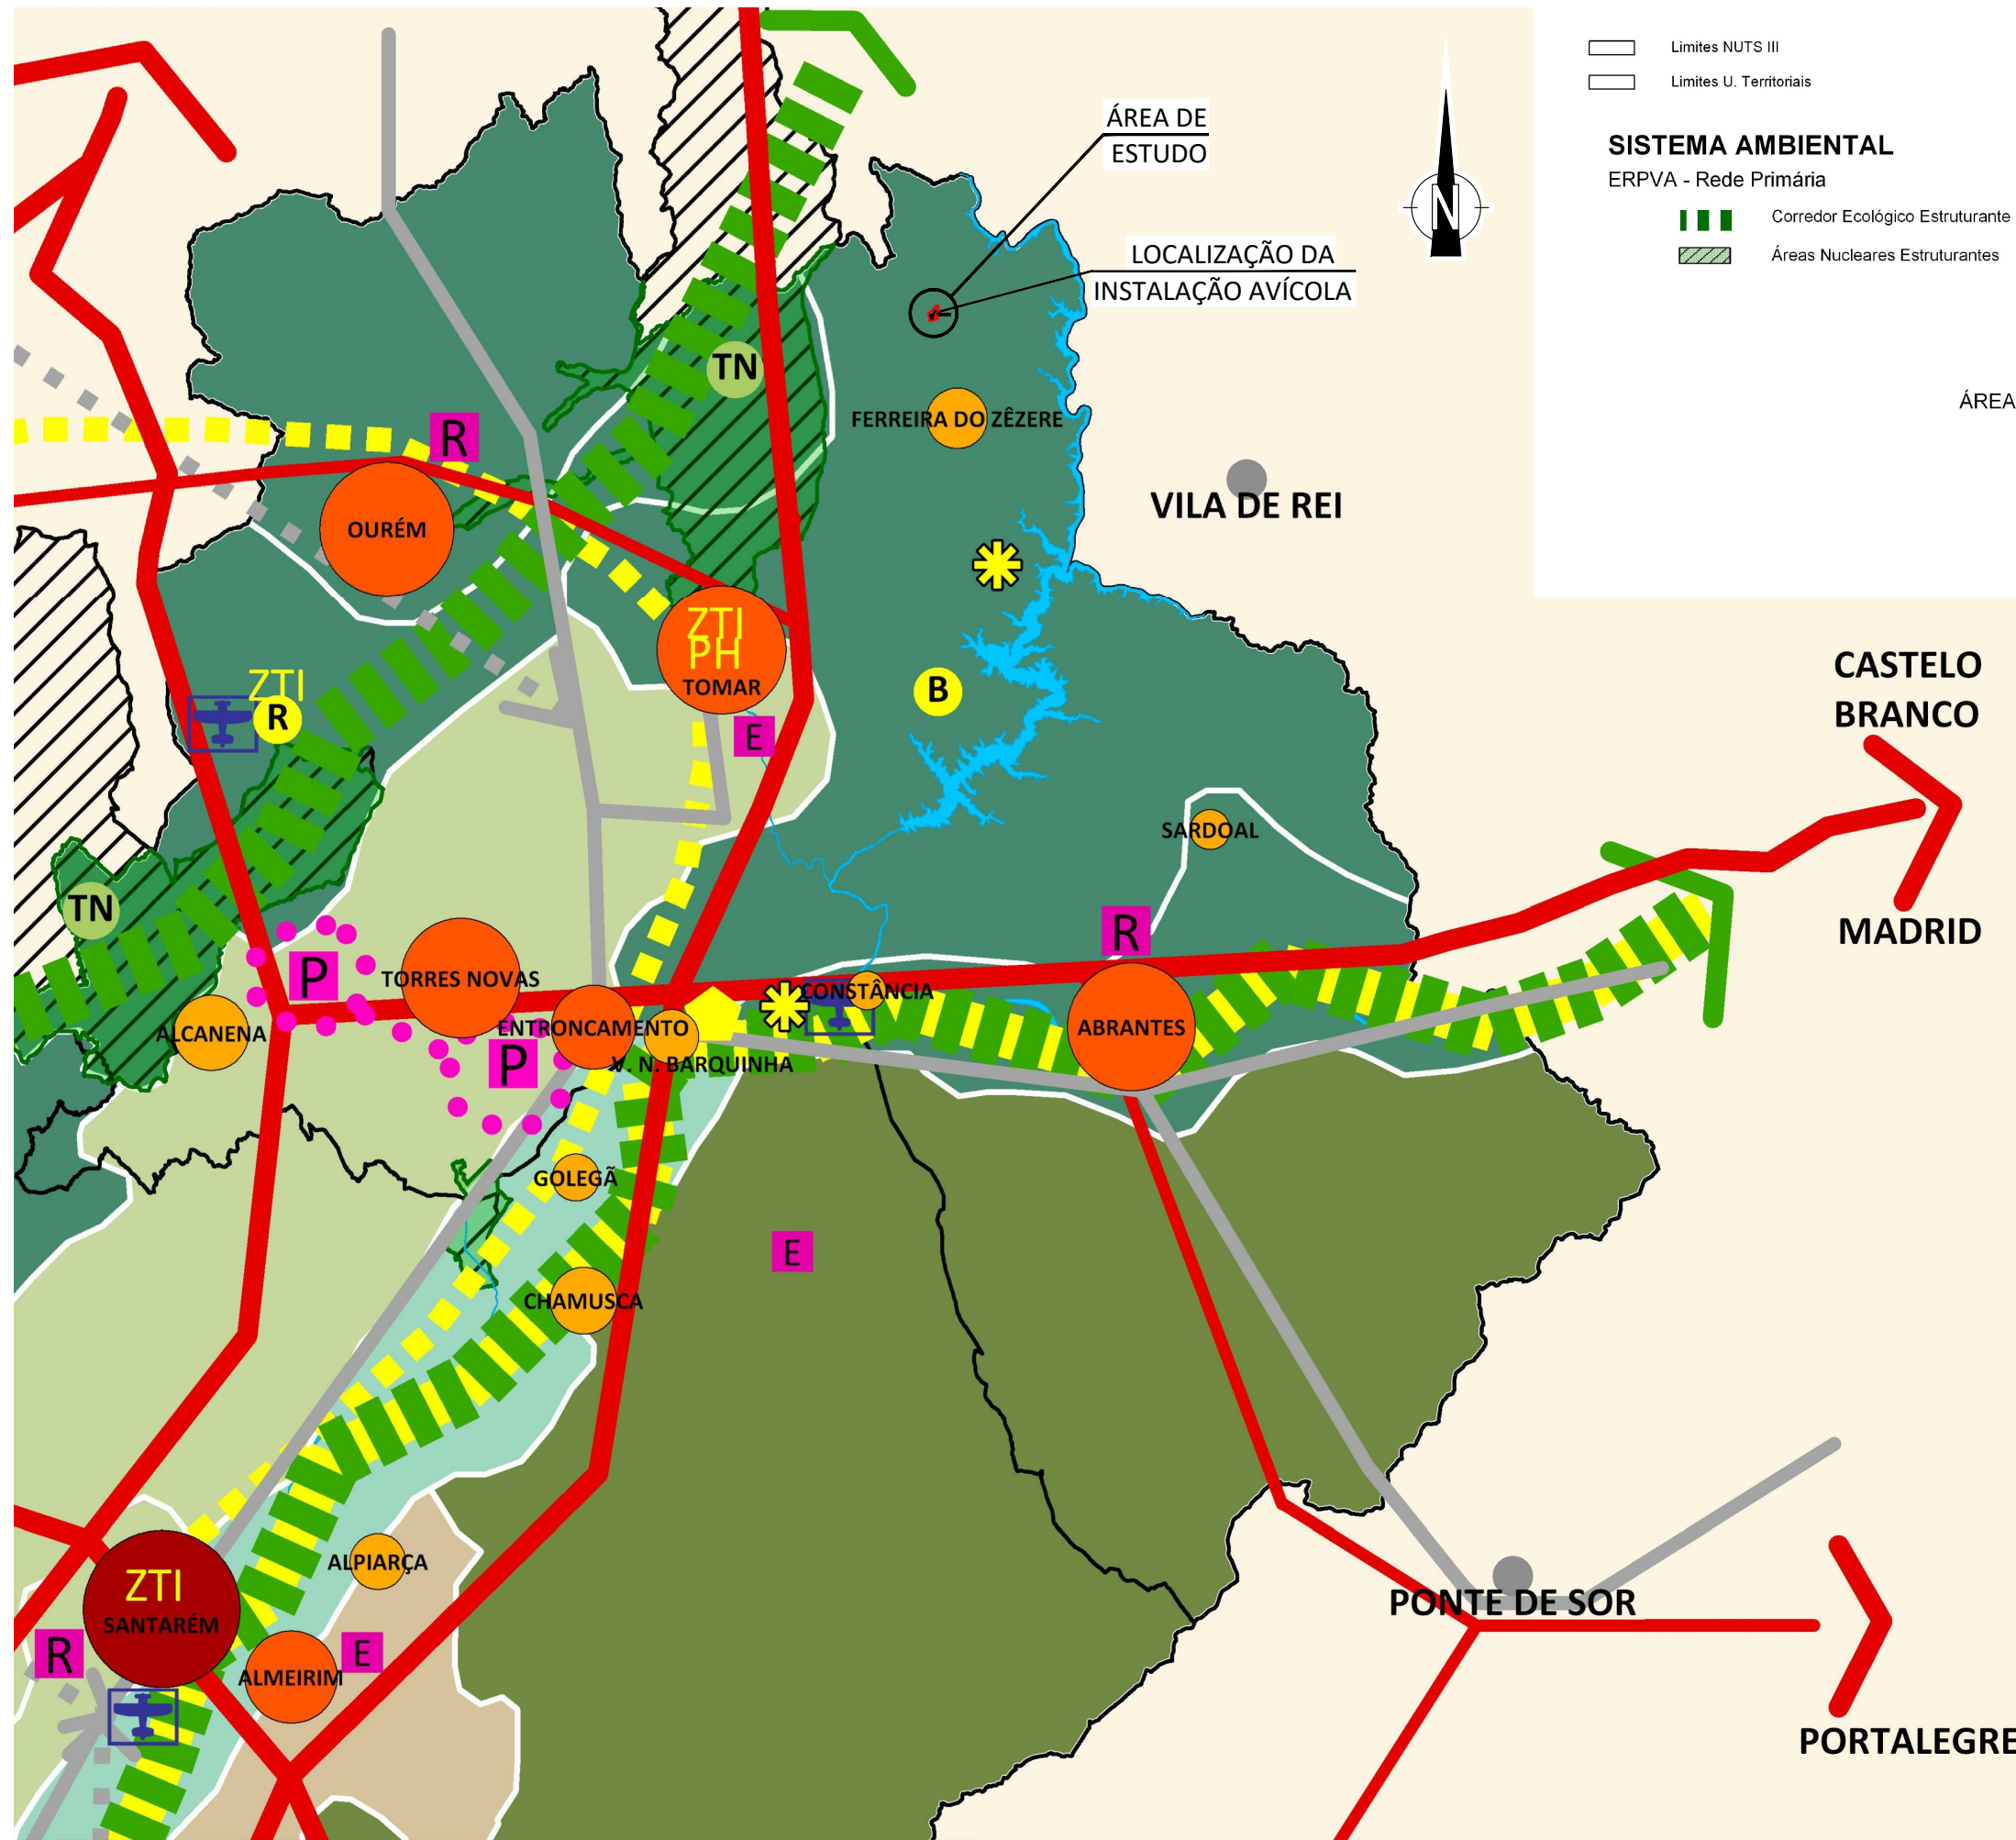

Limites NUTS III
Limites U. Territoriais

SISTEMA AMBIENTAL

ERPVA - Rede Primária

- Corredor Ecológico Estruturante
- Áreas Nucleares Estruturantes

SISTEMA URBANO E COMPETITIVIDADE

- Centros Urbanos Regionais
- Centros Urbanos Estruturantes
- Centros Urbanos Complementares

PORTAS LOGÍSTICO-EMPRESARIAIS

- Porta Norte da Região de Polarização Metropolitana
- Porta Este da Região de Polarização Metropolitana
- Porta Norte da Área Metropolitana de Lisboa

ÁREAS DE LOCALIZAÇÃO EMPRESARIAL - PARQUE DE NEGÓCIOS

- Parque de Negócios Regional
- Parque de Negócios Estruturante
- Eixo Industrial / Logístico / Serv. Empresas a Reordenar e Requalificar

TURISMO

- Área Turística Emergente a Estruturar
- Núcleo Turismo e Lazer (NTL)
- Turismo da Natureza
- Religioso
- Castelo do Bode
- Parque Temático
- Património Humanidade
- Zona Turística de Interesse
- Arco do Património
- Turismo e Lazer do Vale do Tejo

ÁREAS DE DESENVOLVIMENTO AGRÍCOLA E FLORESTAL

- Agricultura de Regadio
- Floresta de Produção e Olivicultura
- Floresta Multifuncional e Pecuária Extensiva
- Fruticultura e Viticultura
- Horticultura e Floresta de Produção
- Viticultura e Hortofruticultura
- Viticultura e Olivicultura

SISTEMA MOBILIDADE

LIGAÇÕES VIÁRIAS ESTRUTURANTES

- Principais
- Secundárias

LIGAÇÕES FERROVIÁRIAS

- Rede Convencional
- Rede de Alta Velocidade
- Ligações Ferroviárias Transversais a Estudar
- Aeroporto
- Aerodromo
- Porto de Pesca
- Porto de Recreio

Índice	Alterações	Verificado	Data