




**PLANTA**  
Escala 1:50

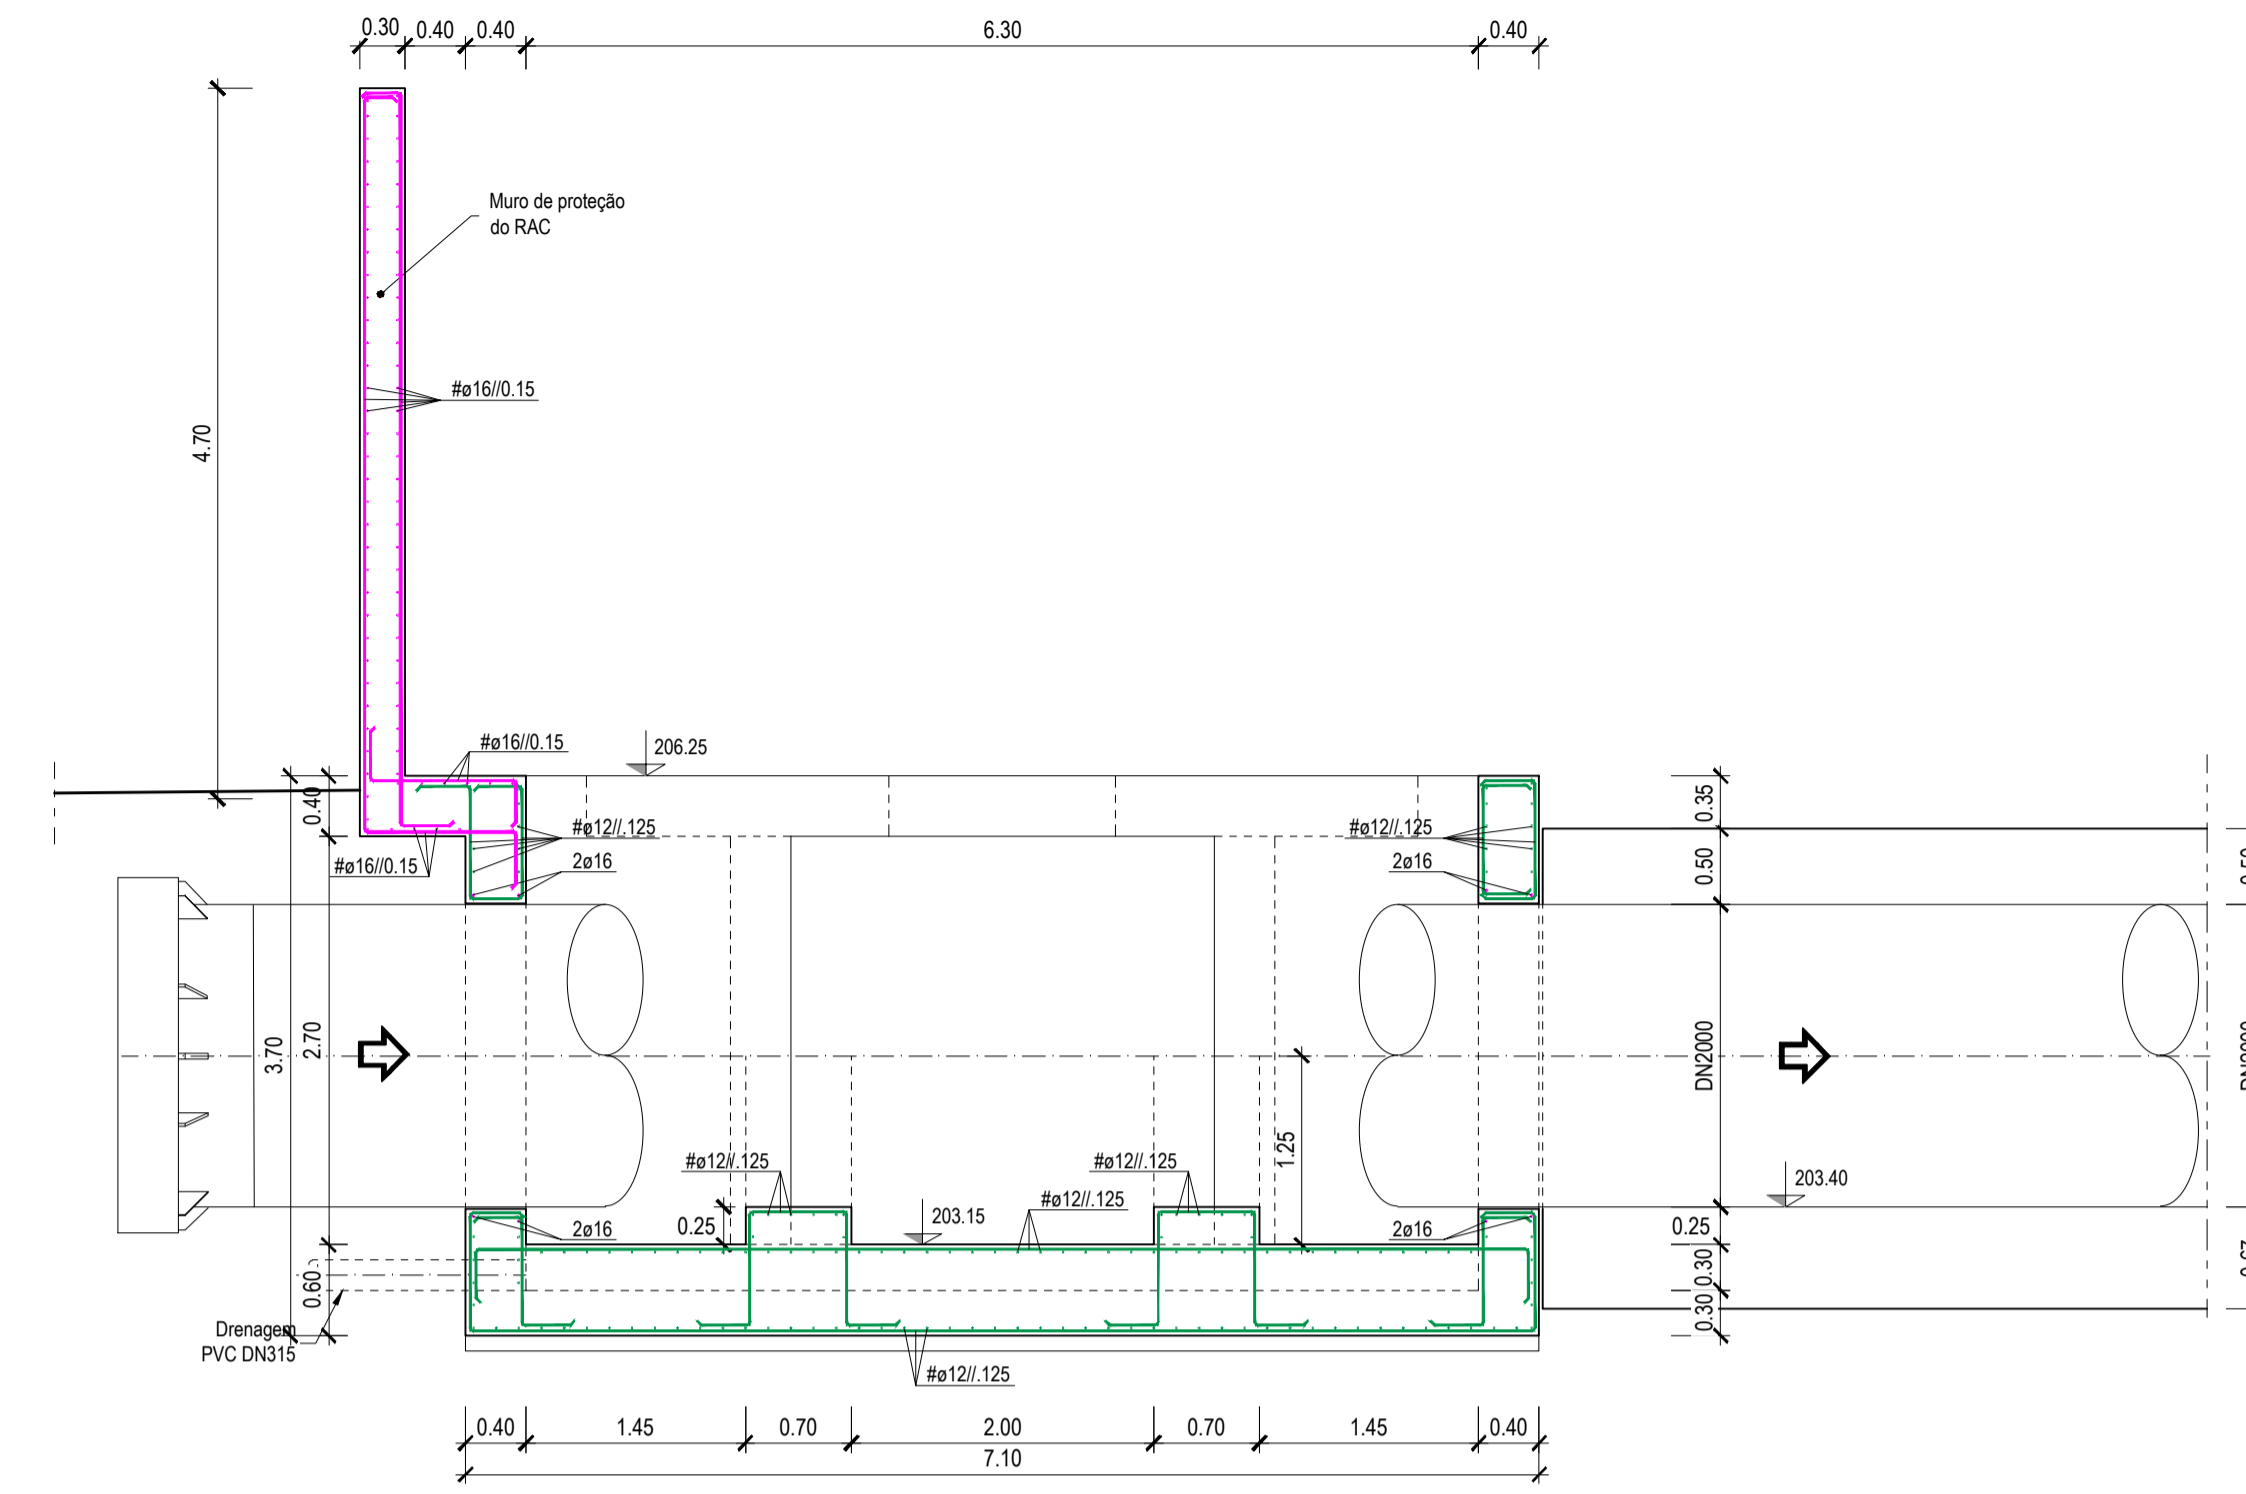

**CORTE B-B**  
Escala 1:50

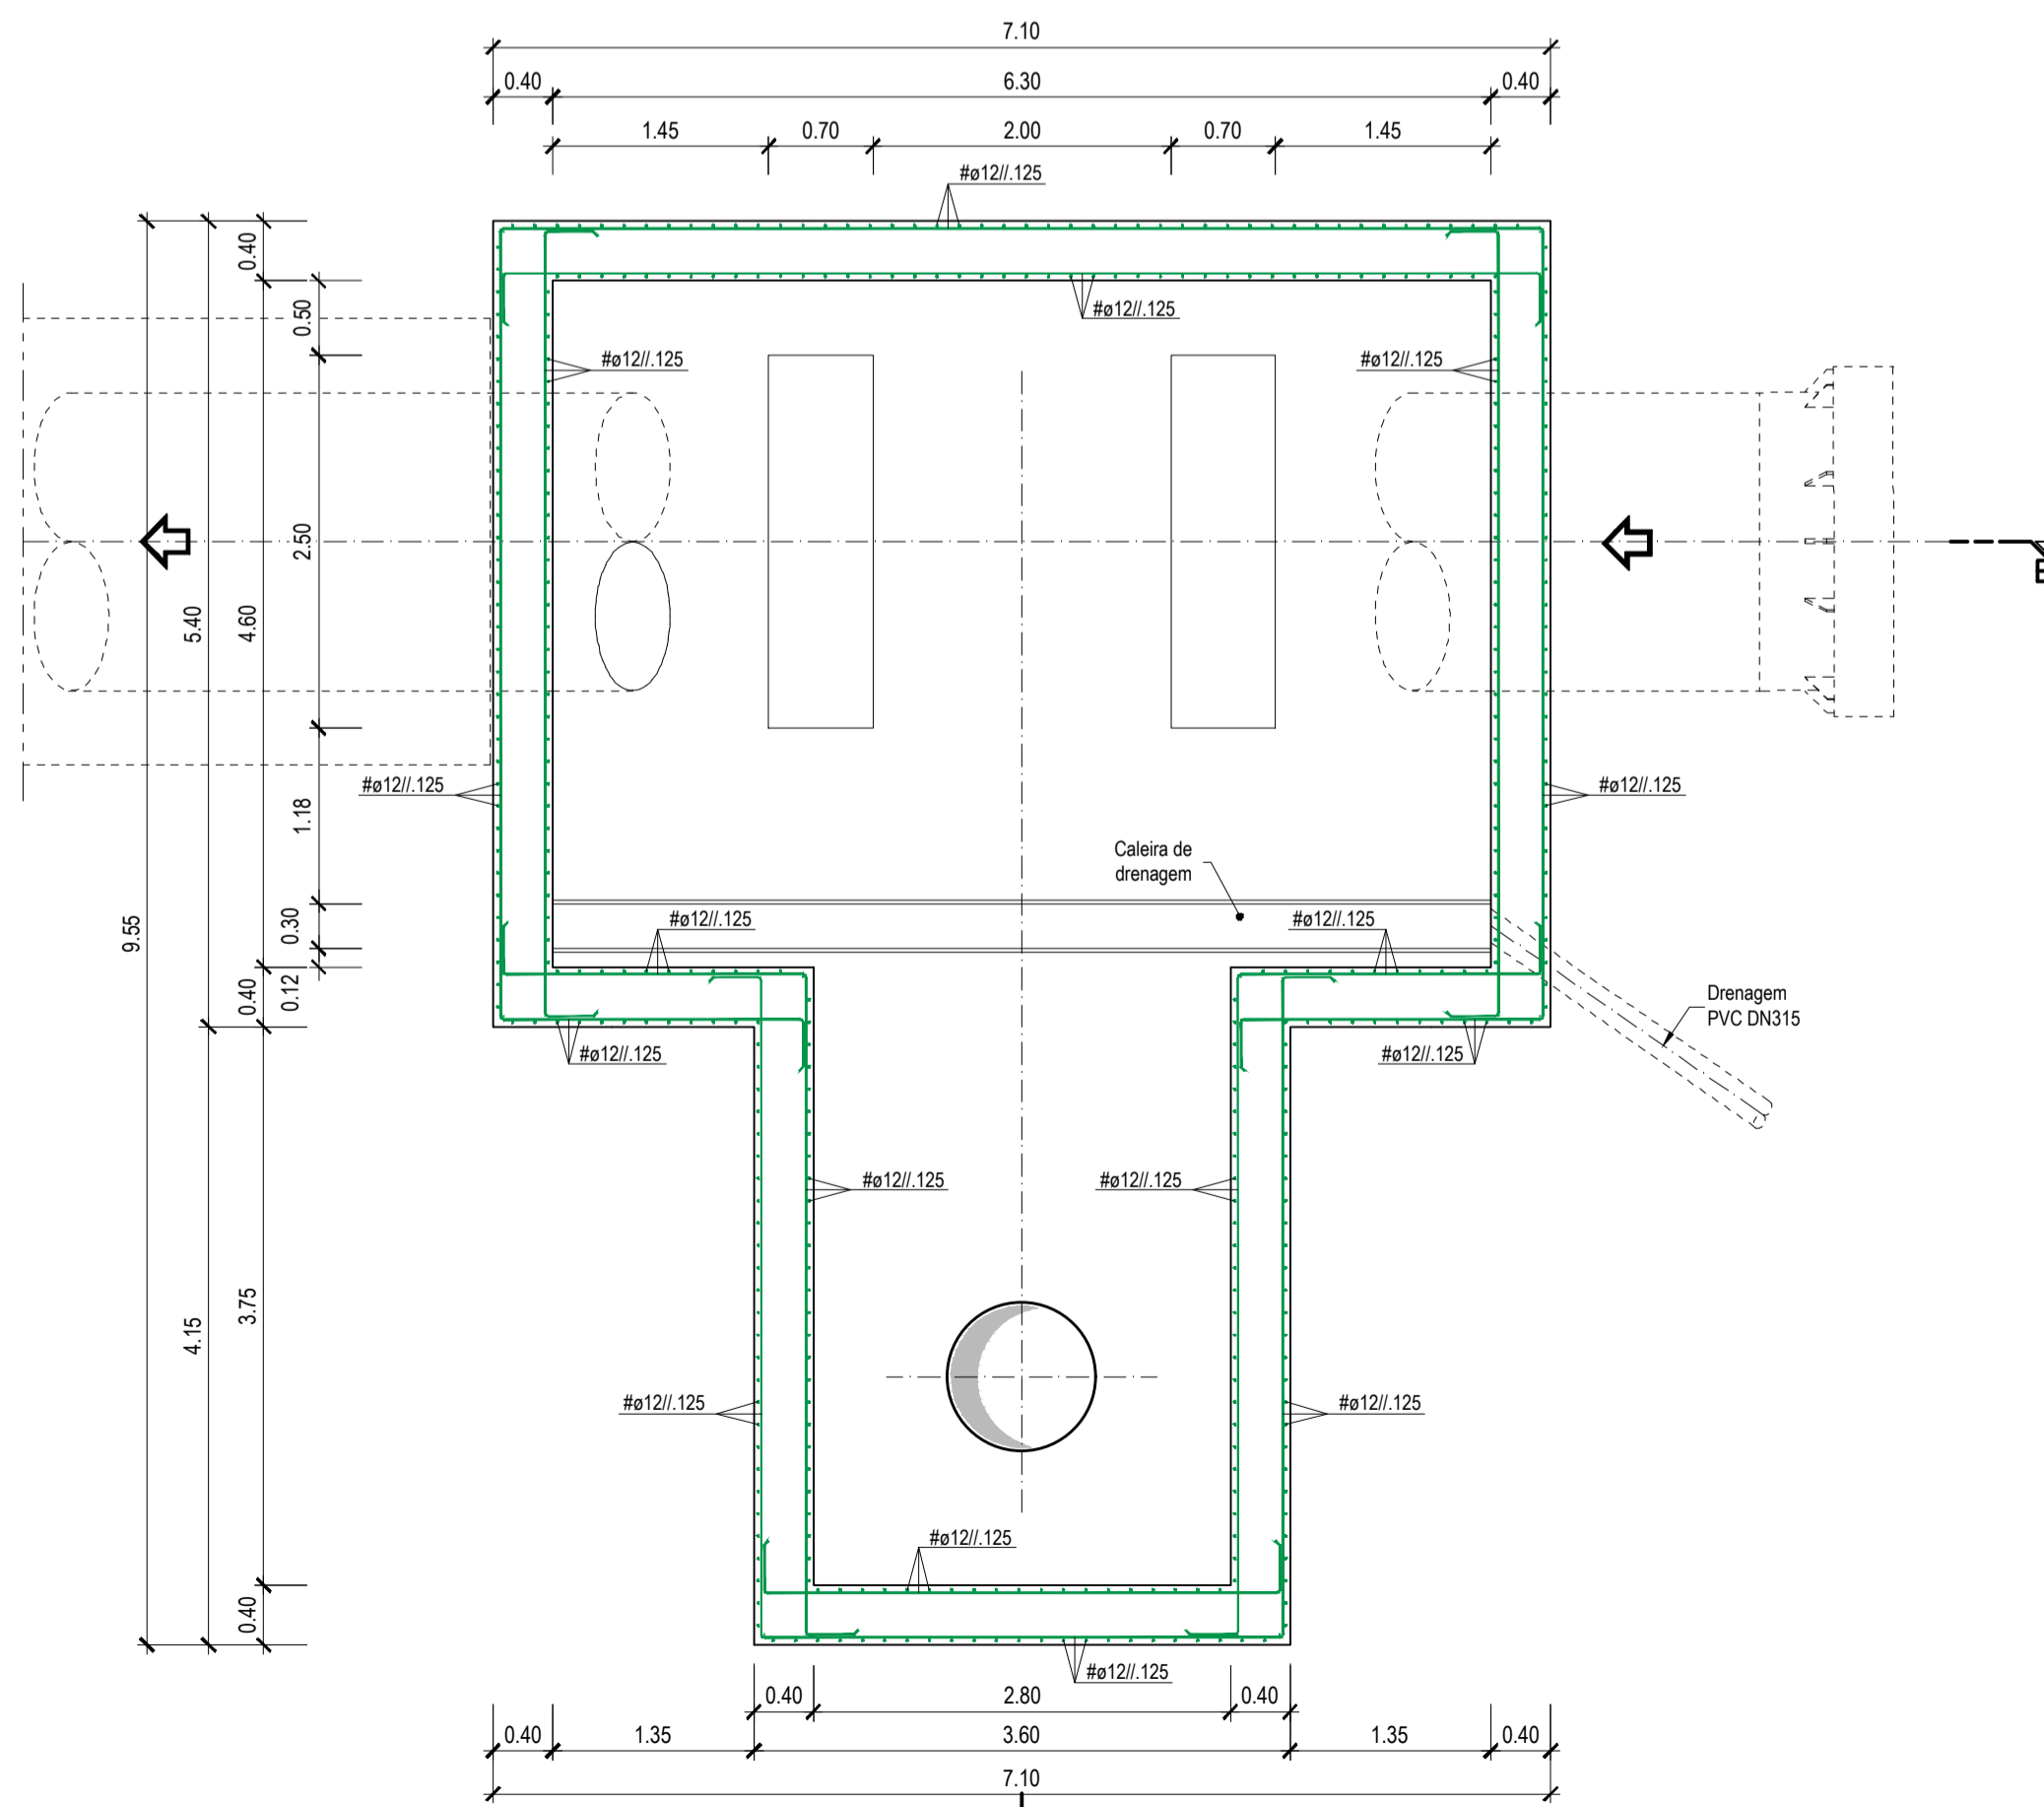

**PLANTA por A-A**  
Escala 1:50

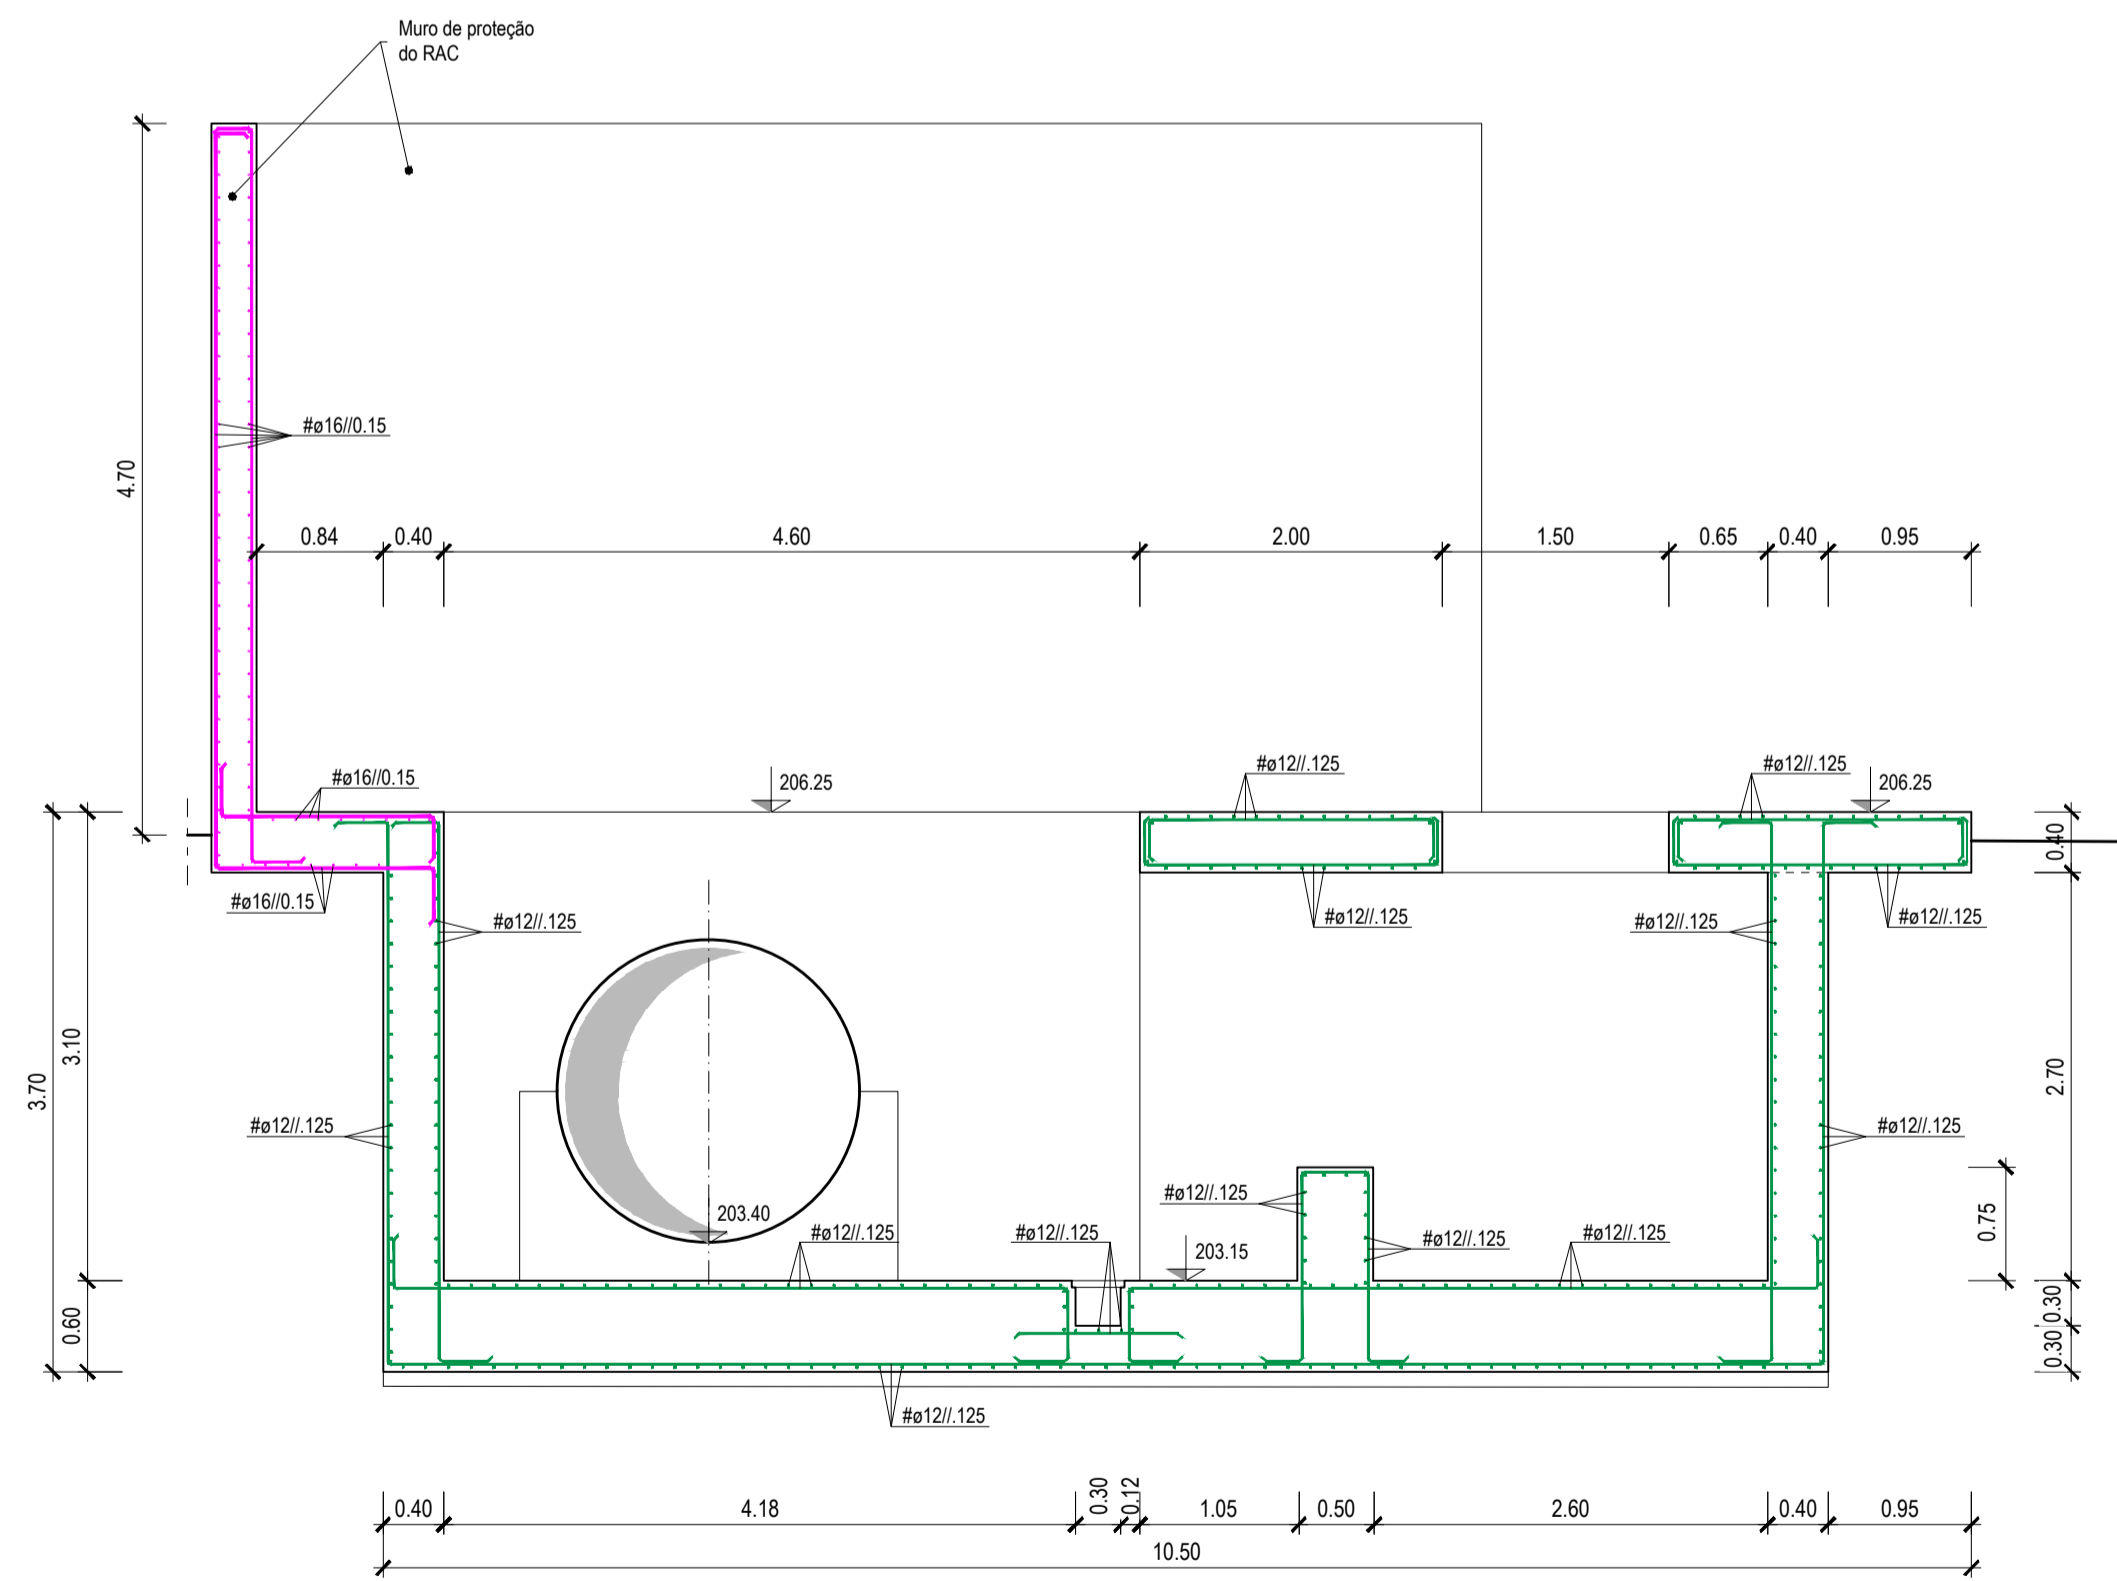

**CORTE C-C**  
Escala 1:50

AÇO	BETÃO (NP EN 206-1)			RECOBRIMENTO (cm) (Mínimo Nominal)	
	RESISTÊNCIA	CLASSE DE EXPOSIÇÃO	CONSISTÊNCIA	EXTERIOR	INTERIOR
A500 NR	C30/37	XC4	S3	4.5	4.5

BETÃO DE REGULARIZAÇÃO COM ± 0,05m DE ESPESURA SOB TODOS OS ELEMENTOS DE FUNDAÇÃO

- NOTAS:**
- O comprimento de amarração das armaduras será 50c.
  - Todas as cotas e dimensões deverão ser confirmadas com o fornecedor do equipamento.
  - Não será empalmada, em cada secção mais de 1/3 da armadura.
  - Tinta à base de betume asfáltico em todas as superfícies exteriores em contacto com o terreno.

Revisão	Designação	Desenhou	Aprovou	Data
<b>PROJETO DE EXECUÇÃO</b>				
Projeto	João Vargas	Desenho	Mário Monteiro	Aprova
Código do Ficheiro	C871-EEG-PE-B21-RO	Contrato	C871	Escalas
			Escalas	1:50

DGADR	
DIREÇÃO-GERAL DE AGRICULTURA E DESENVOLVIMENTO RURAL	
<b>PROJETO DE EXECUÇÃO DE INFRAESTRUTURAS DE REGADIO DO APROVEITAMENTO HIDROAGRÍCOLA DO CRATO</b>	
<b>ESTAÇÃO ELEVATÓRIA</b>	
RESERVATÓRIO HIDROPNEUMÁTICO DO CIRCUITO DE ASPIRAÇÃO	
PLANTA E CORTES	