



Corte CD_Pavilhão D




Alçado NE_Pavilhão D

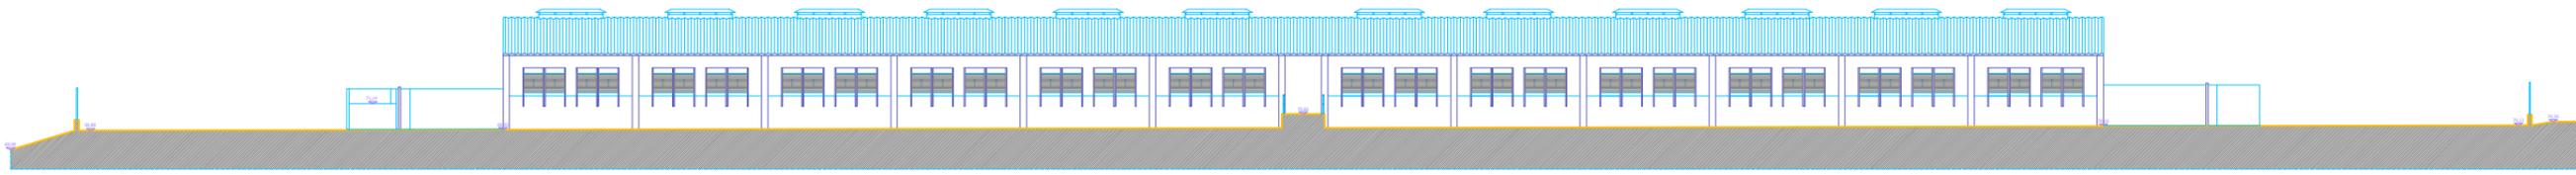


Alçado SO_Pavilhão D

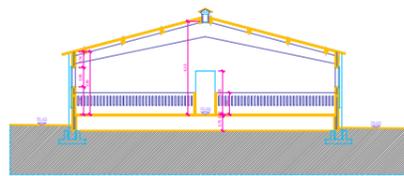

Corte AB_Pavilhão D

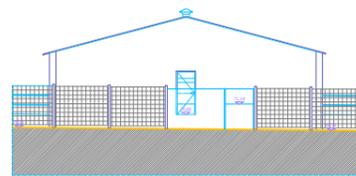

Alçado NO_Pavilhão D

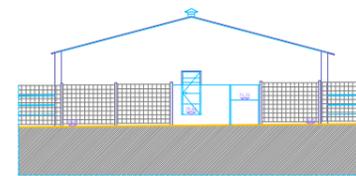

Alçado SE_Pavilhão D

MAPA DE MATERIAS E CORES

- Pavão em betão pré-fabricado, pintado a cor branca
- Janelas lacadas em polícarbonato
- Telha de fibrocimento
- Pavão em PVC com asso em inox
- Alvenaria de ventilação

AH RODRIGO
HENRIQUES
ARQUITECTOS

Rua Olipa 26a 24
2870-272 Montijo, Portugal
T: +351 (0)21 212 311 400
M: +351 (0)21 212 311 400
www.aharquitectos.com.pt

REQUERENTE
Fornal - Agropecuária SA

LOCAL
Projeto de Bacia, Nucleo de Pegões
Velho, Casal 23 - Montijo

PROJETO DE ARQUITECTURA
Estrutura Sintecl

FASE
Linha - Obras de Edificação (sem demolição)

DESIGNAÇÃO
Alçado e Corte - Pavilhão D

ESC
1/100

DATA
Janeiro 2018

OBS

DESENHO
05

O TECNICO
(DA 136/04)