



Planta Técnica

EDIFÍCIO P1 - ACABAMENTO		4
Unidade Produção Regime Intensivo para 700 Porcas em Ciclo Fechado Herdade da Serrana - Castro Verde	1/100	
Sulgranja - Sociedade Agricola, S.A.	Set19	
Arquitectura		
Planta Técnica		
		1/100

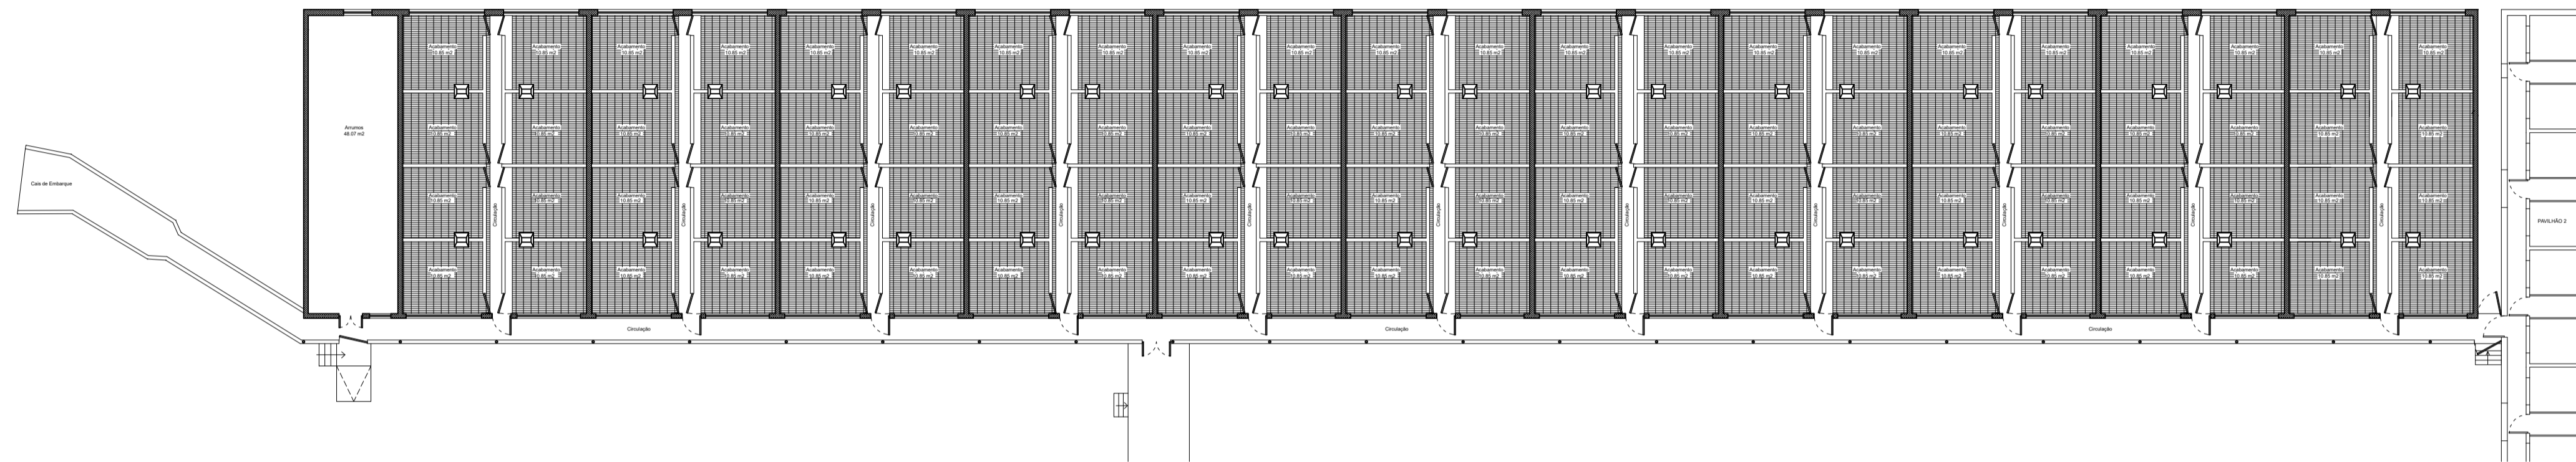


Planta Apresentação

EDIFÍCIO P1 - ACABAMENTO		5
Unidade Produção Regime Intensivo para 700 Porcas em Ciclo Fechado Herdade da Serrana - Castro Verde	1/100	
Sulgranja - Sociedade Agricola, S.A.	Set19	
Arquitectura		
Planta Apresentação		
		1/100

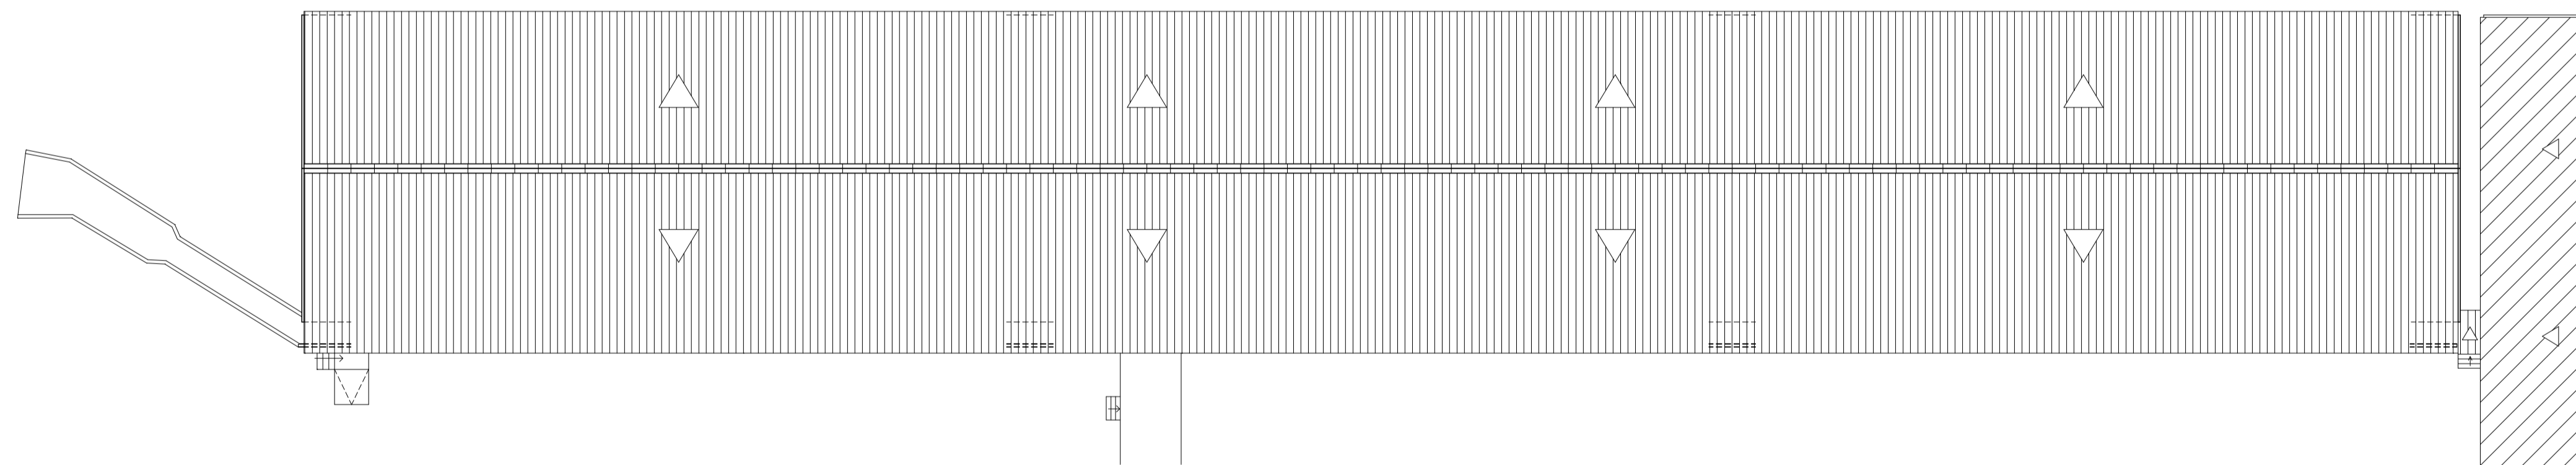


Planta de Cobertura


EDIFÍCIO P1 - ACABAMENTO		6
Unidade Produção Regime Intensivo para 700 Porcas em Ciclo Fechado Herdade da Serrana - Castro Verde	1/100	
Sulgranja - Sociedade Agricola, S.A.	Set19	
Arquitectura		
Planta Cobertura		
		1/100

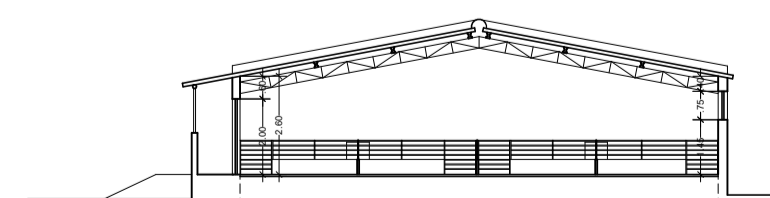

ALÇADO NASCENTE

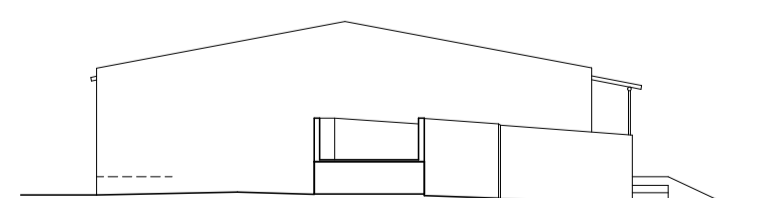

ALÇADO NASCENTE

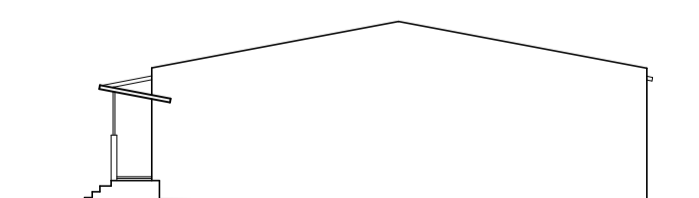

ALÇADO NASCENTE

EDIFÍCIO P1 - ACABAMENTO		7
Unidade Produção Regime Intensivo para 700 Porcas em Ciclo Fechado Herdade da Serrana - Castro Verde	1/100	
Sulgranja - Sociedade Agricola, S.A.	Set19	
Arquitectura		
Planta Apresentação		
		1/100