



GRANIPOIO – EXTRAÇÃO E EXPLORAÇÃO DE GRANITOS, LDA

PEDREIRA DE BARROCO DO OURO
N.º 5274

FREGUESIA: LAMEIRAS
CONCELHO: PINHEL
DISTRITO: GUARDA

PLANO DE PEDREIRA
(AMPLIAÇÃO E ALTERAÇÃO DO REGIME DE LICENCIAMENTO)
(PEÇAS DESENHADAS – PARTE 1)

JANEIRO - 2020

PEÇAS DESENHADAS

A listagem das peças desenhadas anexas a este processo, dele fazendo parte integrante, constam do quadro abaixo:

N.º	Conteúdo	Escala	Quantidade
1	Planta de localização	1:25000	1
2	Cadastro, Coordenadas no sistema PT-TM06/ETRS89 e Prédios rústicos afetos à pedreira	1:1000	1
3	Extrato Carta de Outras Condicionantes do PDM de Pinhel	1:50000	1
3.1	Extrato da Carta de Ordenamento do PDM de Pinhel	1:50000	1
4	Planta topográfica – Situação atual	1:1000	1
5	Planta topográfica – Situação final projetada	1:1000	1
6	Perfis AB ; CD	1:1000	1
7	Diagrama de fogo	s/escala	1
8	Instalações de apoio e sociais	1:100	1
9	Planta topográfica – Recuperação paisagística	1:1000	1
10	Perfis AB ; CD	1:1000	1

Canas de Senhorim, 31 de janeiro de 2020


Elaborou o presente Plano de Pedreira:

Manuel Ferreira da Silva
(Eng.º Minas – FEUP)

Cédula profissional n.º 35182

Residência:
Bairro dos Engenheiros n.º 10 – Urgeiriça
3525 – 301 CANAS DE SENHORIM

Tel/Fax: 231 672 621
Telm: 918 727 014
E-mail: massamineral@sapo.pt

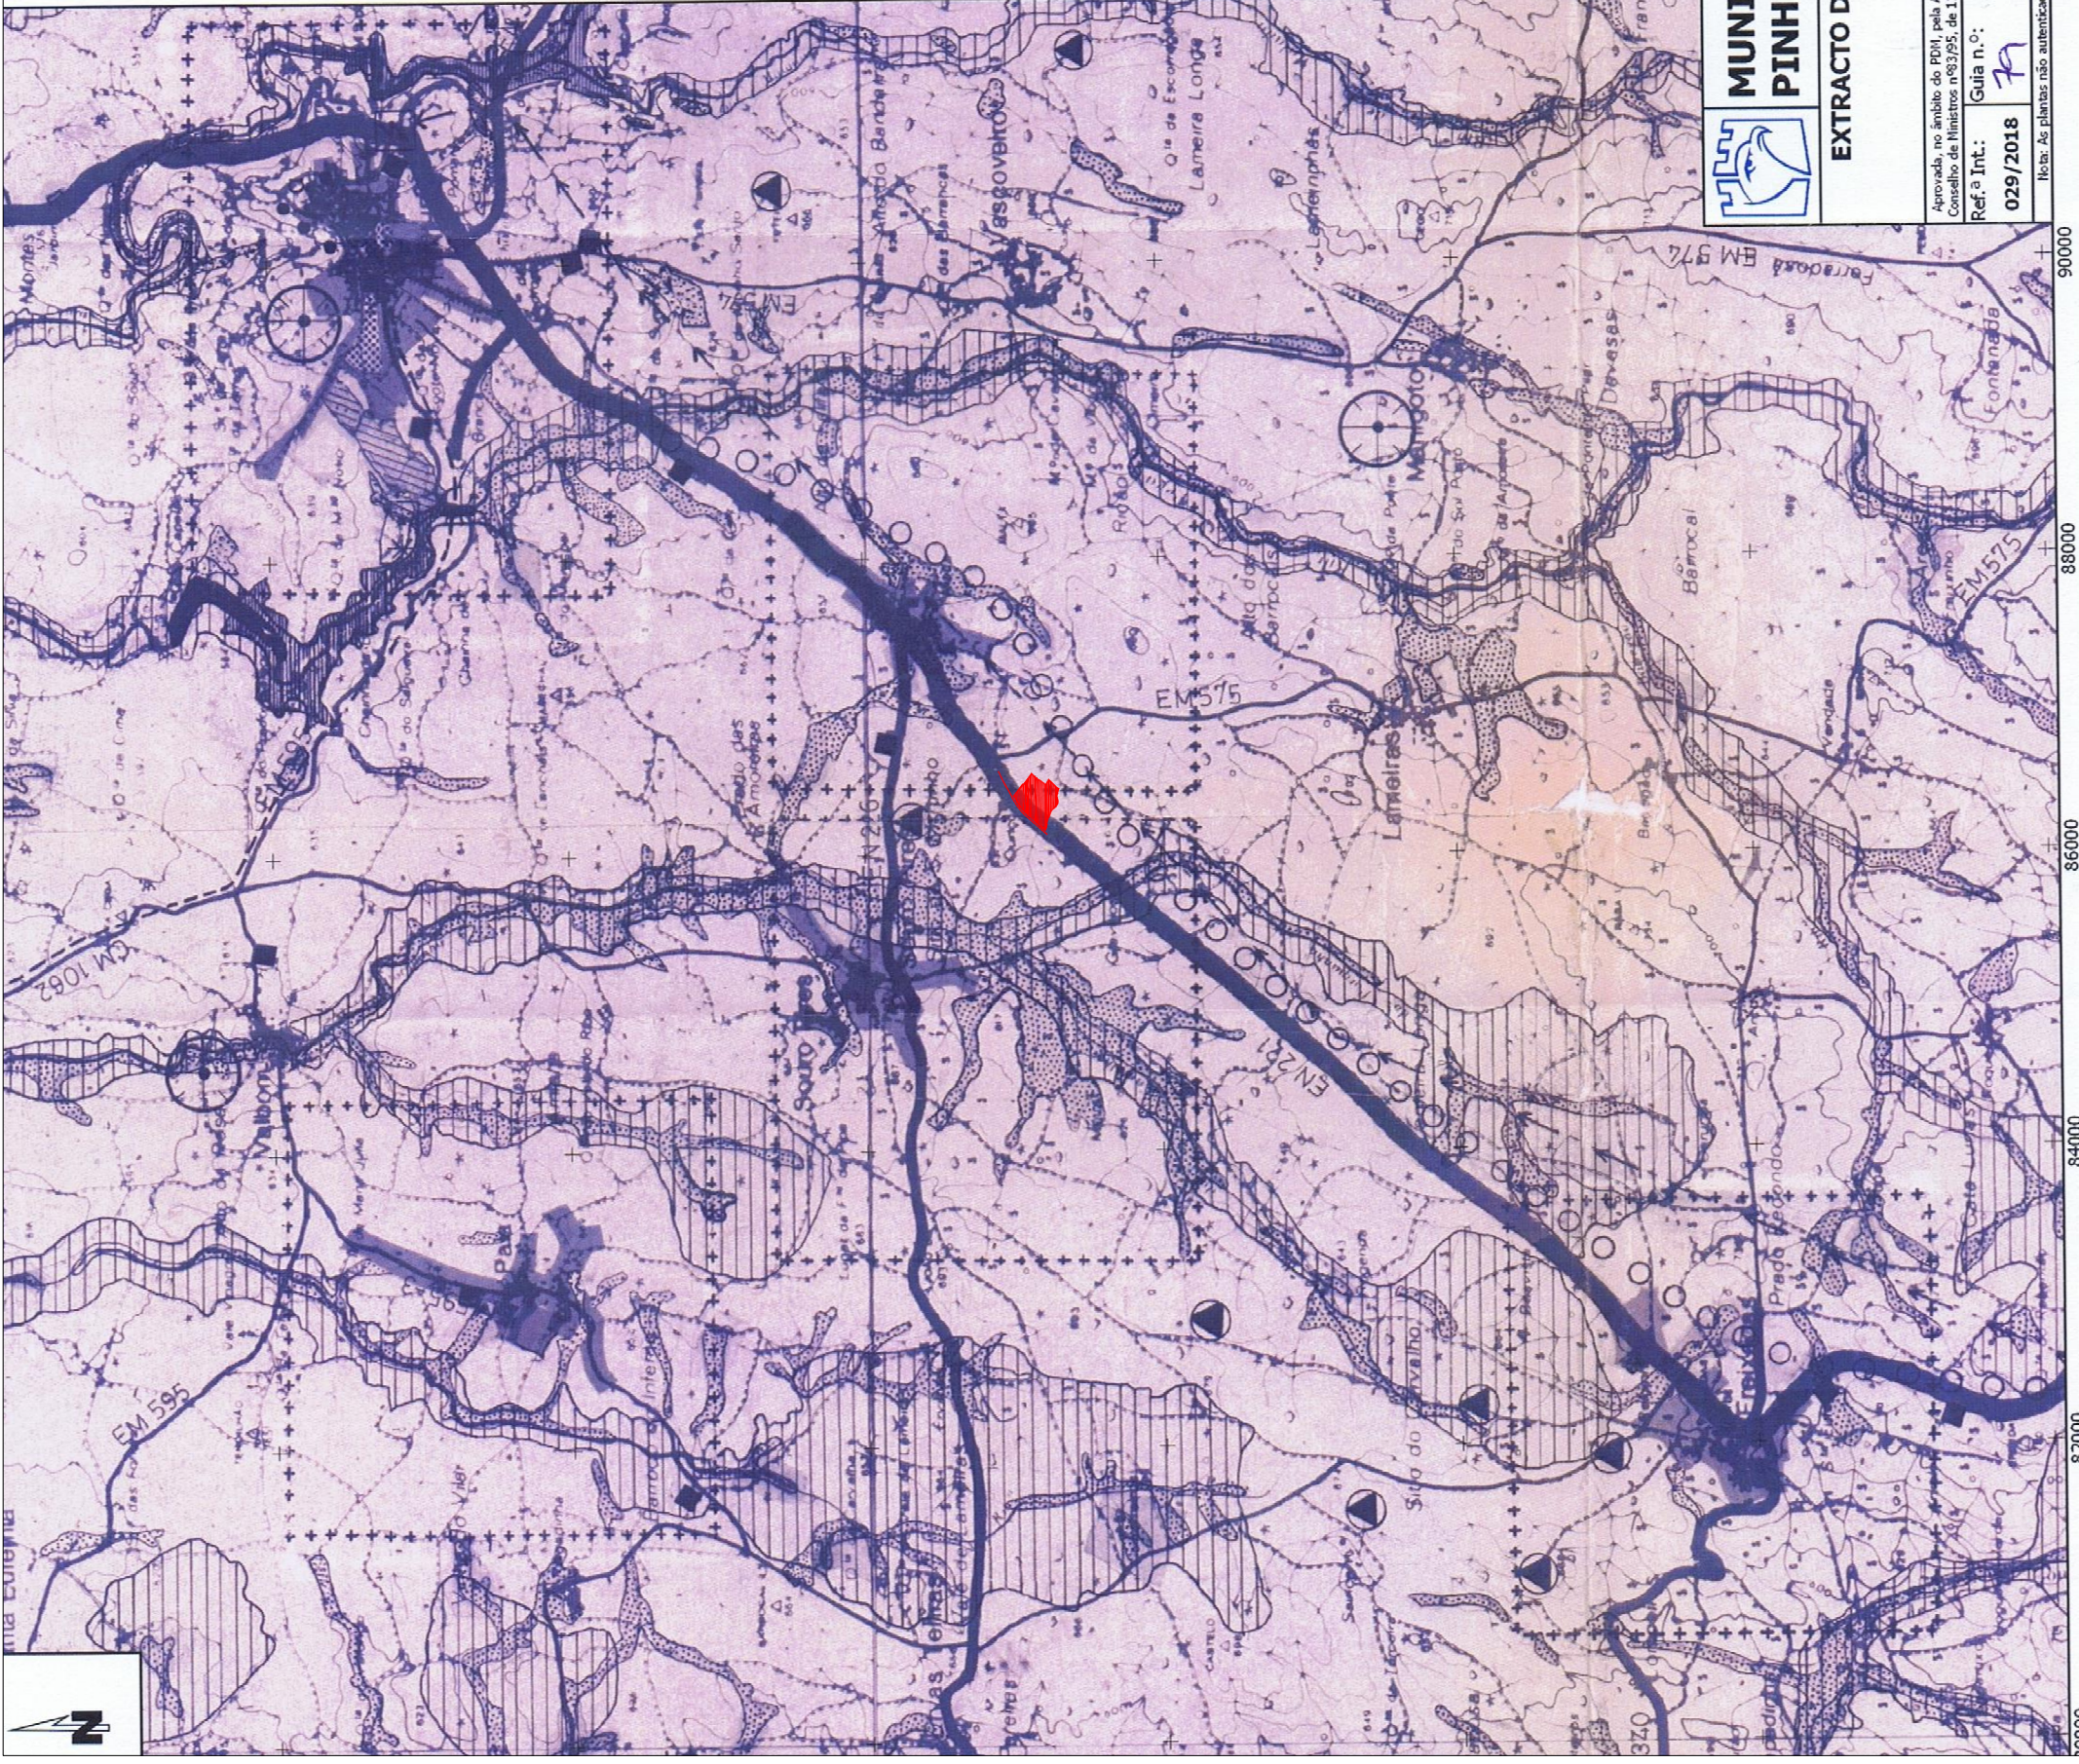

1- REDE VIÁRIA	1- REDE VIÁRIA
IP5	IP5
EN 221	EN 221
Corredor de Rectificação da EN 221 (incluindo variante aos Aglomerados)	Corredor de Rectificação da EN 221 (incluindo variante aos Aglomerados)
Outras Estradas Nacionais a Desclassificar	Outras Estradas Nacionais a Desclassificar
Construção da Ligação Pinhel / Média	Construção da Ligação Pinhel / Média
Estradas Municipais	Estradas Municipais
Outras Estradas e Caminhos	Outras Estradas e Caminhos
2- REDE FERROVIÁRIA	2- REDE FERROVIÁRIA
Caminho de Ferro	Caminho de Ferro
Apeadeiro	Apeadeiro
Estação	Estação
3- REDE HIDROGRÁFICA	3- REDE HIDROGRÁFICA
Rios e Ribeiros	Rios e Ribeiros
Albufeira / Barragem existente	Albufeira / Barragem existente
Albufeira/Barragens previstas	Albufeira/Barragens previstas
4- REDE ELÉCTRICA	4- REDE ELÉCTRICA
Linhas de Alta Tensão	Linhas de Alta Tensão
Substituição da E.D.P.	Substituição da E.D.P.
5- REDE DE SANEAMENTO BÁSICO	5- REDE DE SANEAMENTO BÁSICO
REDE DE ÁGUAS	REDE DE ÁGUAS
Captação	Captação
REDE DE ESGOTOS	REDE DE ESGOTOS
E.T.A.R. existente	E.T.A.R. existente
E.T.A.R. Prevista	E.T.A.R. Prevista
REDE DE LIXOS	REDE DE LIXOS
Lixeira a desactivar/recuperar o solo	Lixeira a desactivar/recuperar o solo

6- REGULAMENTO	6- REGULAMENTO
6.1-CAPÍTULO II - ÁREA URBANA E URBANIZÁVEL	6.1-CAPÍTULO II - ÁREA URBANA E URBANIZÁVEL
Área Urbana e Urbanizável e Construção Condicionada	Área Urbana e Urbanizável e Construção Condicionada
Equipamentos (existentes e previstos)	Equipamentos (existentes e previstos)
Indústria (existente e prevista)	Indústria (existente e prevista)
Limite das Cartas de Ordenamento da Sede de Concelho e dos aglomerados considerados	Limite das Cartas de Ordenamento da Sede de Concelho e dos aglomerados considerados
CAPÍTULO III - ÁREA RURAL	CAPÍTULO III - ÁREA RURAL
Áreas de uso Agrícola e/ou Florestal a Manter	Áreas de uso Agrícola e/ou Florestal a Manter
Área para Indústria Extractiva	Área para Indústria Extractiva
Indústria Isolada	Indústria Isolada
Pedreiras	Pedreiras
Vestígios Arqueológicos	Vestígios Arqueológicos
CAPÍTULO IV - ZONA DE SALVAGUARDA ESTRITA (esta zona deverá ser confirmada nas cartas publicadas da RAN e REN esc: 1/25.000)	CAPÍTULO IV - ZONA DE SALVAGUARDA ESTRITA (esta zona deverá ser confirmada nas cartas publicadas da RAN e REN esc: 1/25.000)
Reserva Agrícola Nacional (R.A.N.)	Reserva Agrícola Nacional (R.A.N.)
Reserva Ecológica Nacional (R.E.N.)	Reserva Ecológica Nacional (R.E.N.)
UNIDADES OPERATIVAS DE PLANEAMENTO	UNIDADES OPERATIVAS DE PLANEAMENTO
Plano de Salvaguarda para o Centro Histórico de Pinhel	Plano de Salvaguarda para o Centro Histórico de Pinhel
Plano de Salvaguarda para Cidadelhe	Plano de Salvaguarda para Cidadelhe
Plano de Salvaguarda para Aldeia	Plano de Salvaguarda para Aldeia
Carta de Ordenamento para o aglomerado de Pinzão (definição do perímetro urbano)	Carta de Ordenamento para o aglomerado de Pinzão (definição do perímetro urbano)

Nota: O Património Arquitectónico e Arqueológico encontra-se cartografado nas cartas 4.1.1 e 4.1.2 anexas a esta Carta de Ordenamento.



MUNICÍPIO DE PINHEL

SERVIÇOS TÉCNICOS DE OBRAS E URBANISMO

Requerente:	Granipio - Extração e Exploração de Granitos, Lda.
Local da Obra:	Estrada Nacional 221 - Barroco do Ouro
Coordenadas:	ETRS89 PT-TM06
Escala:	1:50.000
Desenho n.º:	
Data:	Fevereiro 2018
Verificado por:	
Ref.ª Int.:	029/2018
Guia n.º:	74

Extracto da Carta de Ordenamento do Concelho de Pinhel - Lameiras

Nota: As plantas não autenticadas e sem rubrica interna não podem ser utilizadas para instrução de pedidos e/ou apresentação a outras entidades. A localização assinalada e da inteira responsabilidade do requerente.

92000

94000

96000

98000

100000

102000

104000

106000

112000