



CORTE B - PART 1
1 : 200

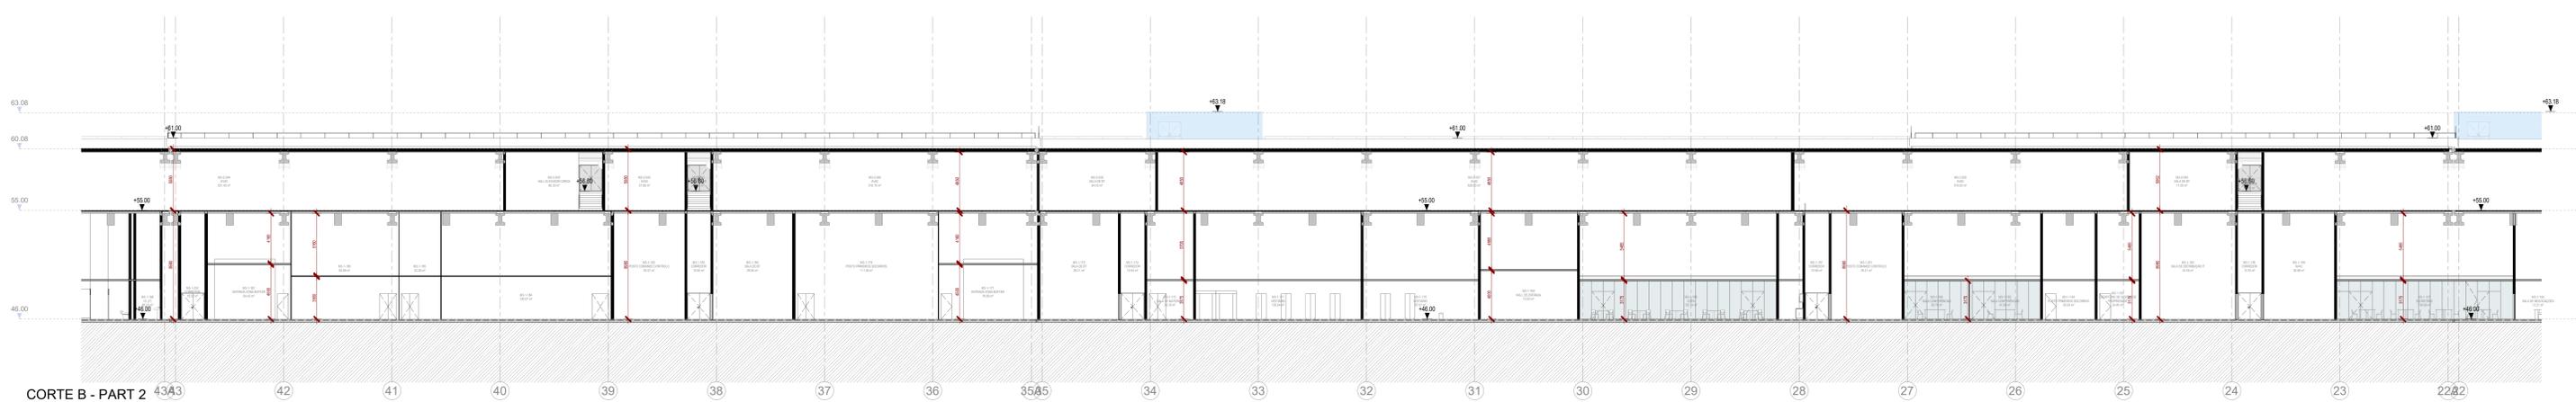

CORTE B - PART 2
1 : 200

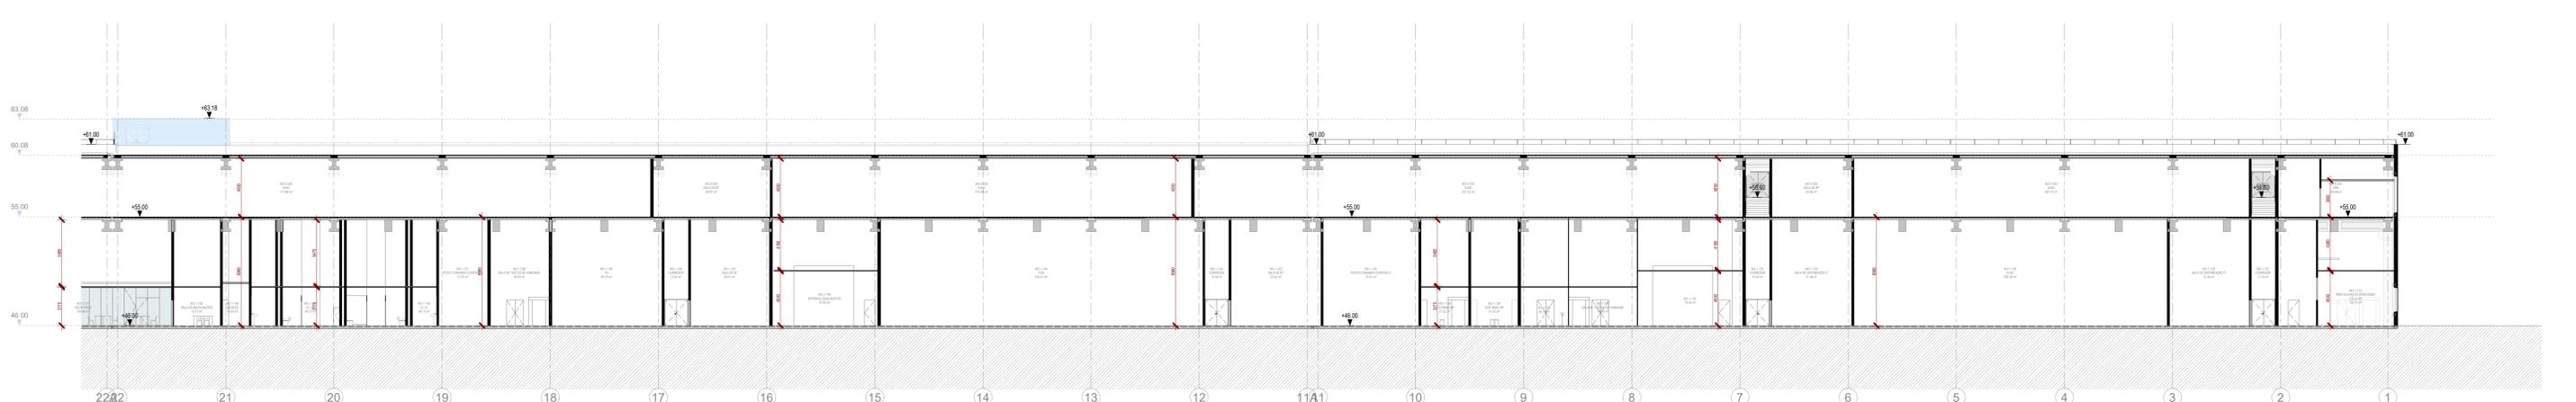

CORTE B - PART 3
1 : 200

NOTAS GERAIS

- Todas as cotas deverão ser verificadas em obra;
- Caso se verifique qualquer incompatibilidade no presente projeto, a mesma deverá, de imediato, ser comunicada por escrito para o projetista;
- Este desenho carece de consulta e análise de outras peças de projeto;
- Deverão ser verificadas em obra todas as condições apontadas no projeto;
- Todos os Especialistas deverão dar o seu parecer individual. Para a sua execução deverão ser consultados os desenhos das respectivas Especialidades;
- Não sendo desenhos, utilizar apenas a cotaagem. Todas as cotas apresentadas deverão ser verificadas em obra;
- Em caso de incidência entre desenhos no presente projeto, a escala mais ampla a que vigorar não obstante, a situação deverá, de imediato, ser comunicada por escrito para o projetista;
- Todos os acabamentos e materiais deverão ser validados / aprovados em obra pela equipa projetista e pelo Dono da Obra;
- Os valores de ordem dos vãos deverão ser verificadas nos desenhos gerais de projeto;


SIMBOLOGIA

- Linha Natural Terreno
- Cota da Proposta

ACABAMENTOS

- | | |
|------------------------------|-------------------------------------|
| AB - RODAPÉS INTERIORES | FF - SERRALHARIA GERAL |
| AC - PAINÉIS INTERIORES | FG - CORTINAS/BLINDADOS |
| AD - TECTOS INTERIORES | FR - CORRIMÕES E GUARDARAS |
| BA - PAINÉIS EXTERIORES | GC - CARPINTARIA GERAL |
| BB - RODAPÉS EXTERIORES | GM - MOBILIÁRIO FIXO |
| BC - PAINÉIS EXTERIORES | GN - DIVERSOS |
| BD - TECTOS EXTERIORES | HO - REDES E SISTEMAS DE ILUMINAÇÃO |
| BE - TECTOS EXTERIORES | IE - EQUIPAMENTOS DE COZINHA |
| CA - COMPOSIÇÃO DO PAVIMENTO | JP - PORTAS |
| CB - COMPOSIÇÃO DE PAINÉIS | KA - JANELAS |
| CC - TECTOS | LV - VIVENDICACIÃO |
| CD - IMPERMEABILIZAÇÃO | SI - SINALIZAÇÃO |
| DE - EQUIPAMENTO SANITÁRIO | |

PLANTA CHAVE / KEY PLAN

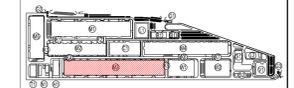

- | | |
|--|--|
| M1 - PRODUÇÃO ELÉTRICA / ELECTRIC WORKSHOP | L1 - LABORATÓRIO 1 / LABORATORY 1 |
| M2 - PRODUÇÃO DE CÉLULAS / CELL WORKSHOP | L2 - LABORATÓRIO 2 / LABORATORY 2 |
| M3 - FABRICAÇÃO / FABRICATION WORKSHOP | Q1 - PORTADA 1 / QUAY HOUSE 1 |
| M4 - MANUFATURA / MANUFACTURING | Q2 - PORTADA 2 / QUAY HOUSE 2 |
| M5 - PRODUÇÃO DE INULCIS / PASTE MANUFACTORY | Q3 - PORTADA 3 / QUAY HOUSE 3 |
| M6 - ESTACIONAMENTO / PARKING | Q4 - PORTADA 4 / QUAY HOUSE 4 |
| M7 - ANEXOS DE QUIMICA / CHEMICAL ANNEXES | WT - ÁREAS DE CÉLULAS / CELL WORKSHOPS |
| M8 - ESTACIONAMENTO / PARKING | MZ - ÁREAS DE CÉLULAS / CELL WORKSHOPS |
| T1 - STAIR WERT | |
| T2 - ESTACIONAMENTO / PARKING | |
| T3 - ESTACIONAMENTO / PARKING | |
Rev.	Data / Date	Emissão / Issue	Descrição / Description	FSN
00	30/08/2023	Emissão Inicial / First Issue		FSN



Cliente / Client
CALB

Projeto / Project
UNIDADE INDUSTRIAL DE BATERIAS DE LÍCIO
LITHIUM BATTERY GIGAFACTORY PLANT

Fase / Phase
PROJETO DE EXECUÇÃO
DETAIL DESIGN

Designação / Designation
ARQUITECTURA / ARCHITECTURE
M3

CORTE
SECTION

B
B

Escala / Scale: SEE DRAWING
Data / Date: 30/08/2023
Processo / Process: T2022-519
Ficheiro / File: T2022-519-04-ARC-M3-3020-DWG-00

Desenho Nº / Drawing no.: **EX-ARC-M3-3020-DWG**
Revisão / Rev.: **00**

This drawing is property of QUADRANTE, Engenharia e Consultoria, S.A. It cannot be copied, partially or totally, or conveyed to third parties without written allowance from QUADRANTE, S.A. This drawing is only good for construction if properly signed.

