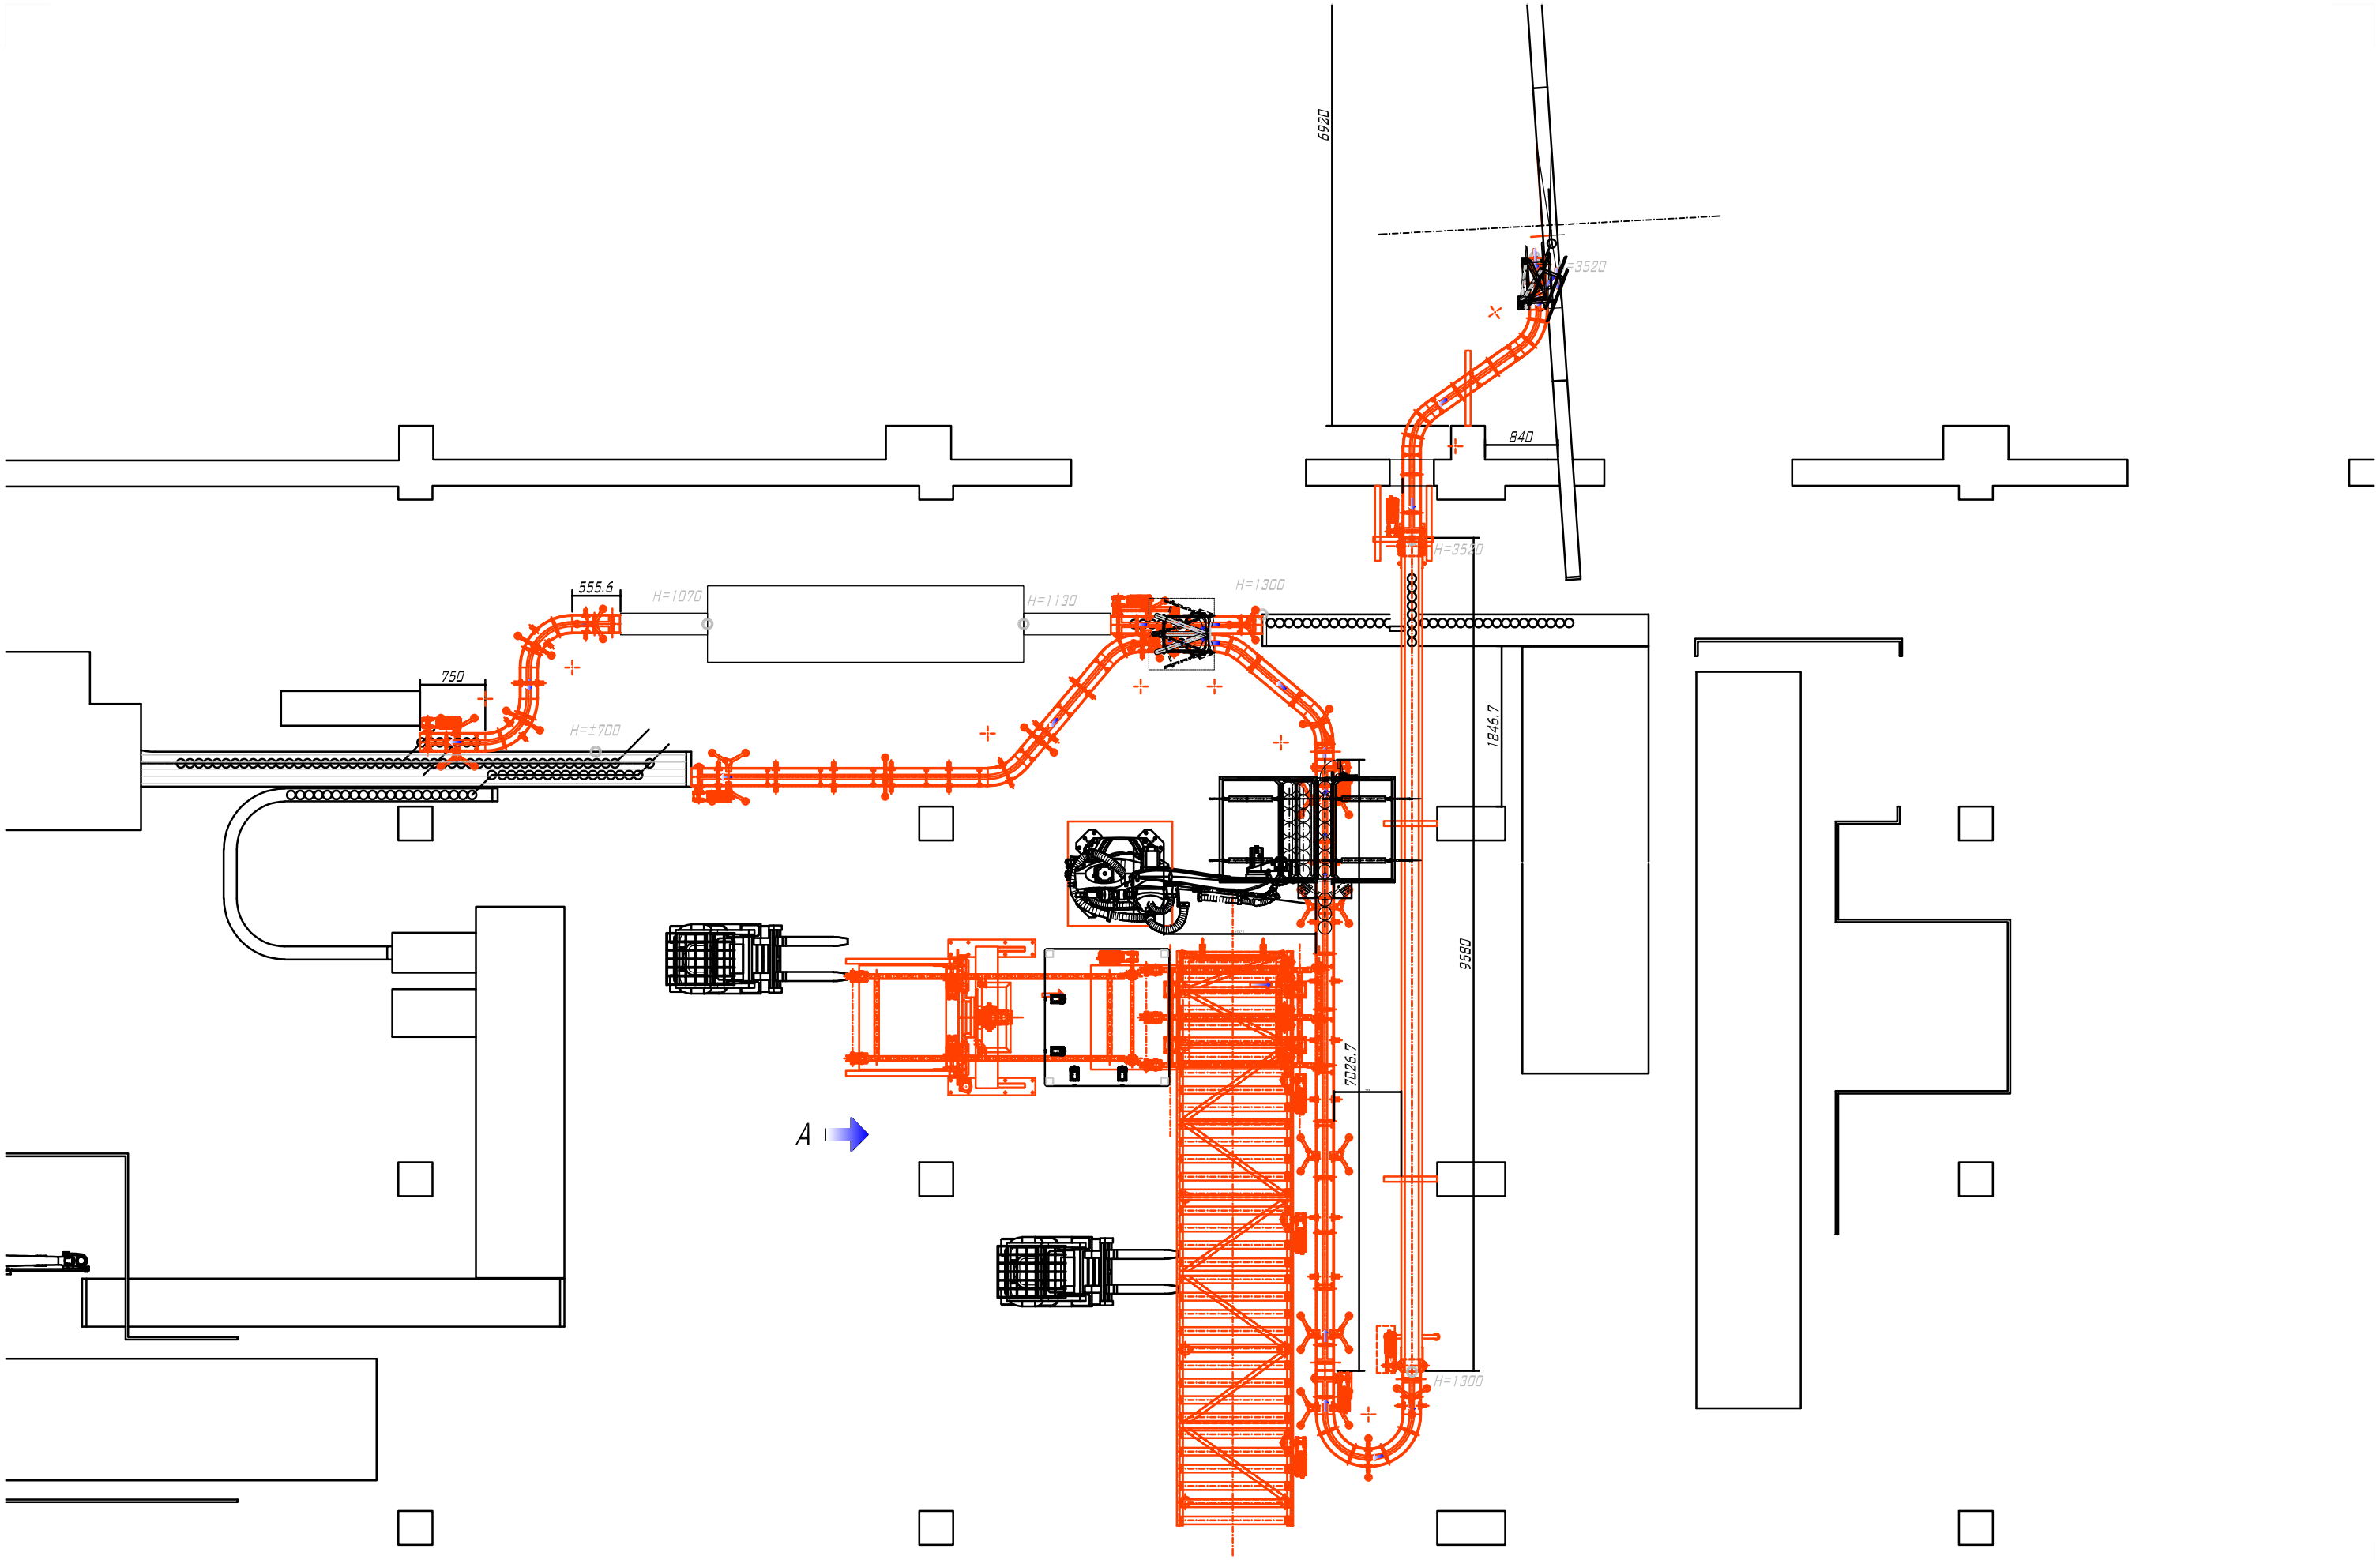

Item	Quant.	Obra nº	OB 1642/17		Des. nº	1642/01
Desenhou MACHADO		Verif.	Filename ACESSOMATIC_FIT_NOVA_IMPLANTAÇÃO_1.DWG	Aprov. /Data	Data 17/06/01	Esc. 1/50

CONSTRUTORA DE EQUIPAMENTO INDUSTRIAL E AGRICOLA, L.DA

Dept. Técnico Comercial

CINTA–tel.219617266/7626–fax.219615621 SINTRA 2710 TERRUGEM–SNT

GPS – N 38° 52,085' – W 9° 22,415'

Designação: LINHA DE TRANSPORTADORES PARA LATAS DE TOMATE

Cliente: ACESSOMATIC - FIT

Folha: 001

Alteração: 000