


D:\Trabalho\Alqueidão - Relato\Documentação\EIA\AV-REL-04 Planta de Implantação.dwg

EM FORMATOS DIFERENTES DE A3, ATENDER ÀS ESCALAS GRÁFICAS

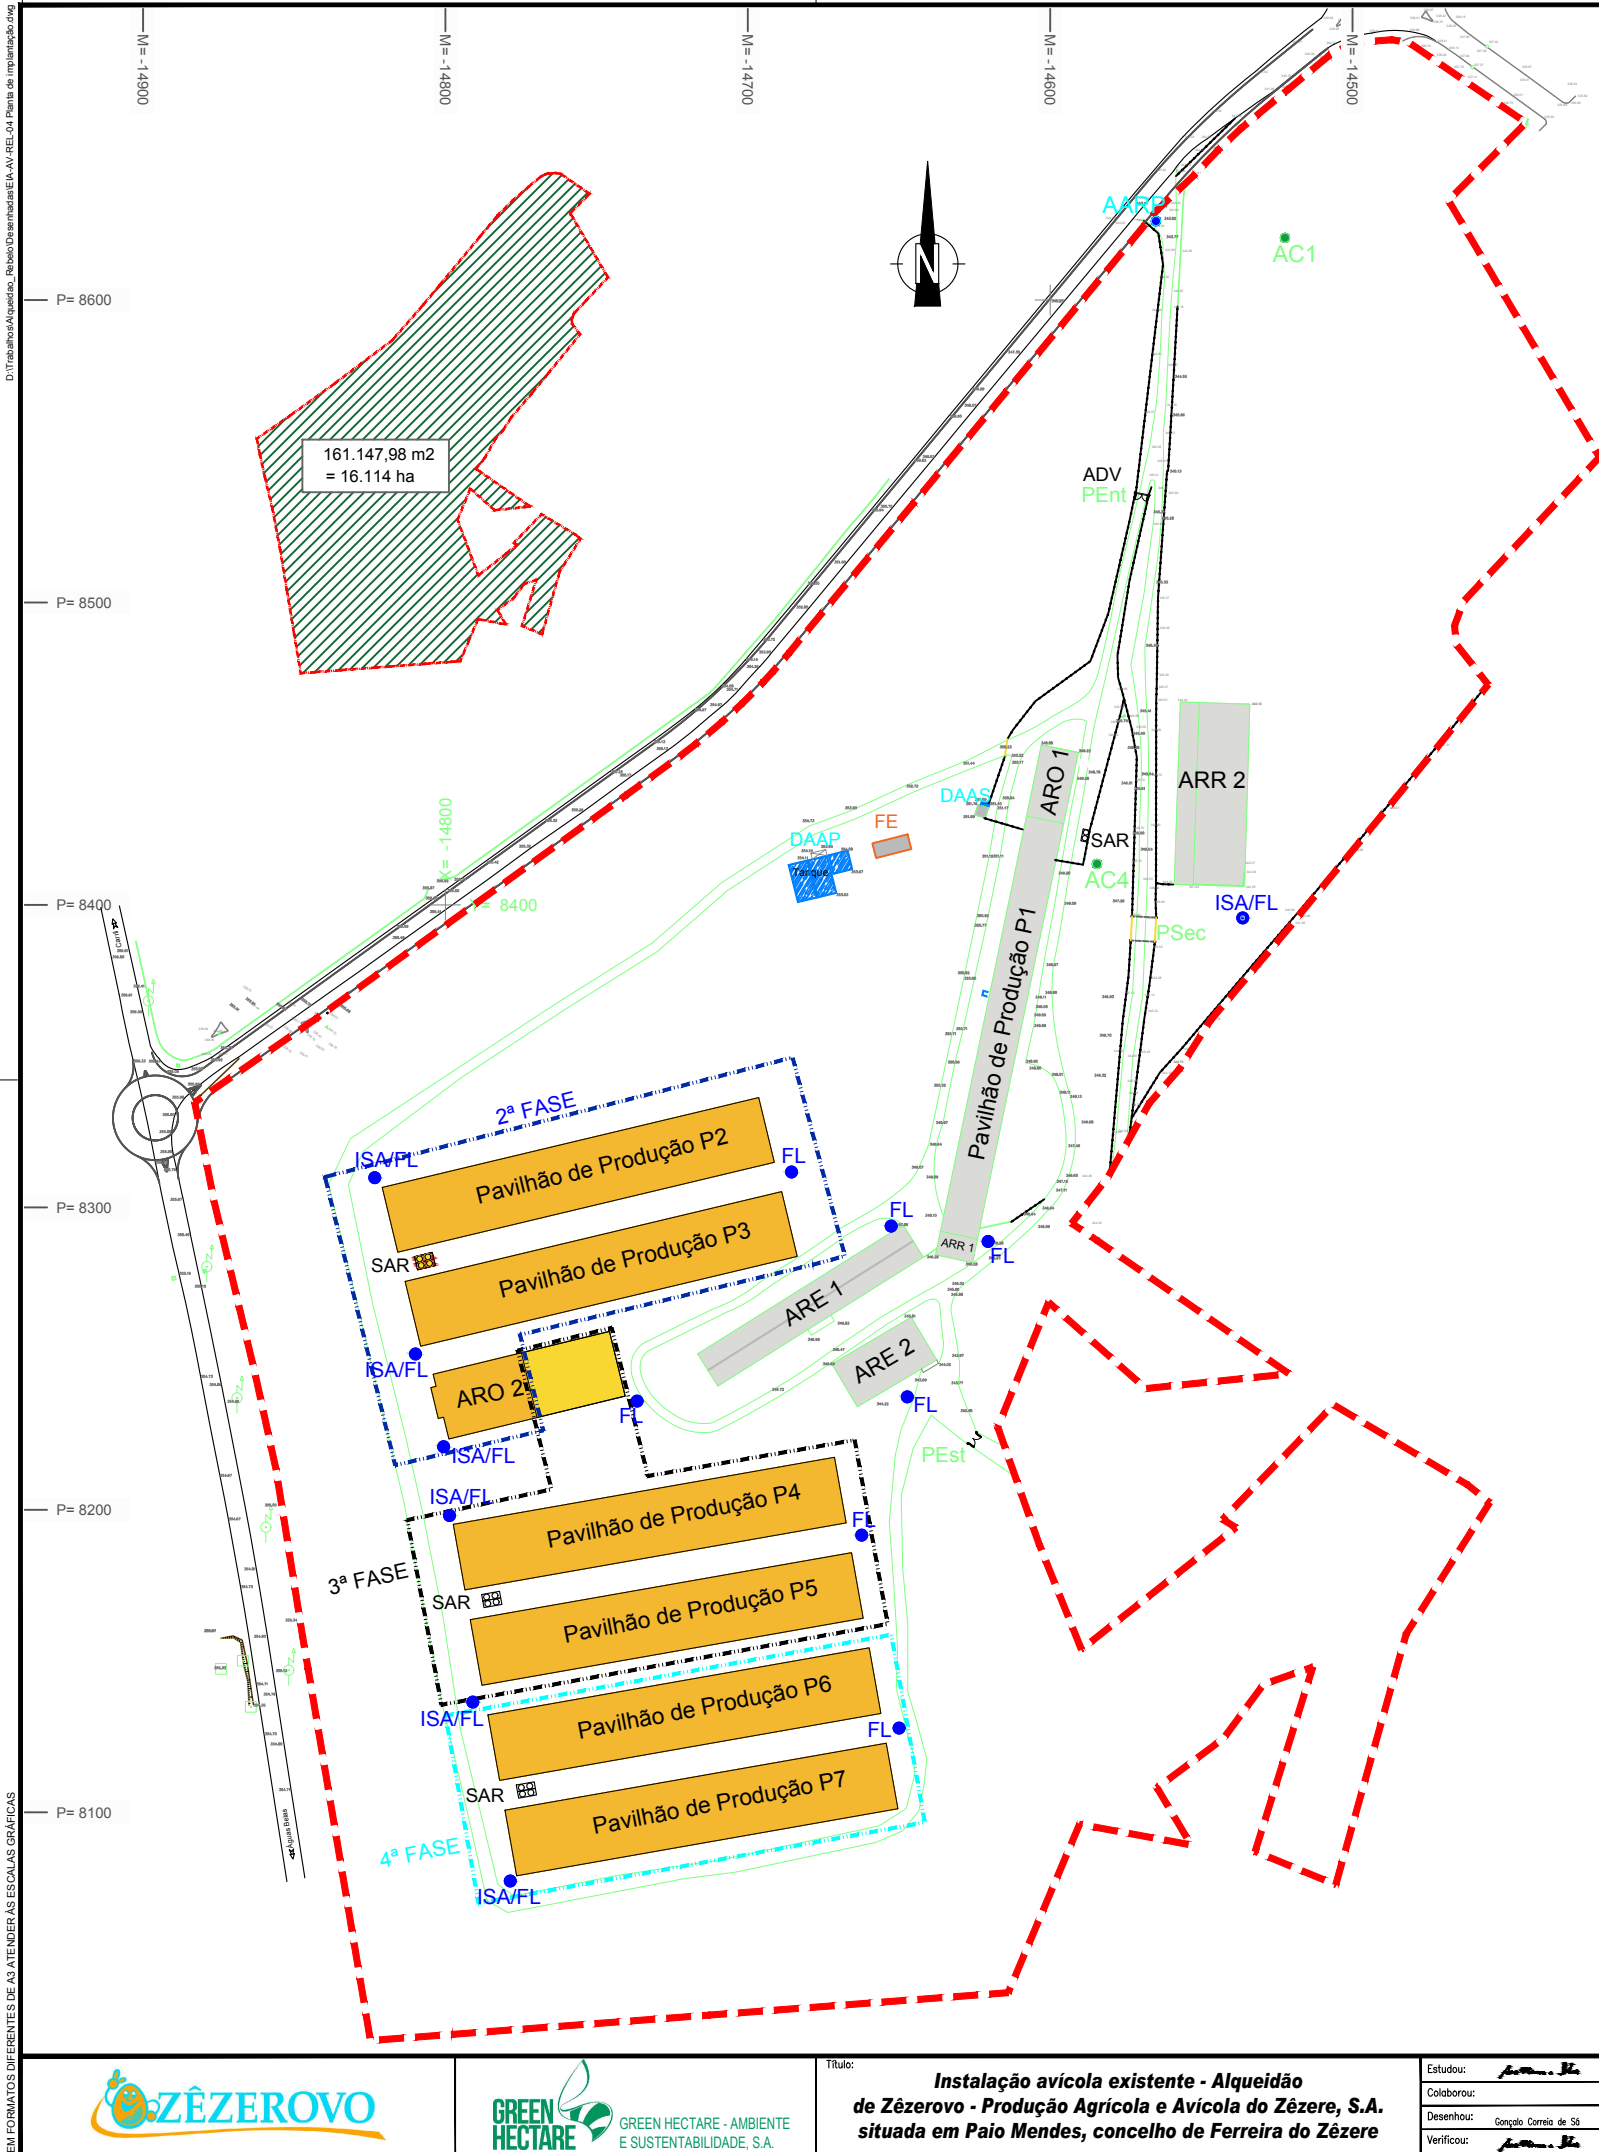

LEGENDA:

- Edificação Existente
- Edificação Proposta
- Limite da Instalação
- P1 a P7 Pavilhão de Galinhas em Postura
- ARR Armazém para Arrumos
- ARO Armazém para Recolha de Ovos
- ARE Armazém para Recolha de Estrume
- DAAP Depósitos para Abastecimento de Água Principal
- DAAS Depósitos para Abastecimento de Água Secundário
- SAR Silos de Alimentação de Reserva
- PEnt Portão de Entrada
- PEst Portão de Acesso ao Estrume
- PSec Portão Secundário
- FE Fonte de Energia (PT e Grupo de Geradores)
- ADV Arco de Desinfecção de Viaturas
- ISA Instalação Sanitaria
- FL Fossa de Lavagem
- AC Captação de água proveniente do furo
- AARP Água proveniente da Rede Pública

FONTES DE ENERGIA

FASE	POTÊNCIA DO PT	GERADORES (Kva)
1ª Fase	200 Kva	200 Kva
2ª Fase	600 Kva	600 Kva
3ª Fase	1.000 Kva	1.000 Kva
4ª Fase	1.200 Kva	1.200 Kva

PROVENIÊNCIA	DESTINO
ÁGUA DO FURO	Abastecimento geral do pavilhão Rega das árvores da exploração Arrefecimento dos Coolings Arco de desinfecção
ÁGUA DA REDE	Abastecimento do WC Abastecimento do ARO

DADOS DE PRODUÇÃO

DESIGNAÇÃO	FASE	Número de aves	Modo de produção	Total por Fase
P1 - Pavilhão 1	1ª Fase	35.046	Ar Livre	35.046
P2 - Pavilhão 2	2ª Fase	80.592	Solo	161.184
P3 - Pavilhão 3	2ª Fase	80.592	Solo	
P4 - Pavilhão 4	3ª Fase	80.592	Solo	
P5 - Pavilhão 5	3ª Fase	80.592	Solo	161.184
P6 - Pavilhão 6	4ª Fase	80.592	Solo	
P7 - Pavilhão 7	4ª Fase	80.592	Solo	
TOTAL				518.598

DADOS DE CONSTRUÇÃO

Edifícios Existentes	DESIGNAÇÃO	FASE	Nº de Pisos	A. Implantação	A. Construção	Volume Const.
	P1 - Pavilhão 1	1ª Fase	1	1.740,62 m2	1.740,62 m2	7.072,32 m3
	CRO 1 - Centro de Recolha de Ovos	1ª Fase	1	301,56 m2	301,56 m2	1.221,12 m3
	ARR 1 - Arrumo	1ª Fase	1	125,98 m2	125,98 m2	463,50 m3
	ARR 2 - Arrumo	1ª Fase	1	1.368,81 m2	1.368,81 m2	7.843,82 m3
	ARE 1 - Armazém de Recolha de Estrume	1ª Fase	1	1.026,06 m2	1.026,06 m2	4.079,55 m3
	ARE 2 - Armazém de Recolha de Estrume	1ª Fase	1	492,26 m2	492,26 m2	2.810,41 m3
	P2 - Pavilhão 2	2ª Fase	2	2.908,00 m2	5.816,00 m2	23.632,88 m3
	P3 - Pavilhão 3	2ª Fase	2	2.908,00 m2	5.816,00 m2	23.632,88 m3
	CRO 2 - Centro de Recolha de Ovos	2ª e 3ª Fase	1	668,46 ⁽¹⁾ / 1.328,46 ⁽²⁾	668,46 ⁽¹⁾ / 1.328,46 ⁽²⁾	2.673,84 ⁽¹⁾ / 5.313,84 ⁽²⁾
	P4 - Pavilhão 4	3ª Fase	2	2.908,00 m2	5.816,00 m2	23.632,88 m3
	P5 - Pavilhão 5	3ª Fase	2	2.908,00 m2	5.816,00 m2	23.632,88 m3
	P6 - Pavilhão 6	4ª Fase	2	2.908,00 m2	5.816,00 m2	23.632,88 m3
TOTAL				23.831,75 m2		

(1) - Área ou Volume na 2ª Fase de Construção / (2) - Área ou Volume 3ª Fase de Construção, após o aumento do ARO 2.

Índice	Alterações	Verificado	Data
--------	------------	------------	------



GREEN HECTARE - AMBIENTE
E SUSTENTABILIDADE, S.A.

Título:

**Instalação avícola existente - Alqueidão
de Zêzere - Produção Agrícola e Avícola do Zêzere, S.A.
situada em Paia Mendes, concelho de Ferreira do Zêzere**

Estudou:

Colaborou:

Desenhou:

Verificou:

Substitui

Substituído por

Verificou:

Escala numérica:

1/2.500

Escala gráfica (m):

(1/2.500)

Designação:

ESTUDO DE IMPACTE AMBIENTAL

Planta de implantação

Nº do Desenho:

EIA-AV-REL-04

Data:

Abril / 2019

Folha:

1 / 1

Nº de Ordem: