



M=-38100  
P=-162100

M=-37800  
P=-162200

M=-37500  
P=-162200

M=-38000  
P=-162500

M=-37600  
P=-162400

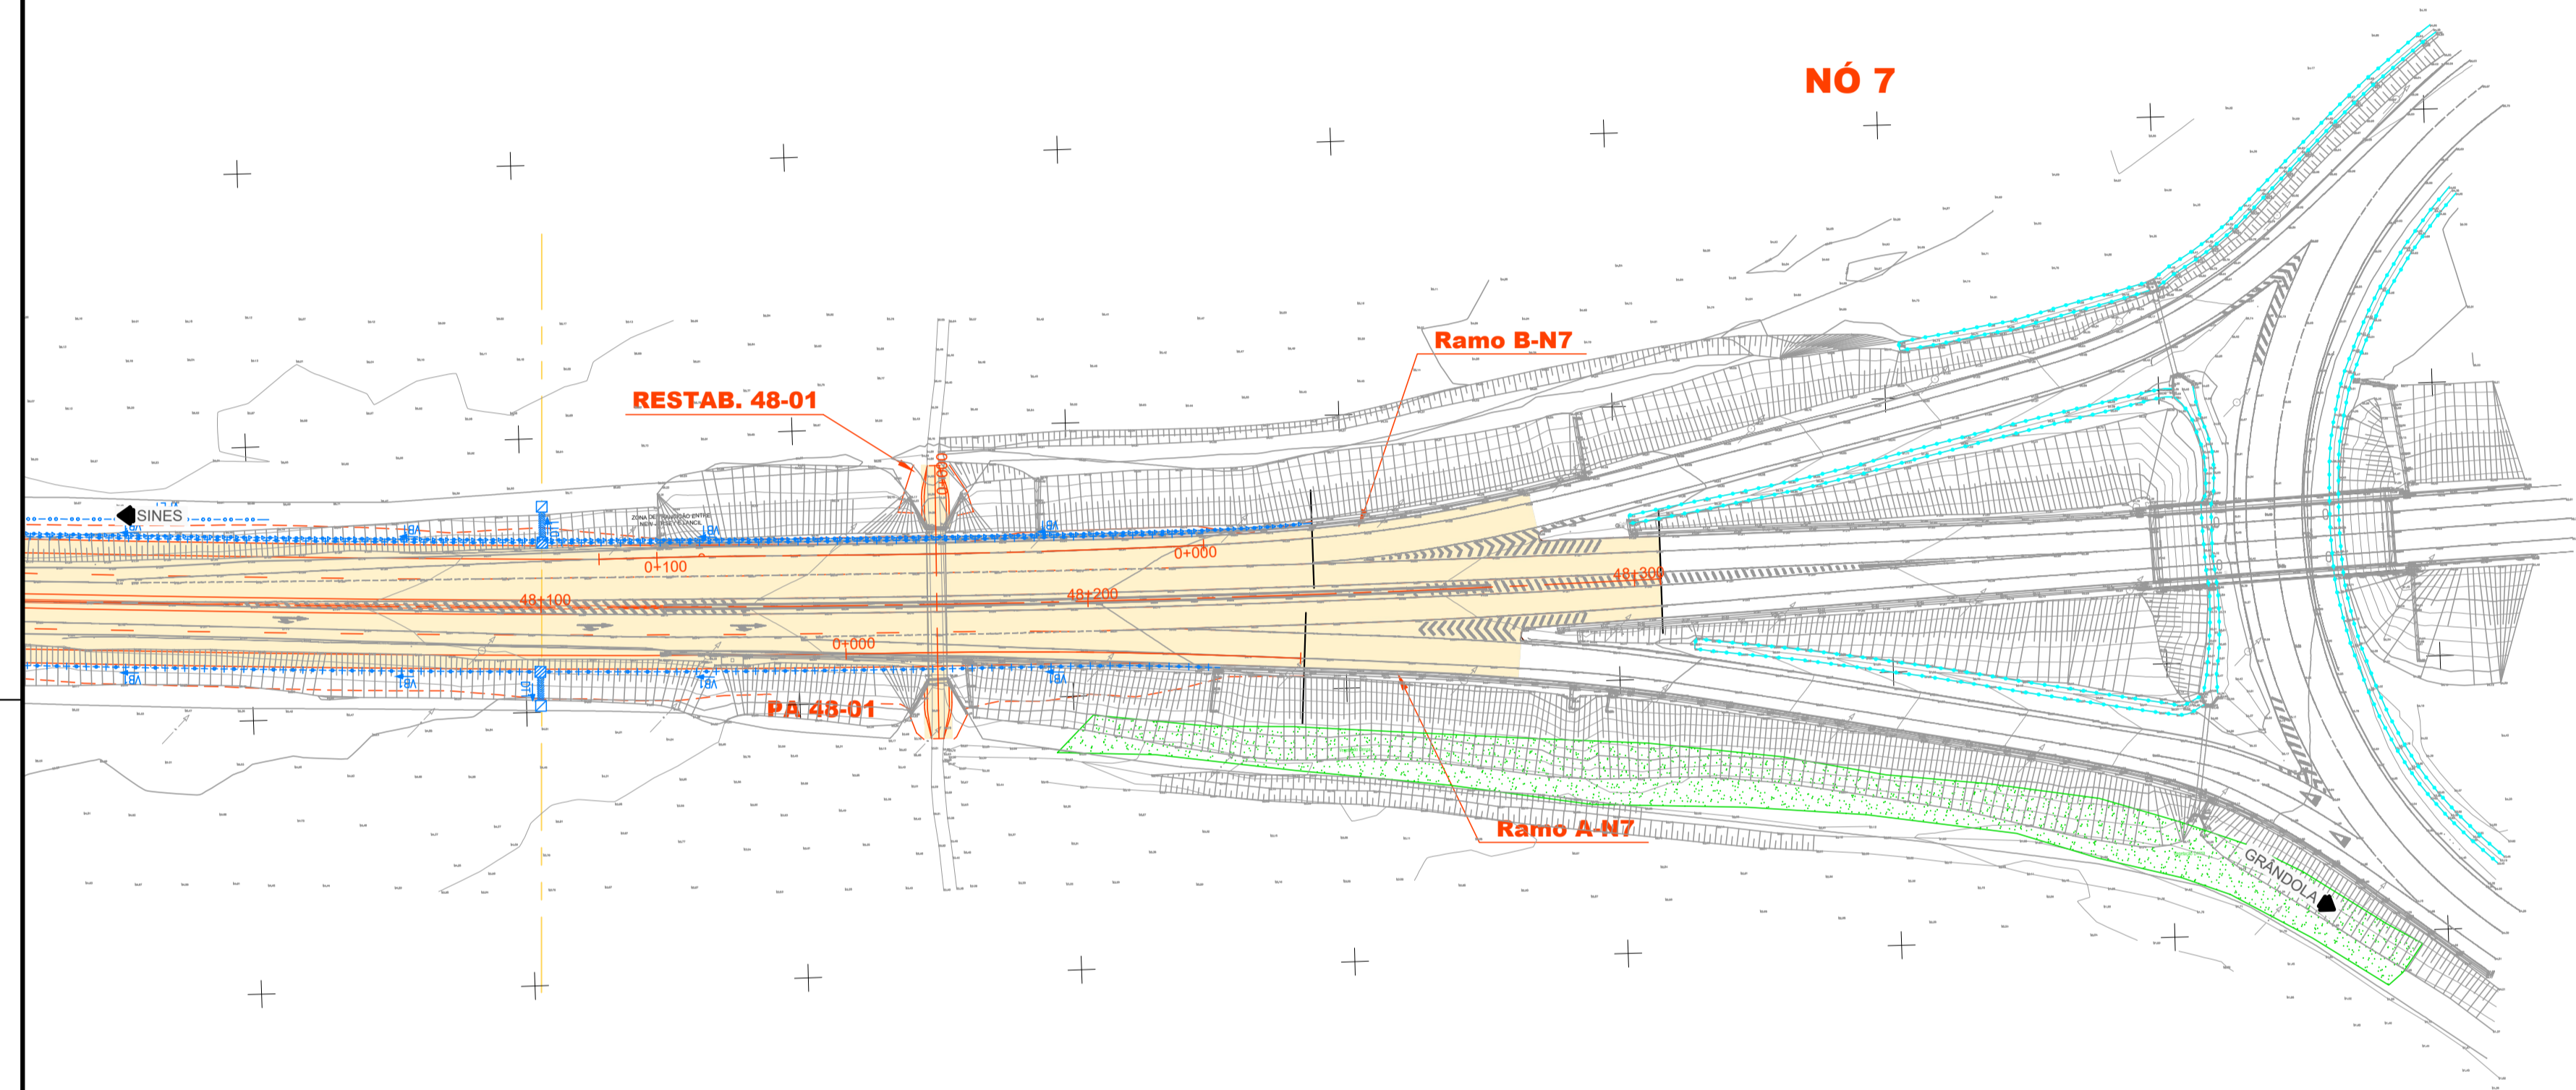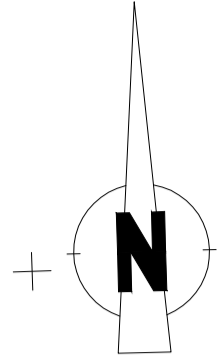

LEGENDA	
	- ATERRO
	- ESCAVAÇÃO



PROJETISTA

Consultores de Engenharia e Planeamento  
Av. Defensores de Chaves 52, 3º piso - 1000-120 Lisboa  
Tel: (+351) 217 877 175 - Fax: (+351) 217 877 179  
www.engimind.com - engimind@engimind.com

ALTERAÇÃO	DESCRIÇÃO DA ALTERAÇÃO	DATA	DESENHOU	VERIFICOU
R02	RESPOSTA AO PARECER DE REVISÃO P2 DE 24.05.2024	JUN2024	MDA	JMM
R01	REFORMULAÇÃO DO NÓ 6 E RESPOSTA AO PARECER DE REVISÃO DE 20/03/2024	ABR2024	MDA	JMM

PROJETO Nº	PROJETOU	COORDENAÇÃO	ESCALA
RVGR	JOÃO MESQUITA	CARLOS FERRAZ	H - 1:1000
DATA	DESENHOU	VISTO	ESCALA GRÁFICA
NOVEMBRO 2023	MARGARIDA ALVES	FILIPE VASQUES	

PROJETO

IP8 (A26) - LIGAÇÃO ENTRE SINES E A A2  
LANÇO IP8 ENTRE RONÇÃO E GRÁNDOLA  
AUMENTO DE CAPACIDADE

DESIGNAÇÃO

INFRAESTRUTURAS VIÁRIAS  
PROJETO DE EXECUÇÃO  
DRENAGEM  
PLANTA GERAL  
NÓ 7 - NÓ DE INTERLIGAÇÃO

DESENHO Nº
RVGR-PE-T2-P2-N7-01
SUBSTITUI
SUBSTITUÍDO
FORMATO
A1 REDUZIDO
A3

ESTE DESENHO É PROPRIEDADE INTELECTUAL DA EDGAR CARDOSO/ENGIMIND, NÃO PODENDO SER REPRODUZIDO OU USADO PARA QUALQUER PROPÓSITO, A NÃO SER O RECIDADO, SEM PRÉVIA AUTORIZAÇÃO POR ESCRITO.