


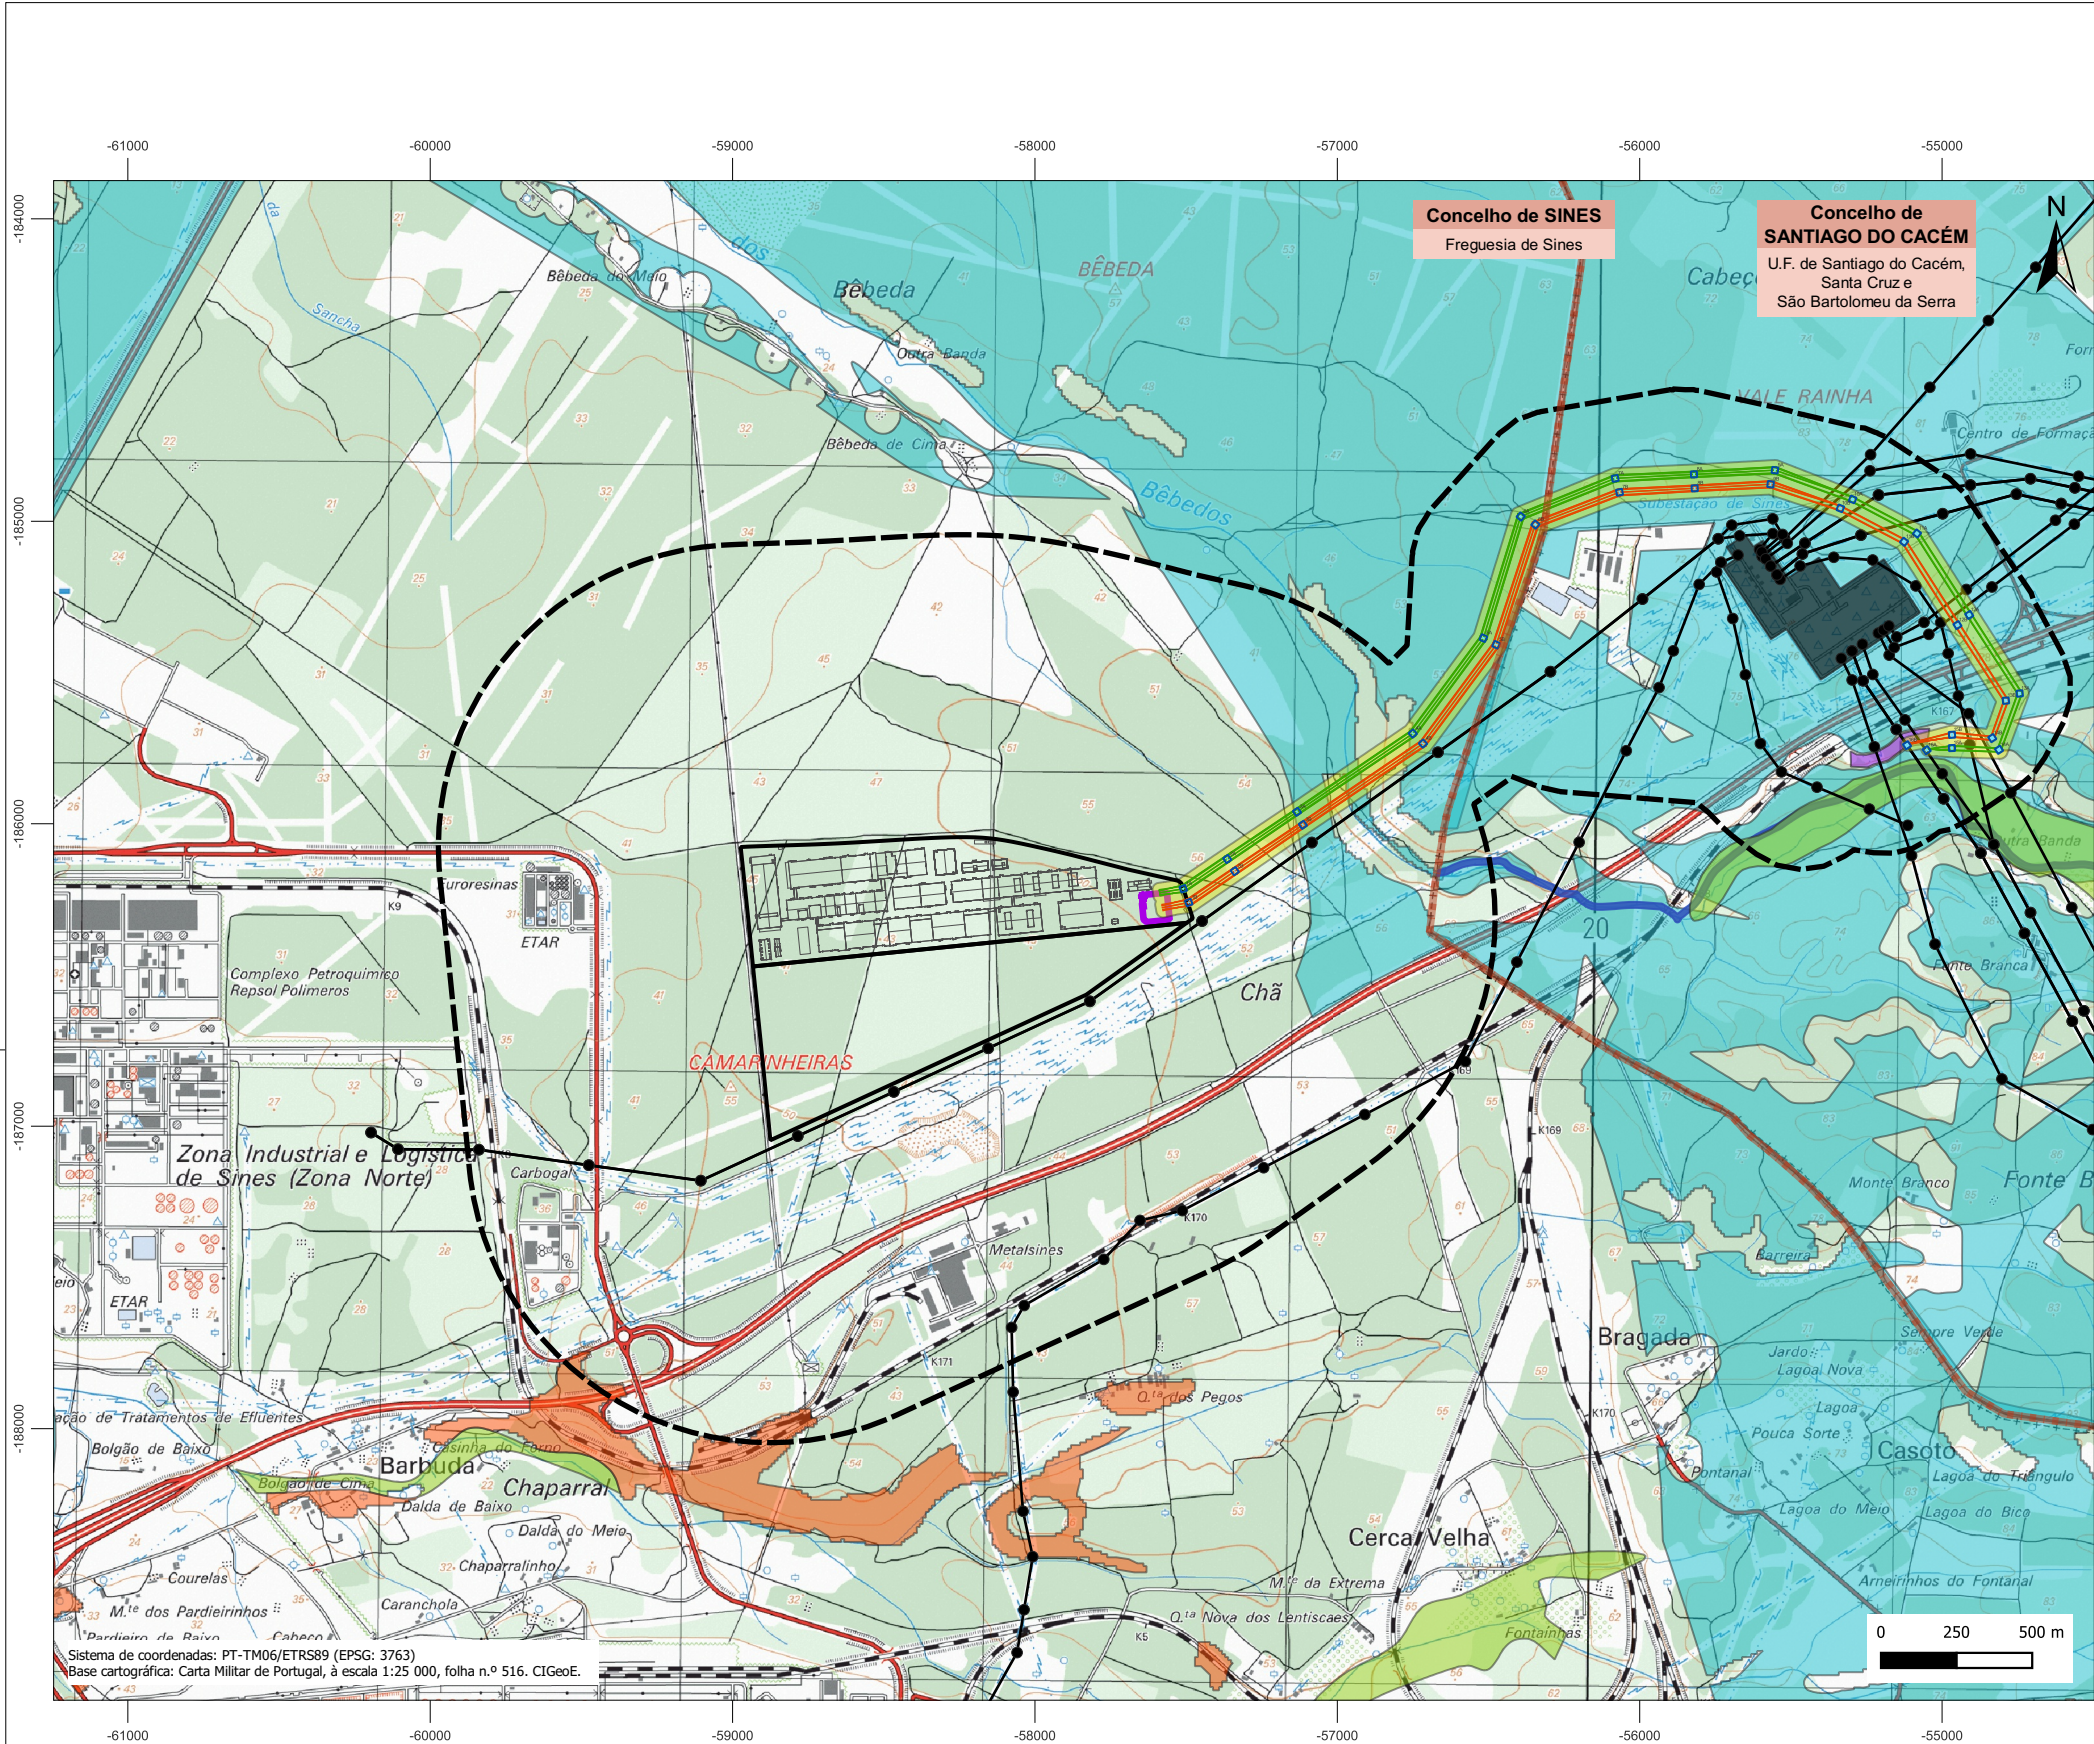

LEGENDA GERAL

Divisão Administrativa

Limite de Concelho / Freguesia

New Sines GIGA Factory

Área de Estudo (1 km)

Área de Implantação

Subestação

Componentes de projeto

Faixa de proteção linha elétrica A e B MAT (45m a cada; inclui também a FGC)

Linha elétrica A MAT 400 kV

Linha elétrica B MAT 400 kV

Bases de apoio e respetiva área temporária de trabalho para a sua implantação

Elementos da RNT de Eletricidade (REN, S.A.)

Apoios da linha elétrica

Linha elétrica MAT 150 e 400 kV

Subestação de Sines

LEGENDA DA CARTA DA RESERVA ECOLÓGICA NACIONAL (REN)

FONTE: Comissão de Coordenação e Desenvolvimento Regional do Alentejo (CCDR Alentejo)

Áreas com risco de erosão

Áreas de instabilidade de vertentes

Cursos de Água e respetivos leitos e margens

Áreas estratégicas de proteção e recarga de aquíferos

Zonas ameaçadas pelas cheias

Rev.	Data	Descrição das alterações	Aprov.



Cliente

CALB

Projeto

NEW SINES GIGA FACTORY

Fase

ESTUDO DE IMPACTE AMBIENTAL Projeto de Execução

Designação

EXTRATO DAS CARTAS DA RESERVA ECOLÓGICA NACIONAL (REN)

Escala: 1:25 000

Data: Agosto 2023

Processo: T2022-519-02

Ficheiro: T2022-0519-02-DD-EIA-GN-0008-SHP-00

Projetou: Luís Dinis

Desenhou: Paulo Marques

Verificou: Madalena Briz

Aprovou: Margarida Abrantes

Desenho N.º

8

Revisão

00

Este desenho é propriedade consórcio QUADRANTE - COBA, não podendo ser utilizado ou reproduzido no todo ou em parte, ou comunicado a terceiros, sem a sua expressa autorização. Este desenho só é válido para construção depois de devidamente assinado.