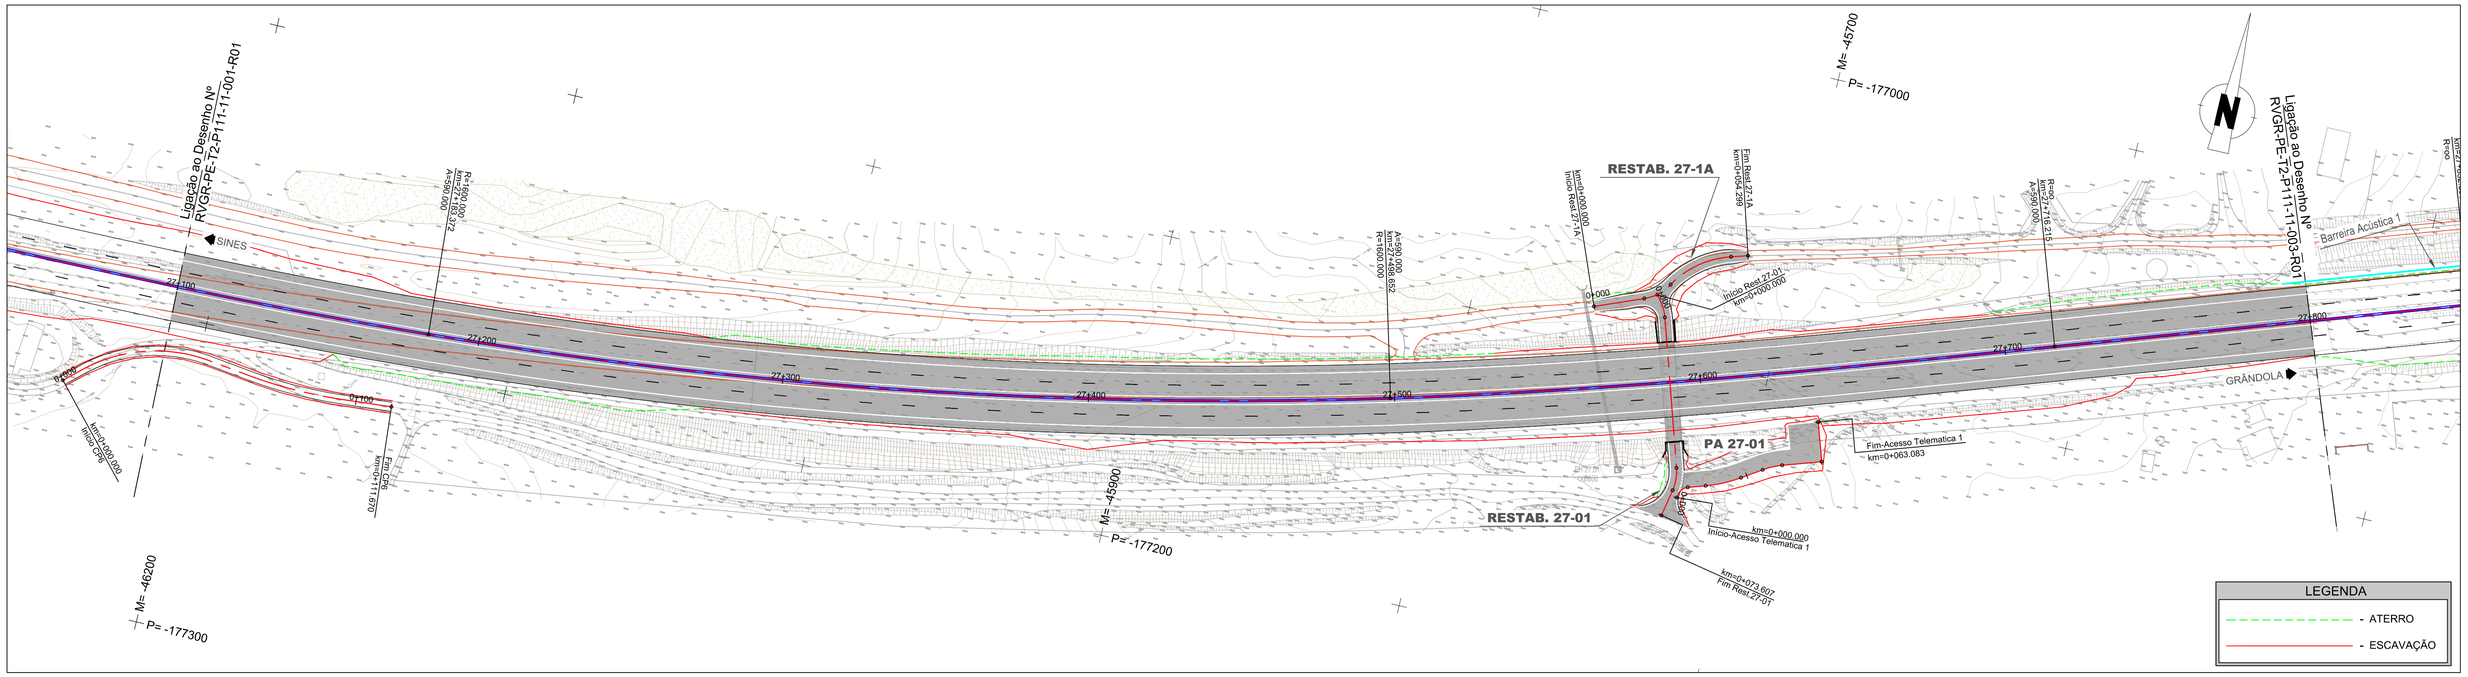

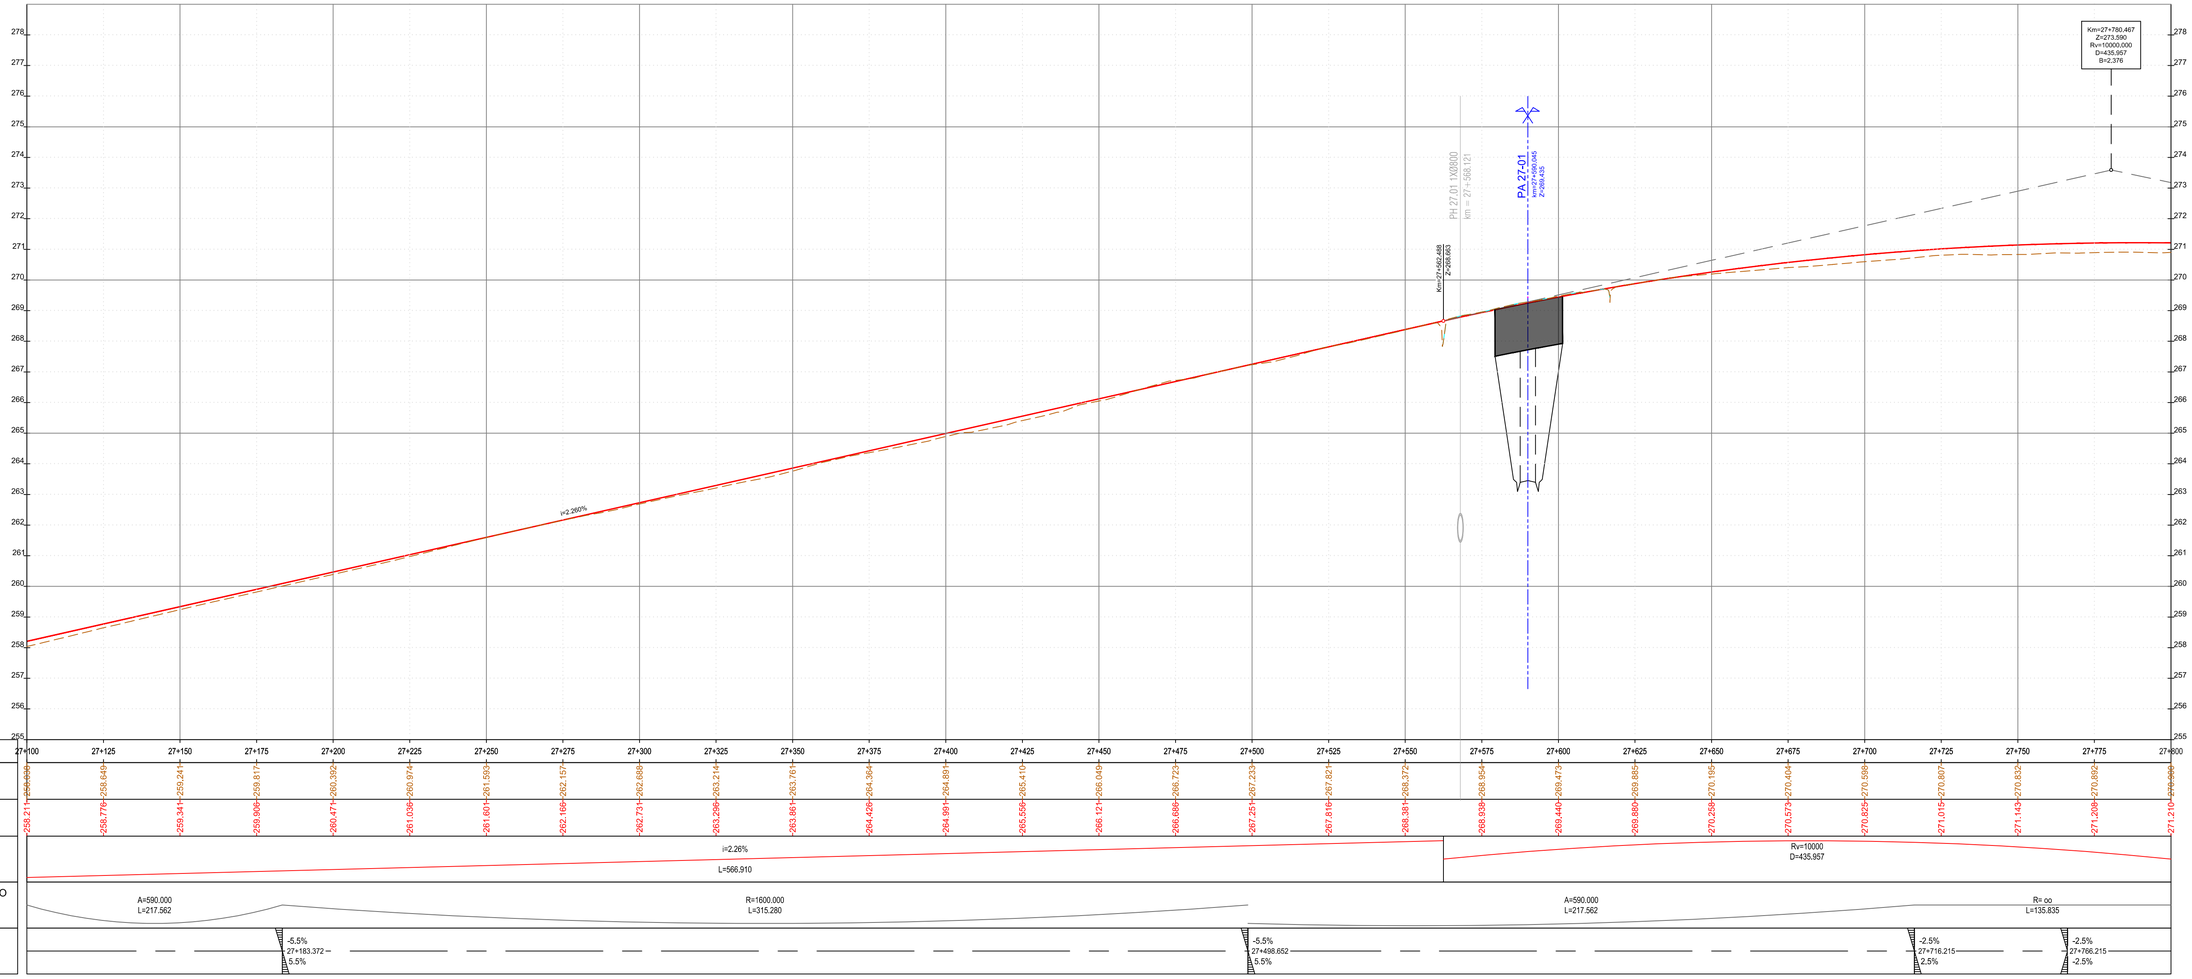

ESC. H/V: 1000/100

QUILOMETRAGEM	27+100	27+125	27+150	27+175	27+200	27+225	27+250	27+275	27+300	27+325	27+350	27+375	27+400	27+425	27+450	27+475	27+500	27+525	27+550	27+575	27+600	27+625	27+650	27+675	27+700	27+725	27+750	27+775	27+800
COTAS DO TERRENO	258.696	258.649	259.241	259.817	260.392	260.974	261.559	262.157	262.688	263.214	263.761	264.364	264.891	265.410	266.049	266.723	267.233	267.821	268.372	268.954	269.473	269.885	270.195	270.404	270.589	270.807	270.832	270.892	270.966
COTAS DA RASANTE	258.211	258.776	259.341	259.906	260.471	261.036	261.601	262.166	262.731	263.296	263.861	264.426	264.991	265.556	266.121	266.686	267.251	267.816	268.381	268.839	269.440	269.880	270.269	270.573	270.825	271.015	271.143	271.208	271.210
ELEMENTOS DO PERFIL	i=2.26% L=566.910																			Rv=10000 D=435.957									
ELEMENTOS DO TRAÇADO																													
DIAGRAMAS DE CURVAS	A=590.000 L=217.562								R=1600.000 L=315.280								A=590.000 L=217.562										R= oo L=135.835		
SOBREELEVAÇÃO	-5.5% 27+183.372 5.5%																-5.5% 27+498.652 5.5%								-2.5% 27+716.215 2.5%			-2.5% 27+766.215 -2.5%	

Infraestruturas de Portugal

PROJETISTA

EDGAR CARDOSO Laboratório de Estruturas

ENGIMIND
Consultores de Engenharia e Planeamento
Av. Defensores de Chaves 52, 3º piso - 1000-120 Lisboa
Tel: (+351) 217 977 175 - Fax: (+351) 217 977 179
www.engimind.com • engimind@engimind.com

ALTERAÇÃO	DESCRIÇÃO DA ALTERAÇÃO	DATA	DESENHOU	VERIFICOU
R01	REFORMULAÇÃO DO NO 6	ABRIL 2024	JS	PR

PROJETO Nº	PROJETOU	COORDENAÇÃO	ESCALA
RVGR	CARLA CORREIA	PEDRO REIS	1:1000
DATA	DESENHOU	VISTO	ESCALA GRÁFICA
NOVEMBRO 2023	JOÃO SERRANO		0 10 20 40

PROJETO
IP8 (A26) - LIGAÇÃO ENTRE SINES E A A2
LANÇO IP8 ENTRE RONCÃO E GRÂNDOLA
AUMENTO DE CAPACIDADE

DESIGNAÇÃO
INFRAESTRUTURAS VIÁRIAS
PROJETO DE EXECUÇÃO
TRAÇADO
PLANTA E PERFIL LONGITUDINAL
SECÇÃO CORRENTE - Km 27+100 - Km 27+800

DESENHO Nº
RVGR-PE-T2-P111-11-02-R01
SUBSTITUI
SUBSTITUIDO
FORMATO A1 REDUZIDO A3

ESTE DESENHO É PROPRIEDADE INTELECTUAL DA ENGIMIND. NÃO PODENDO SER REPRODUZIDO OU USADO PARA QUALQUER PROPÓSITO, A NÃO SER O INDICADO, SEM PRÉVIA AUTORIZAÇÃO POR ESCRITO.