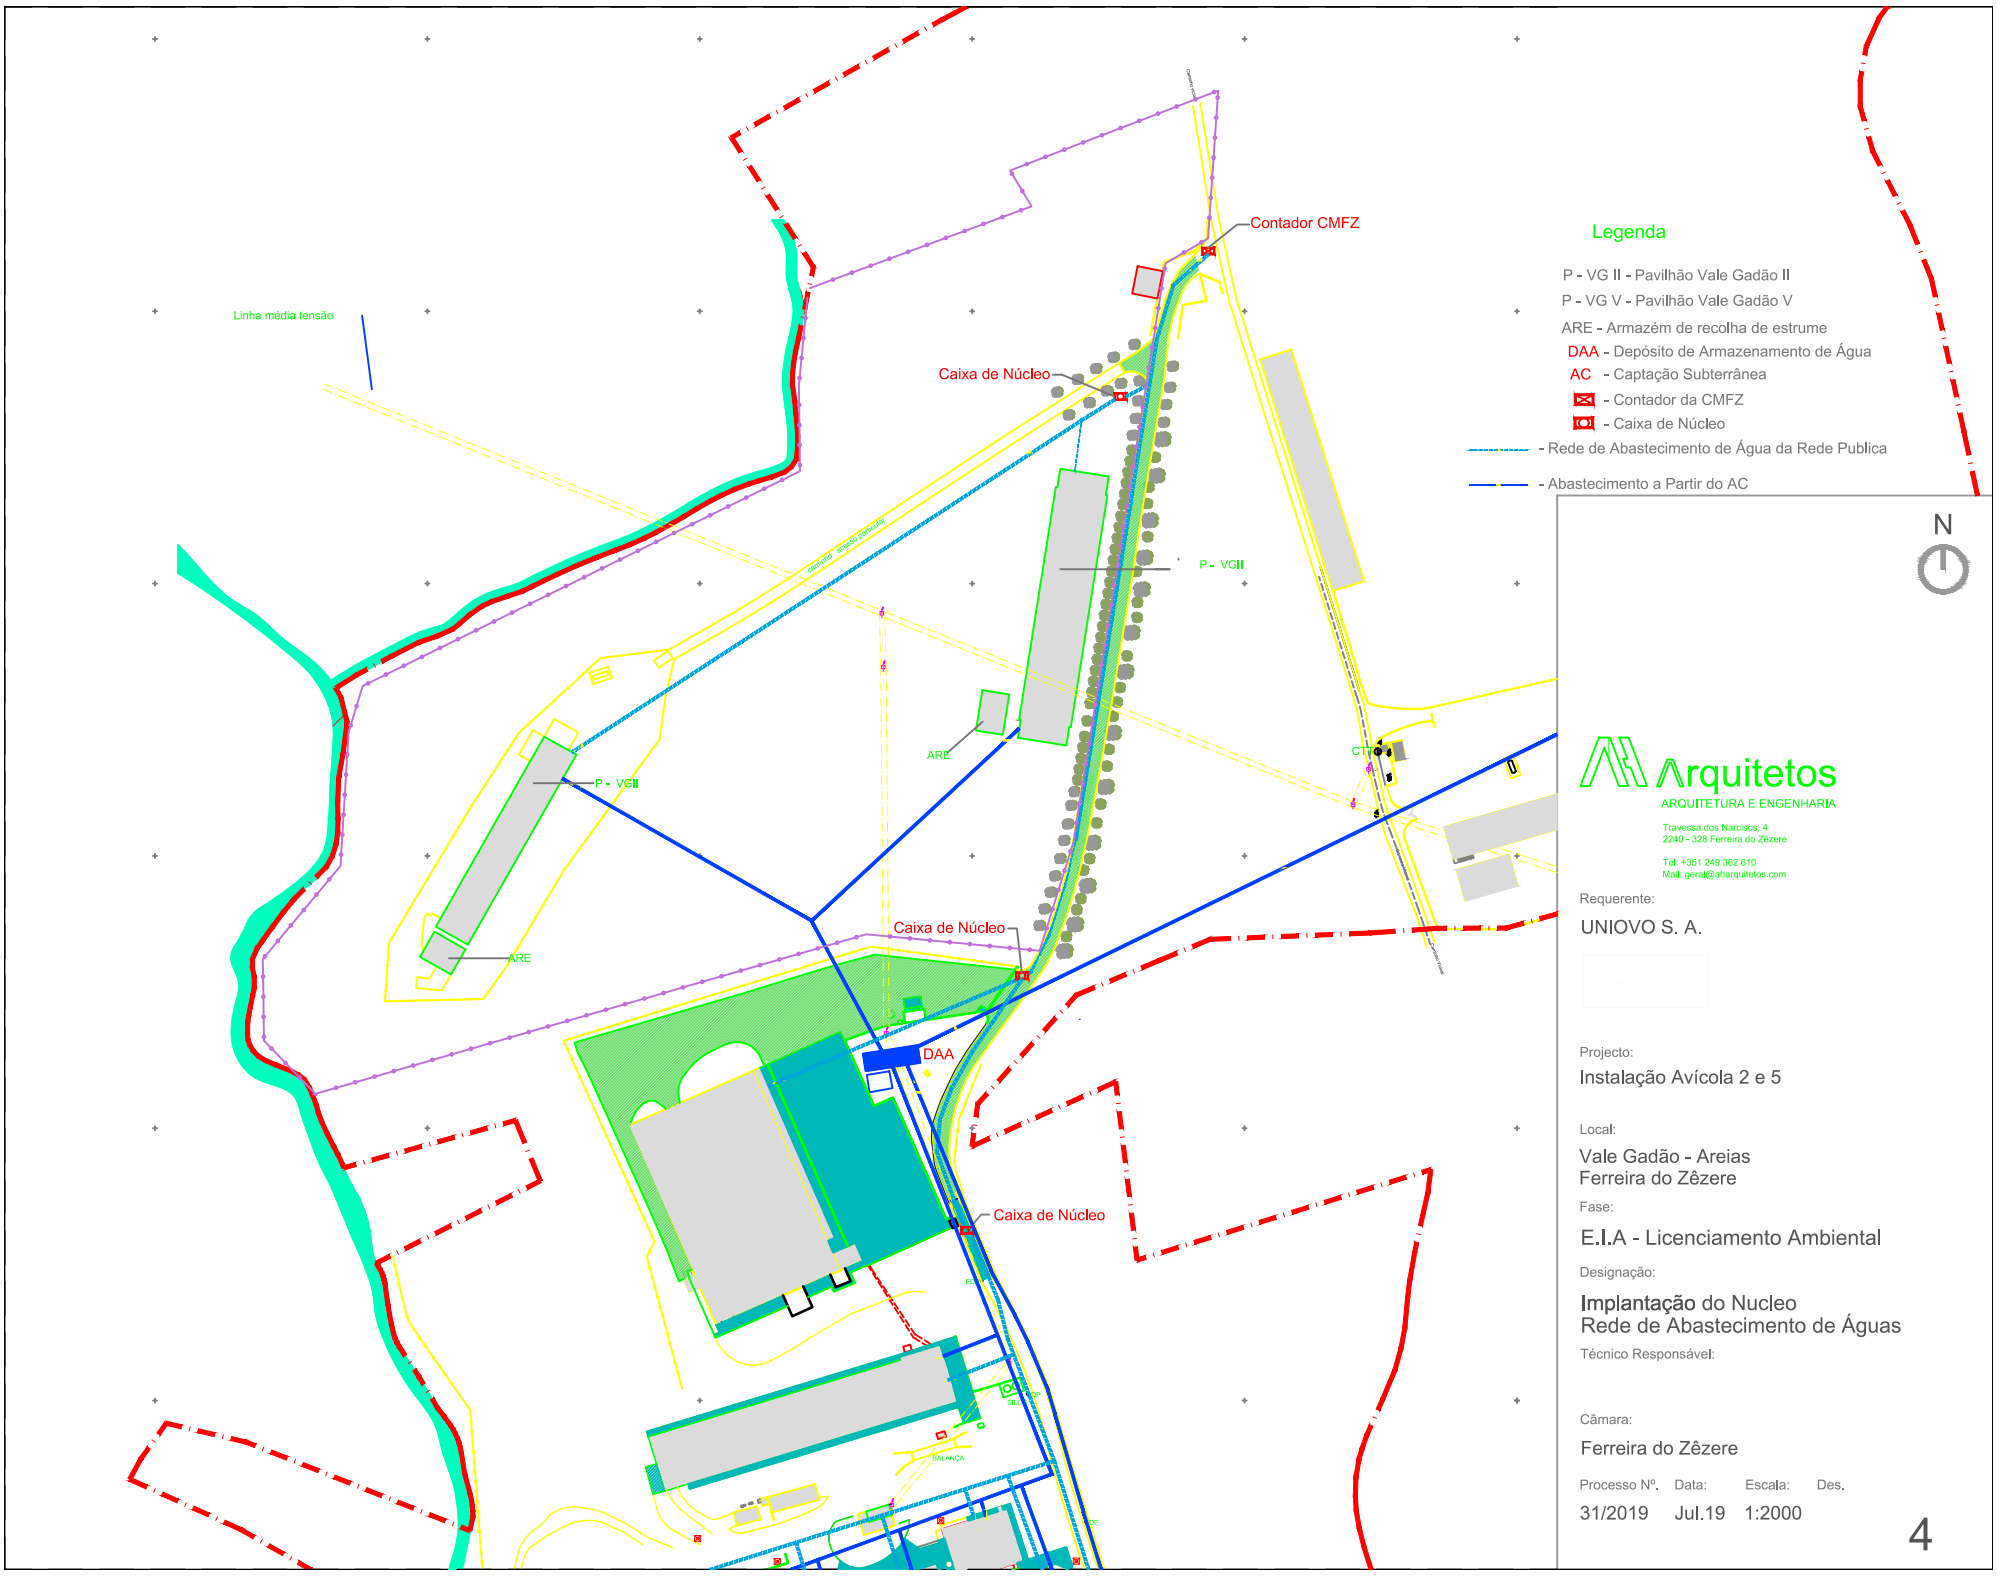
Contador CMFZ
Linha média tensão
Caixa de Núcleo
P - VGII
ARE
DAA
Caixa de Núcleo
Caixa de Núcleo
Legenda
P - VG II - Pavilhão Vale Gadão II
P - VG V - Pavilhão Vale Gadão V
ARE - Armazém de recolha de estrume
DAA - Depósito de Armazenamento de Água
AC - Captação Subterrânea
- Contador da CMFZ
- Caixa de Núcleo
- Rede de Abastecimento de Água da Rede Publica
- Abastecimento a Partir do AC
N
Arquitetos
ARQUITETURA E ENGENHARIA
Travessa dos Narcisos, 4
2240 - 328 Ferreira do Zêzere
Tel: +351 249 362 610
Mail: geral@aharquitetos.com
Requerente:
UNIOVO S. A.
Projecto:
Instalação Avícola 2 e 5
Local:
Vale Gadão - Areias
Ferreira do Zêzere
Fase:
E.I.A - Licenciamento Ambiental
Designação:
Implantação do Nucleo
Rede de Abastecimento de Águas
Técnico Responsável:
Câmara:
Ferreira do Zêzere
Processo Nº. Data: Escala: Des.
31/2019 Jul.19 1:2000
4