

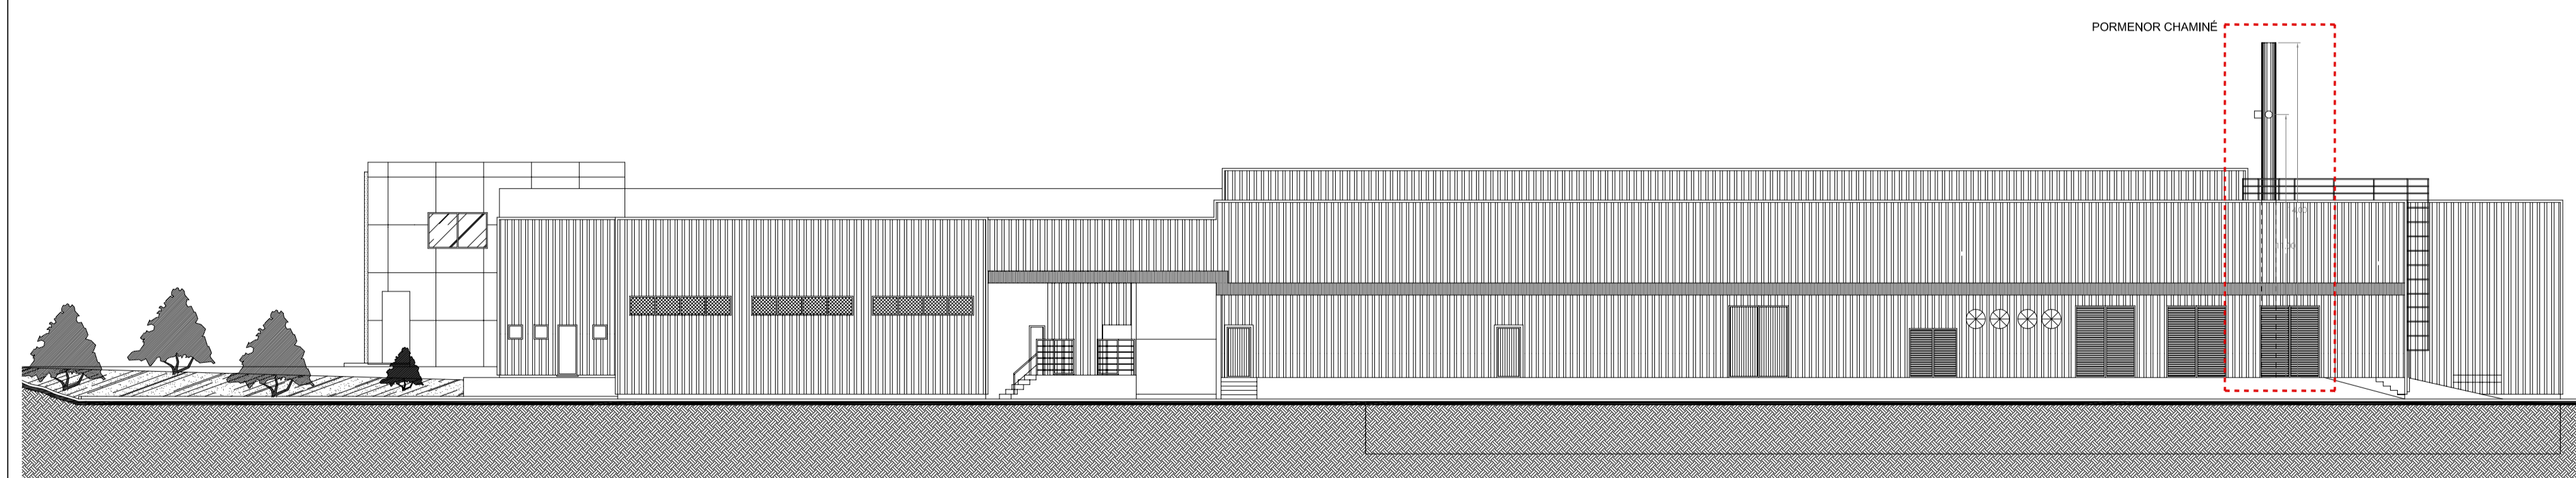
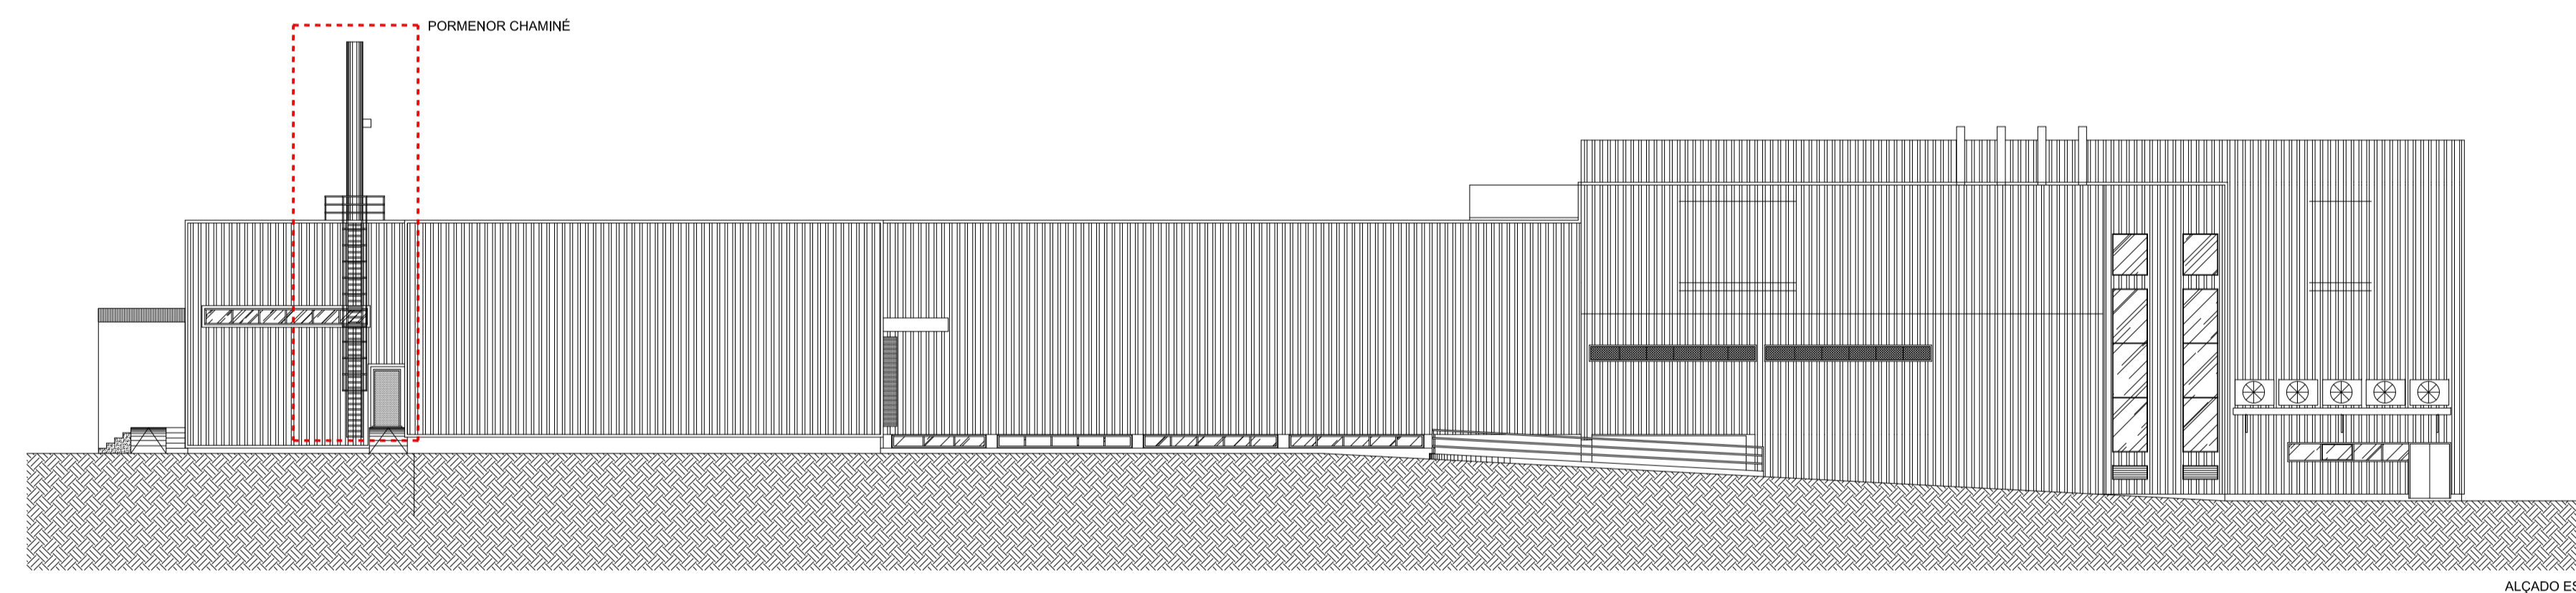


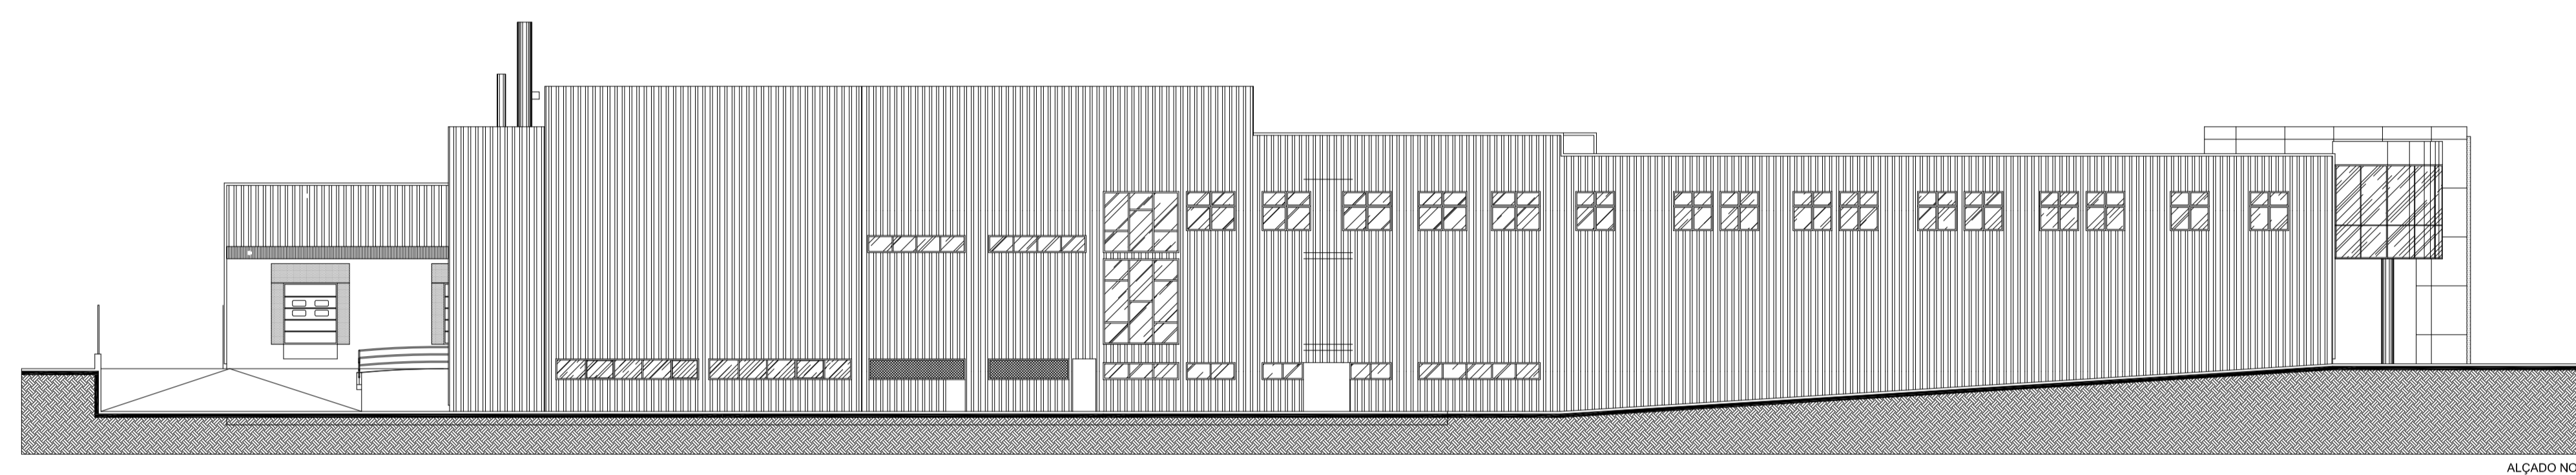

Rua dos Castanheiros nº6, 4705 - 041 Aveleda - Braga, Portugal | tel. 253 056 086, email@tramaarquitectos.com

REQUERENTE PORMINHO - S.A.	AUTORIA arq. Bruno Leitão arq. Marco António B. B. arq. Nuno Oufirias
PROJETO Indústria	COLABORADORES arq. Catarina Silva arq. Filipa Araújo arq. Miguel Mesquita arq. Adriano Paivado arq. Mariana Morais arq. Ricardo Silva arq. Diogo Marques
LOCAL Travessa da lage - Outiz	
FASE ESTUDO IMPACTO AMBIENTAL	

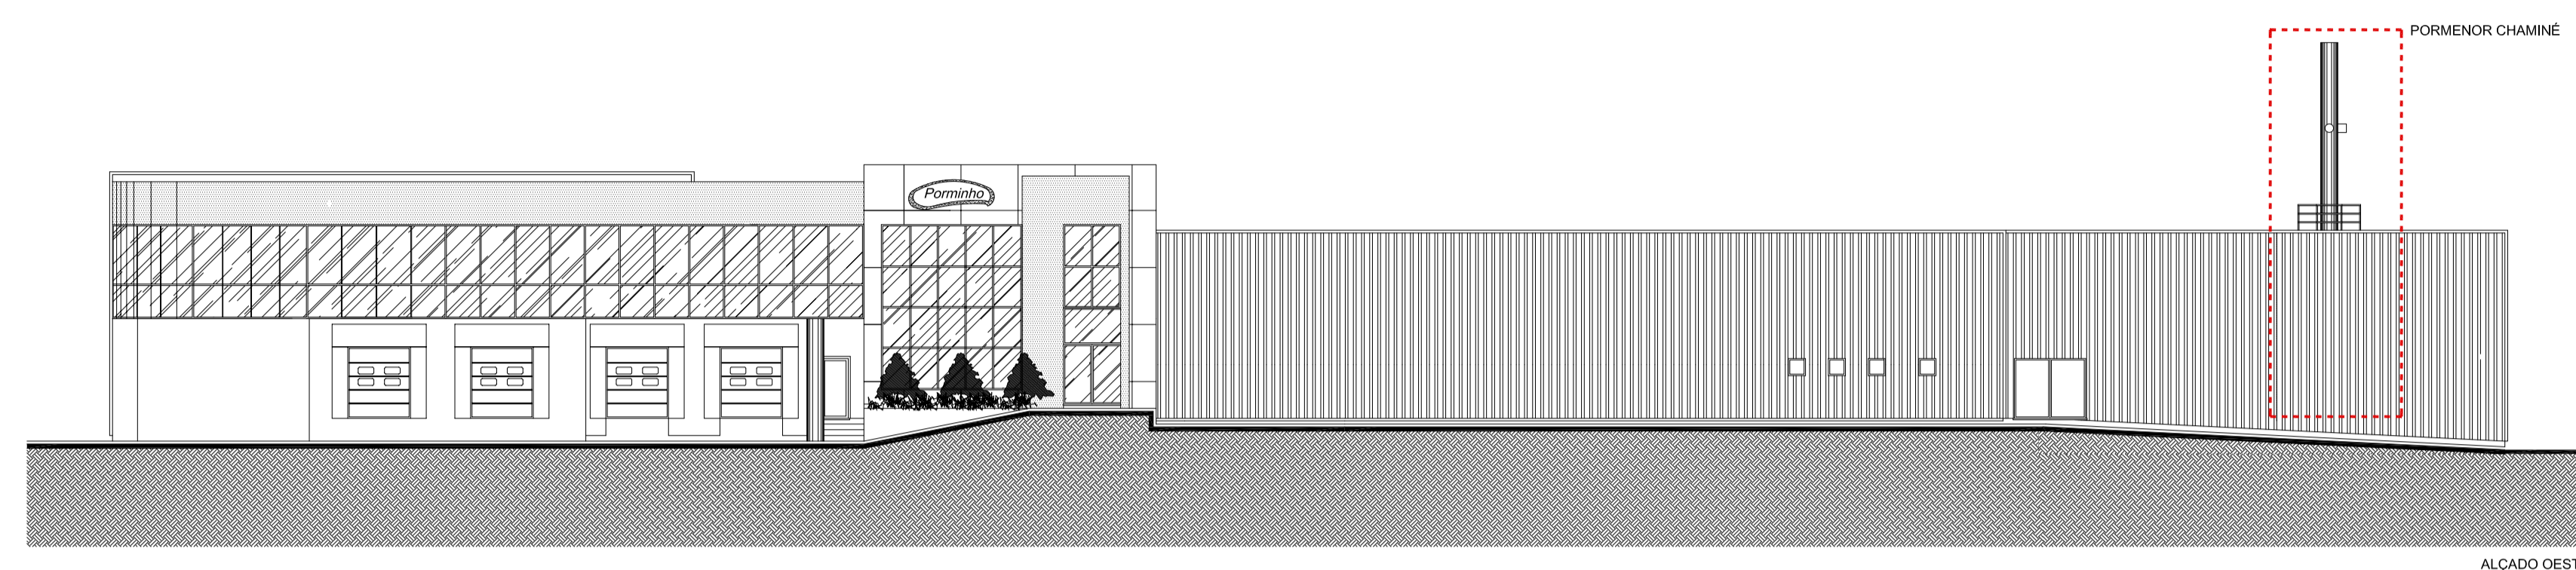

DESENHO ALÇADOS - PORMENOR CHAMINÉ	PROC. INTER. 3115
ULTIMA ATUALIZAÇÃO 2017.07.06	REVISÃO R00
	ESCALA 1: 200
Reprodução, publicação para terceiros e ou uso deste documento, não é permitido, exceto se explicitamente autorizado pela TRAMA arquitectos.	NÚMERO FOLHA 03