
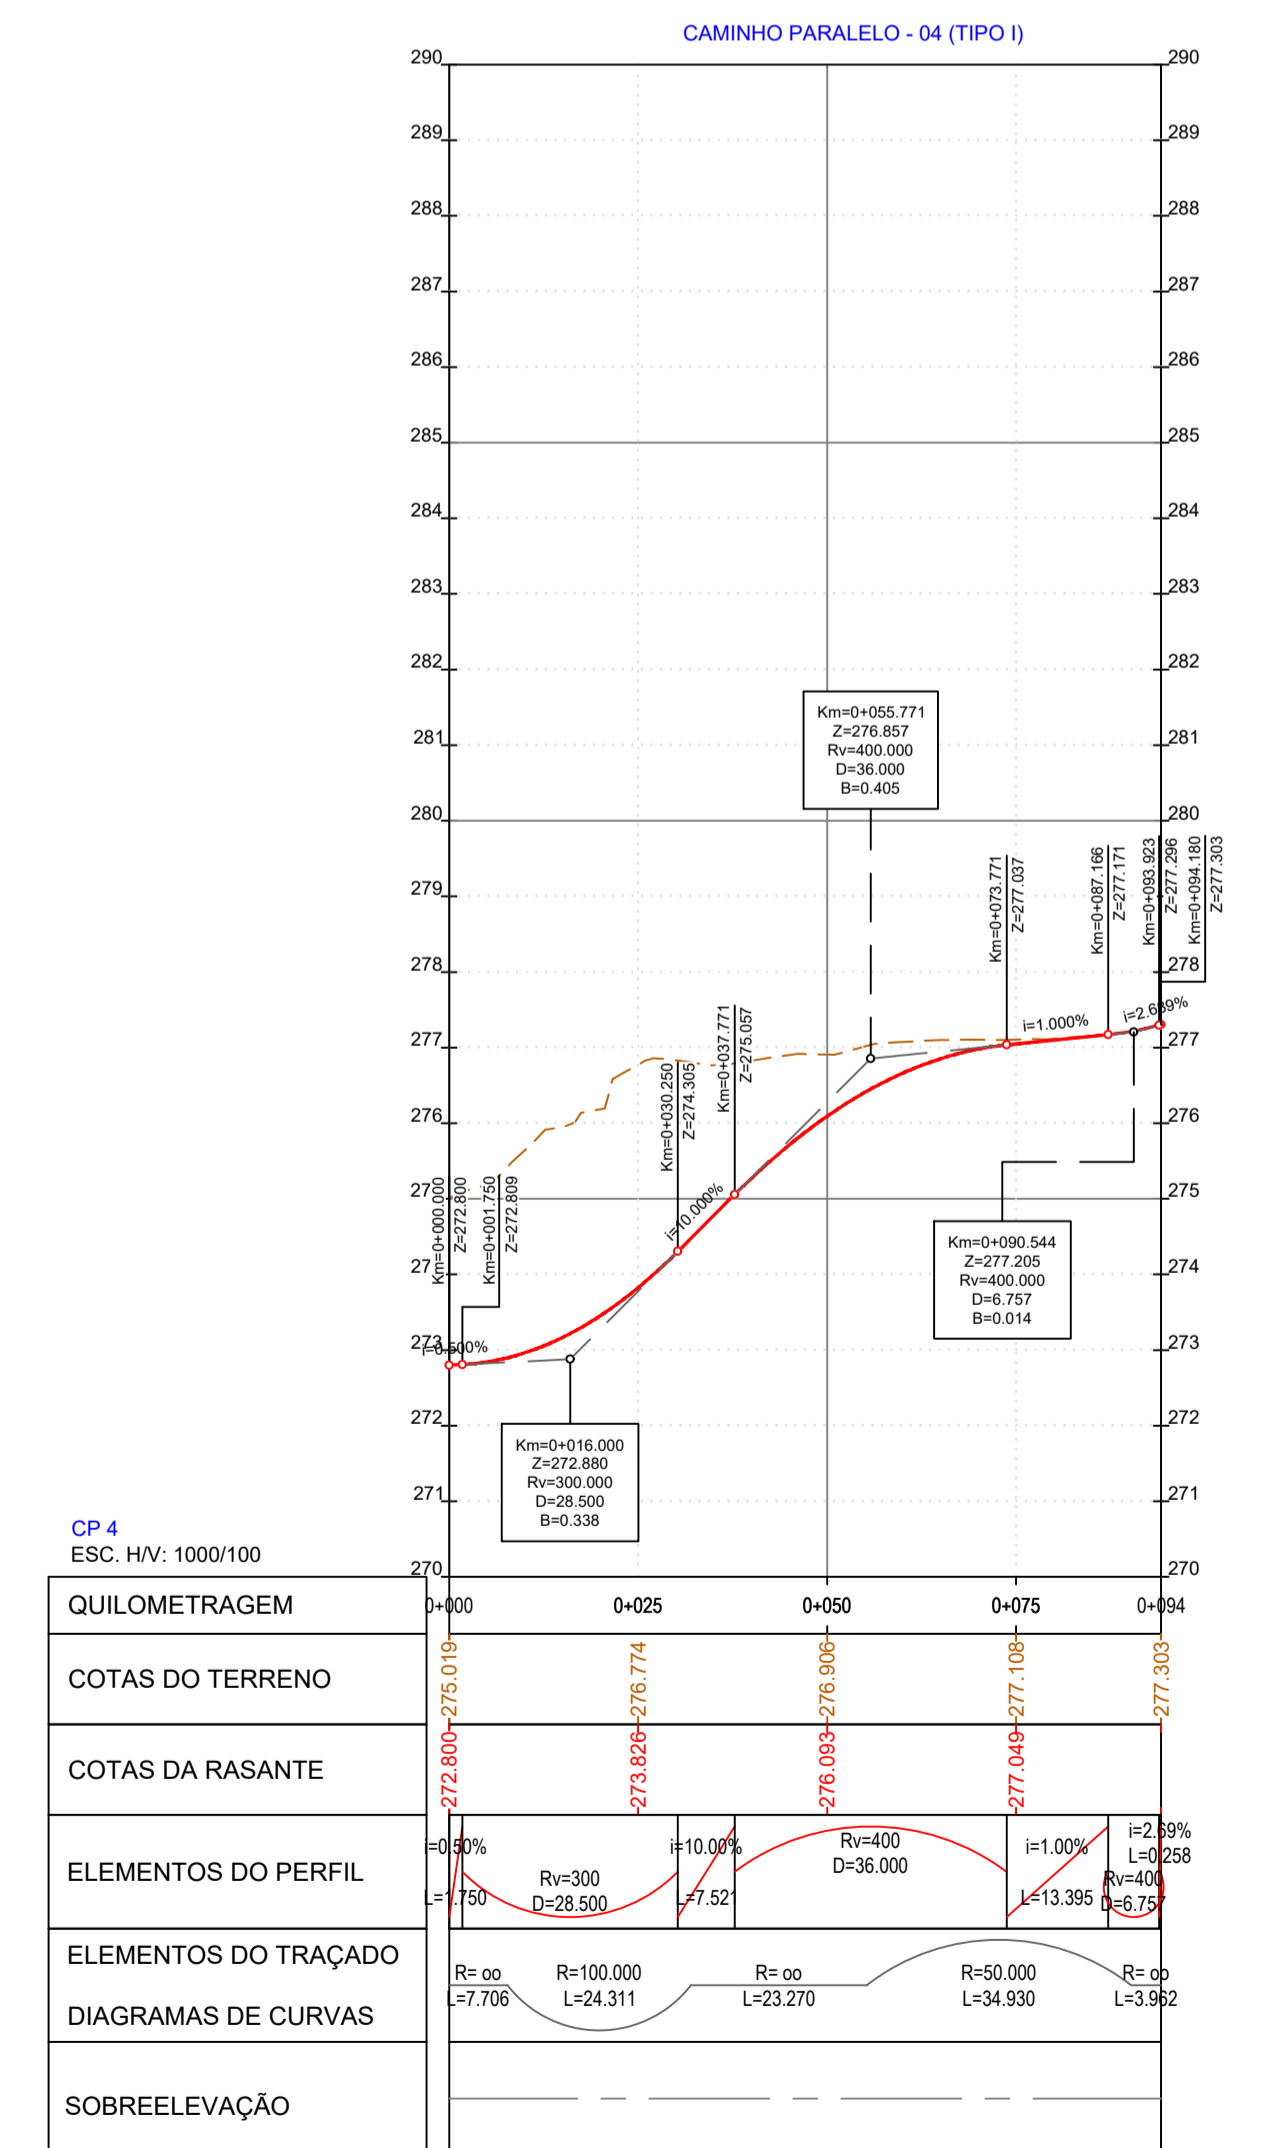


LEGENDA	
	- ATERRO
	- ESCAVAÇÃO

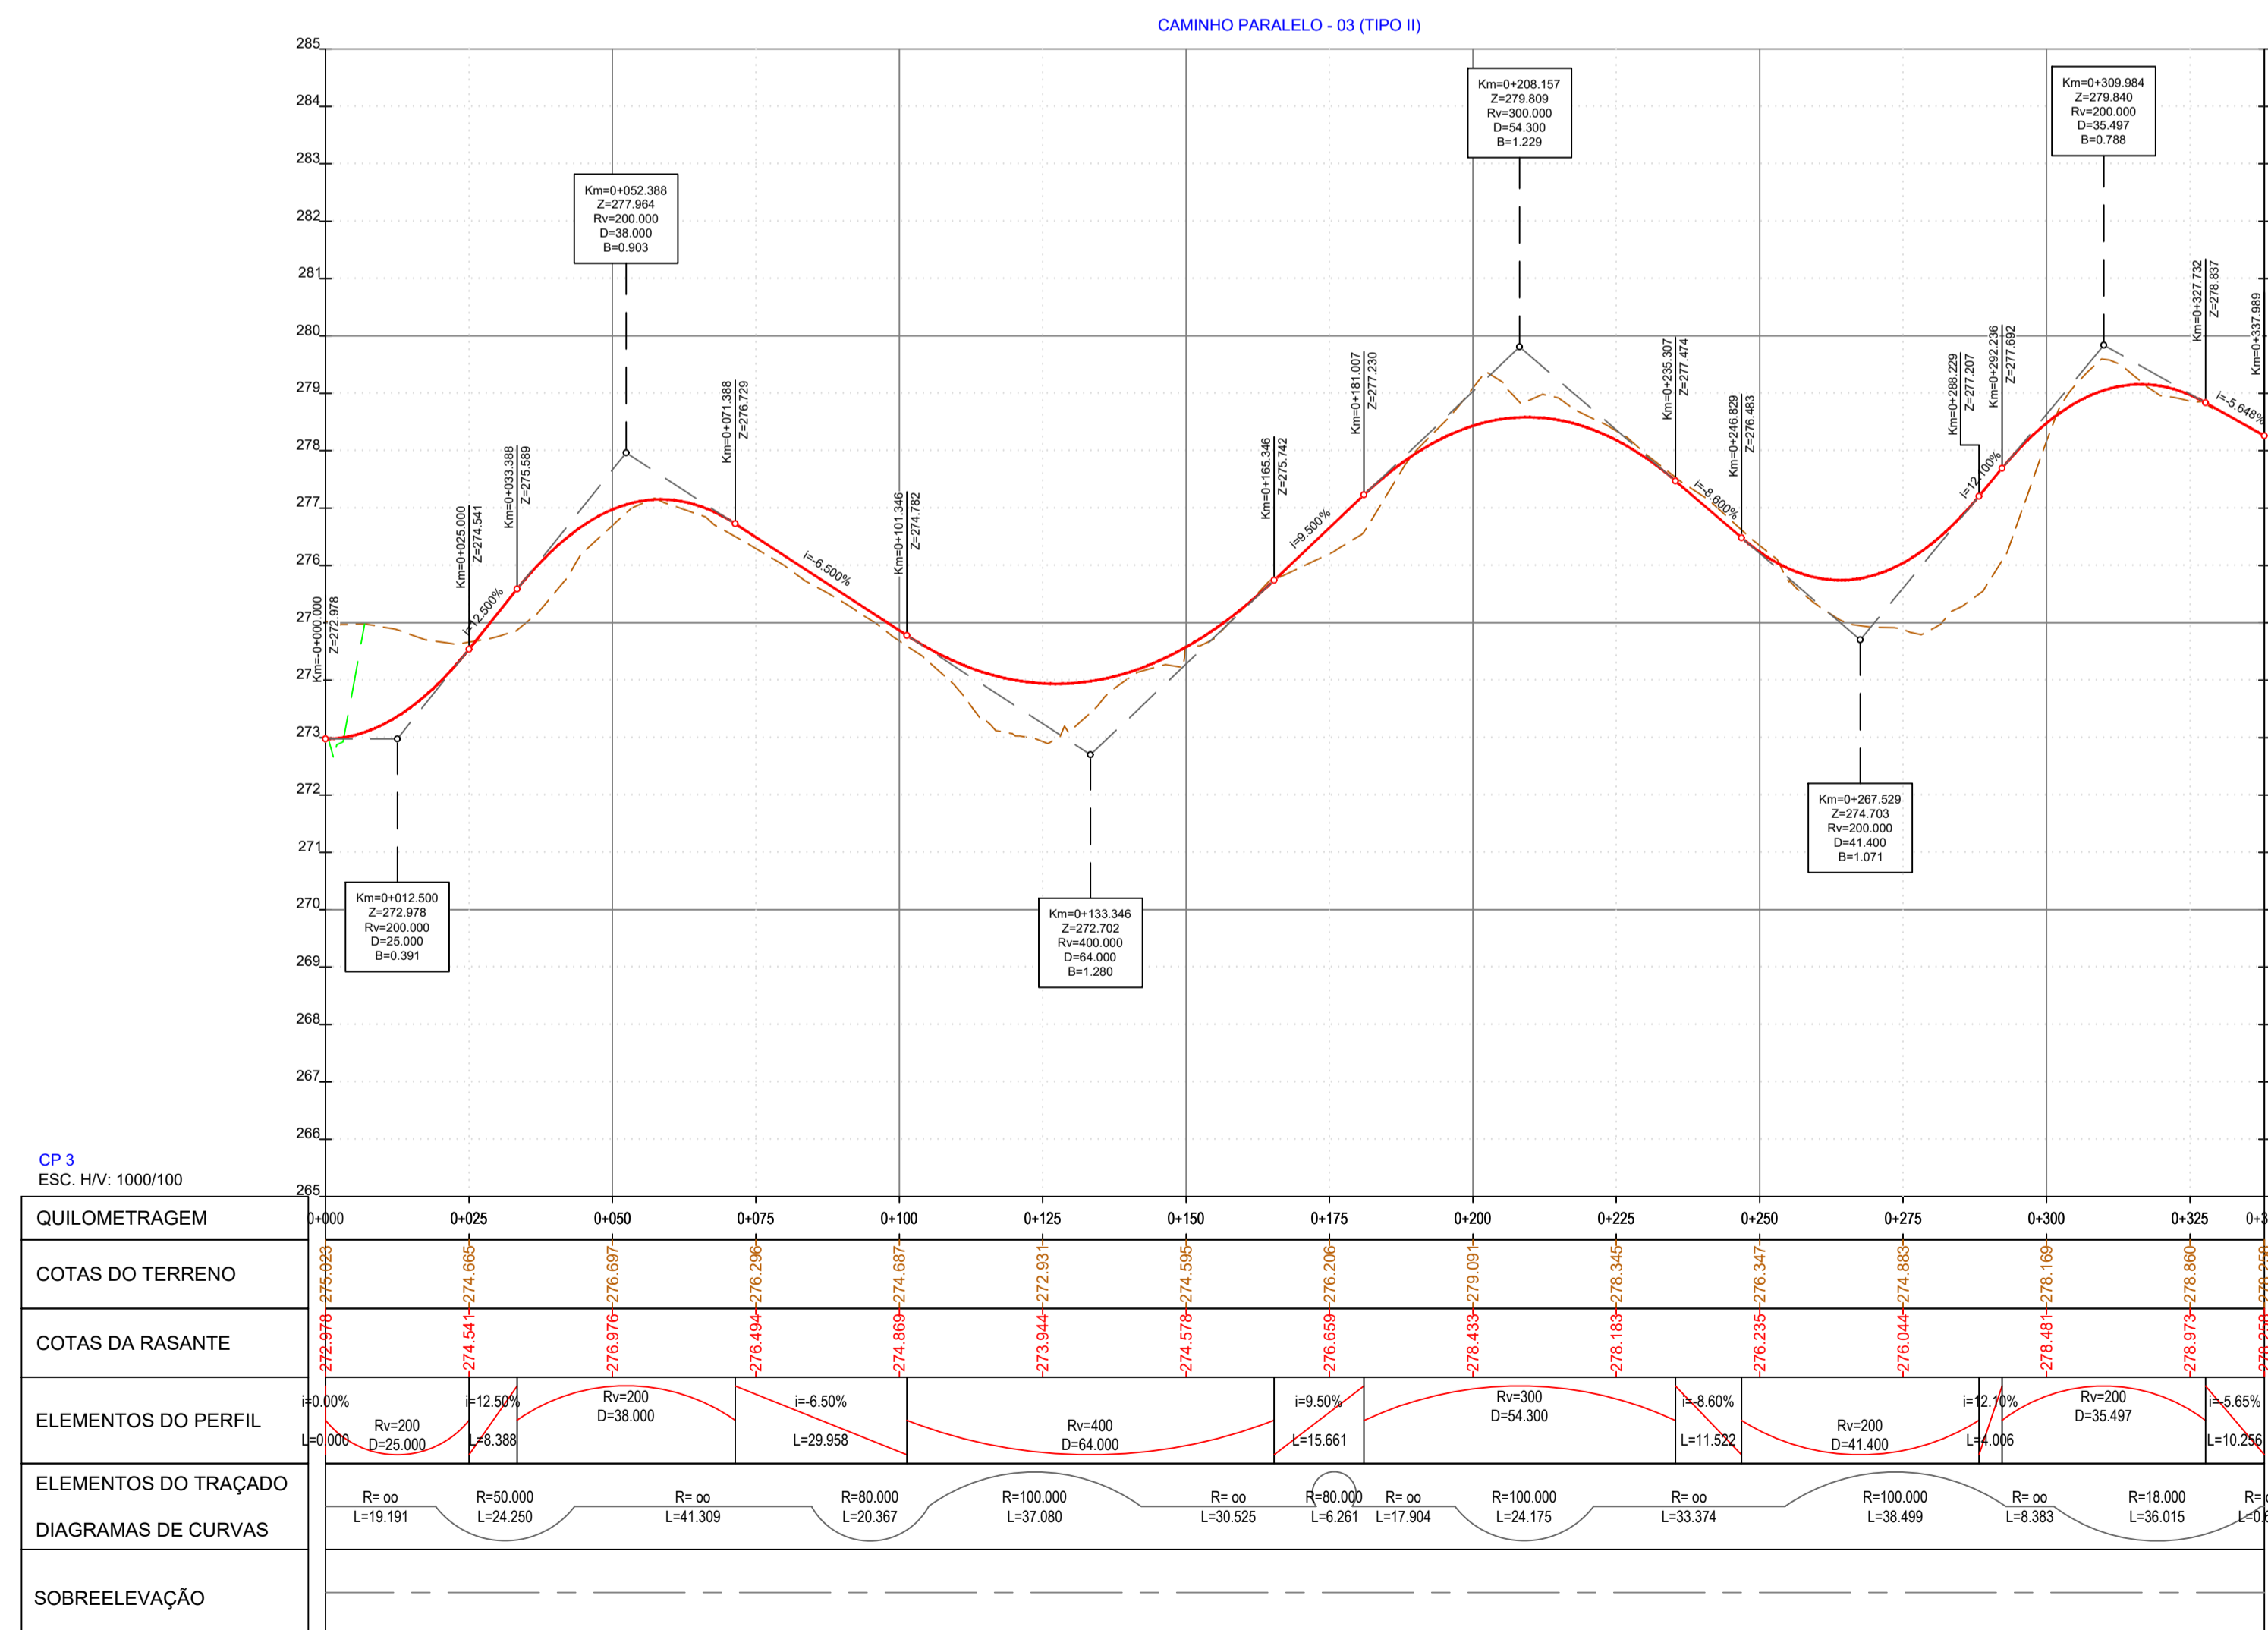

PROJETA	PROJETO Nº	PROJETO	COORDENAÇÃO	ESCALA	PROJETO	DESIGNAÇÃO
	RVGR	CARLA CORREIA	PEDRO REIS	1:1000	IP8 (A26) - LIGAÇÃO ENTRE SINES E A2	INFRAESTRUTURAS VIÁRIAS
	DATA	DESENHO	VISTO	ESCALA GRÁFICA	LANÇO IP8 ENTRE RONÇÃO E GRÂNDOLA	PROJETO DE EXECUÇÃO
	NOVEMBRO 2023	JOÃO SERRANO		0 10 20 40	AUMENTO DE CAPACIDADE	TRAÇADO
	ALTERAÇÃO	DESCRIÇÃO DA ALTERAÇÃO	DATA	DESENHO	VERIFICADO	
R01	REFORMULAÇÃO DO N.º 6		ABRIL 2024	JS	PR	PLANTA E PERFIL LONGITUDINAL
						Caminhos Paralelos 3 e 4

DESENHO Nº	FORMATO
RVGR-PE-T2-P113-11-11-R01	A1 REDUZIDO A3

ESTE DESENHO E PROPRIEDADE INTELECTUAL DA ENGININD. NÃO PODEMOS SER REPRODUZIDO OU USADO PARA QUALQUER PROPÓSITO, A NÃO SER O INDICADO, SEM PRÉVIA AUTORIZAÇÃO POR ESCRITO.