



ÁREA DE IMPLANTAÇÃO - 145,00 M²
 ÁREA BRUTA DE CONSTRUÇÃO - 145,00 M²

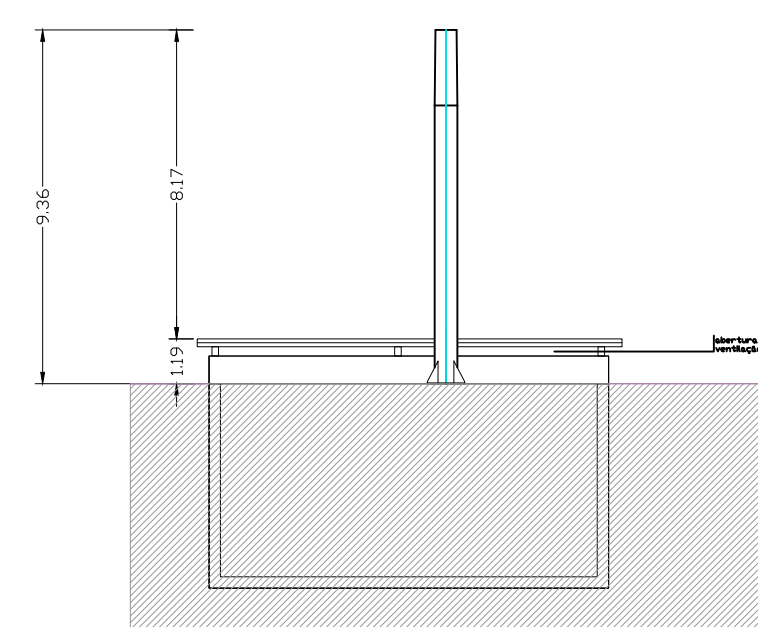

ÁREA DE IMPLANTAÇÃO - 122,36 M²

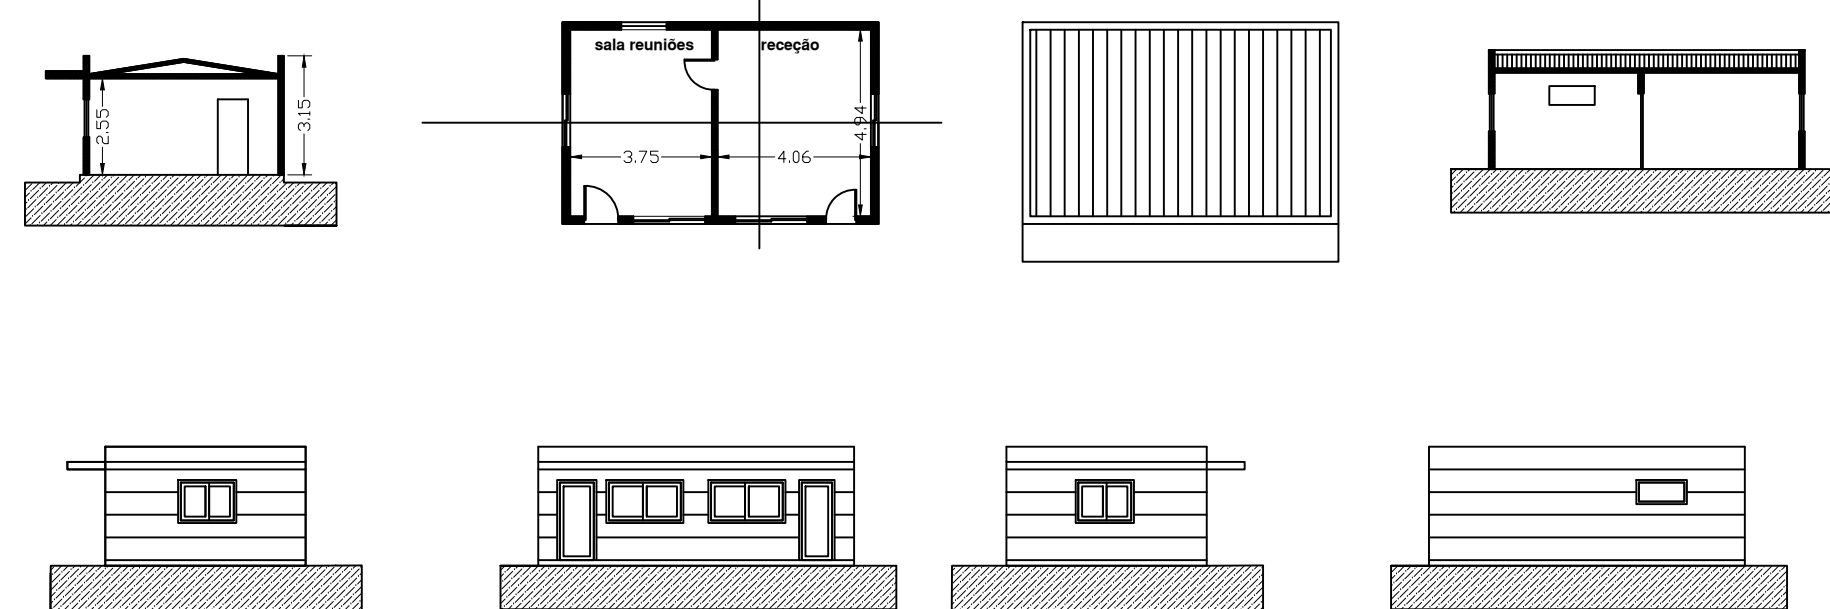

ÁREA DE IMPLANTAÇÃO - 43,60 M²
ÁREA BRUTA DE CONSTRUÇÃO - 53,60 M²