


R/C

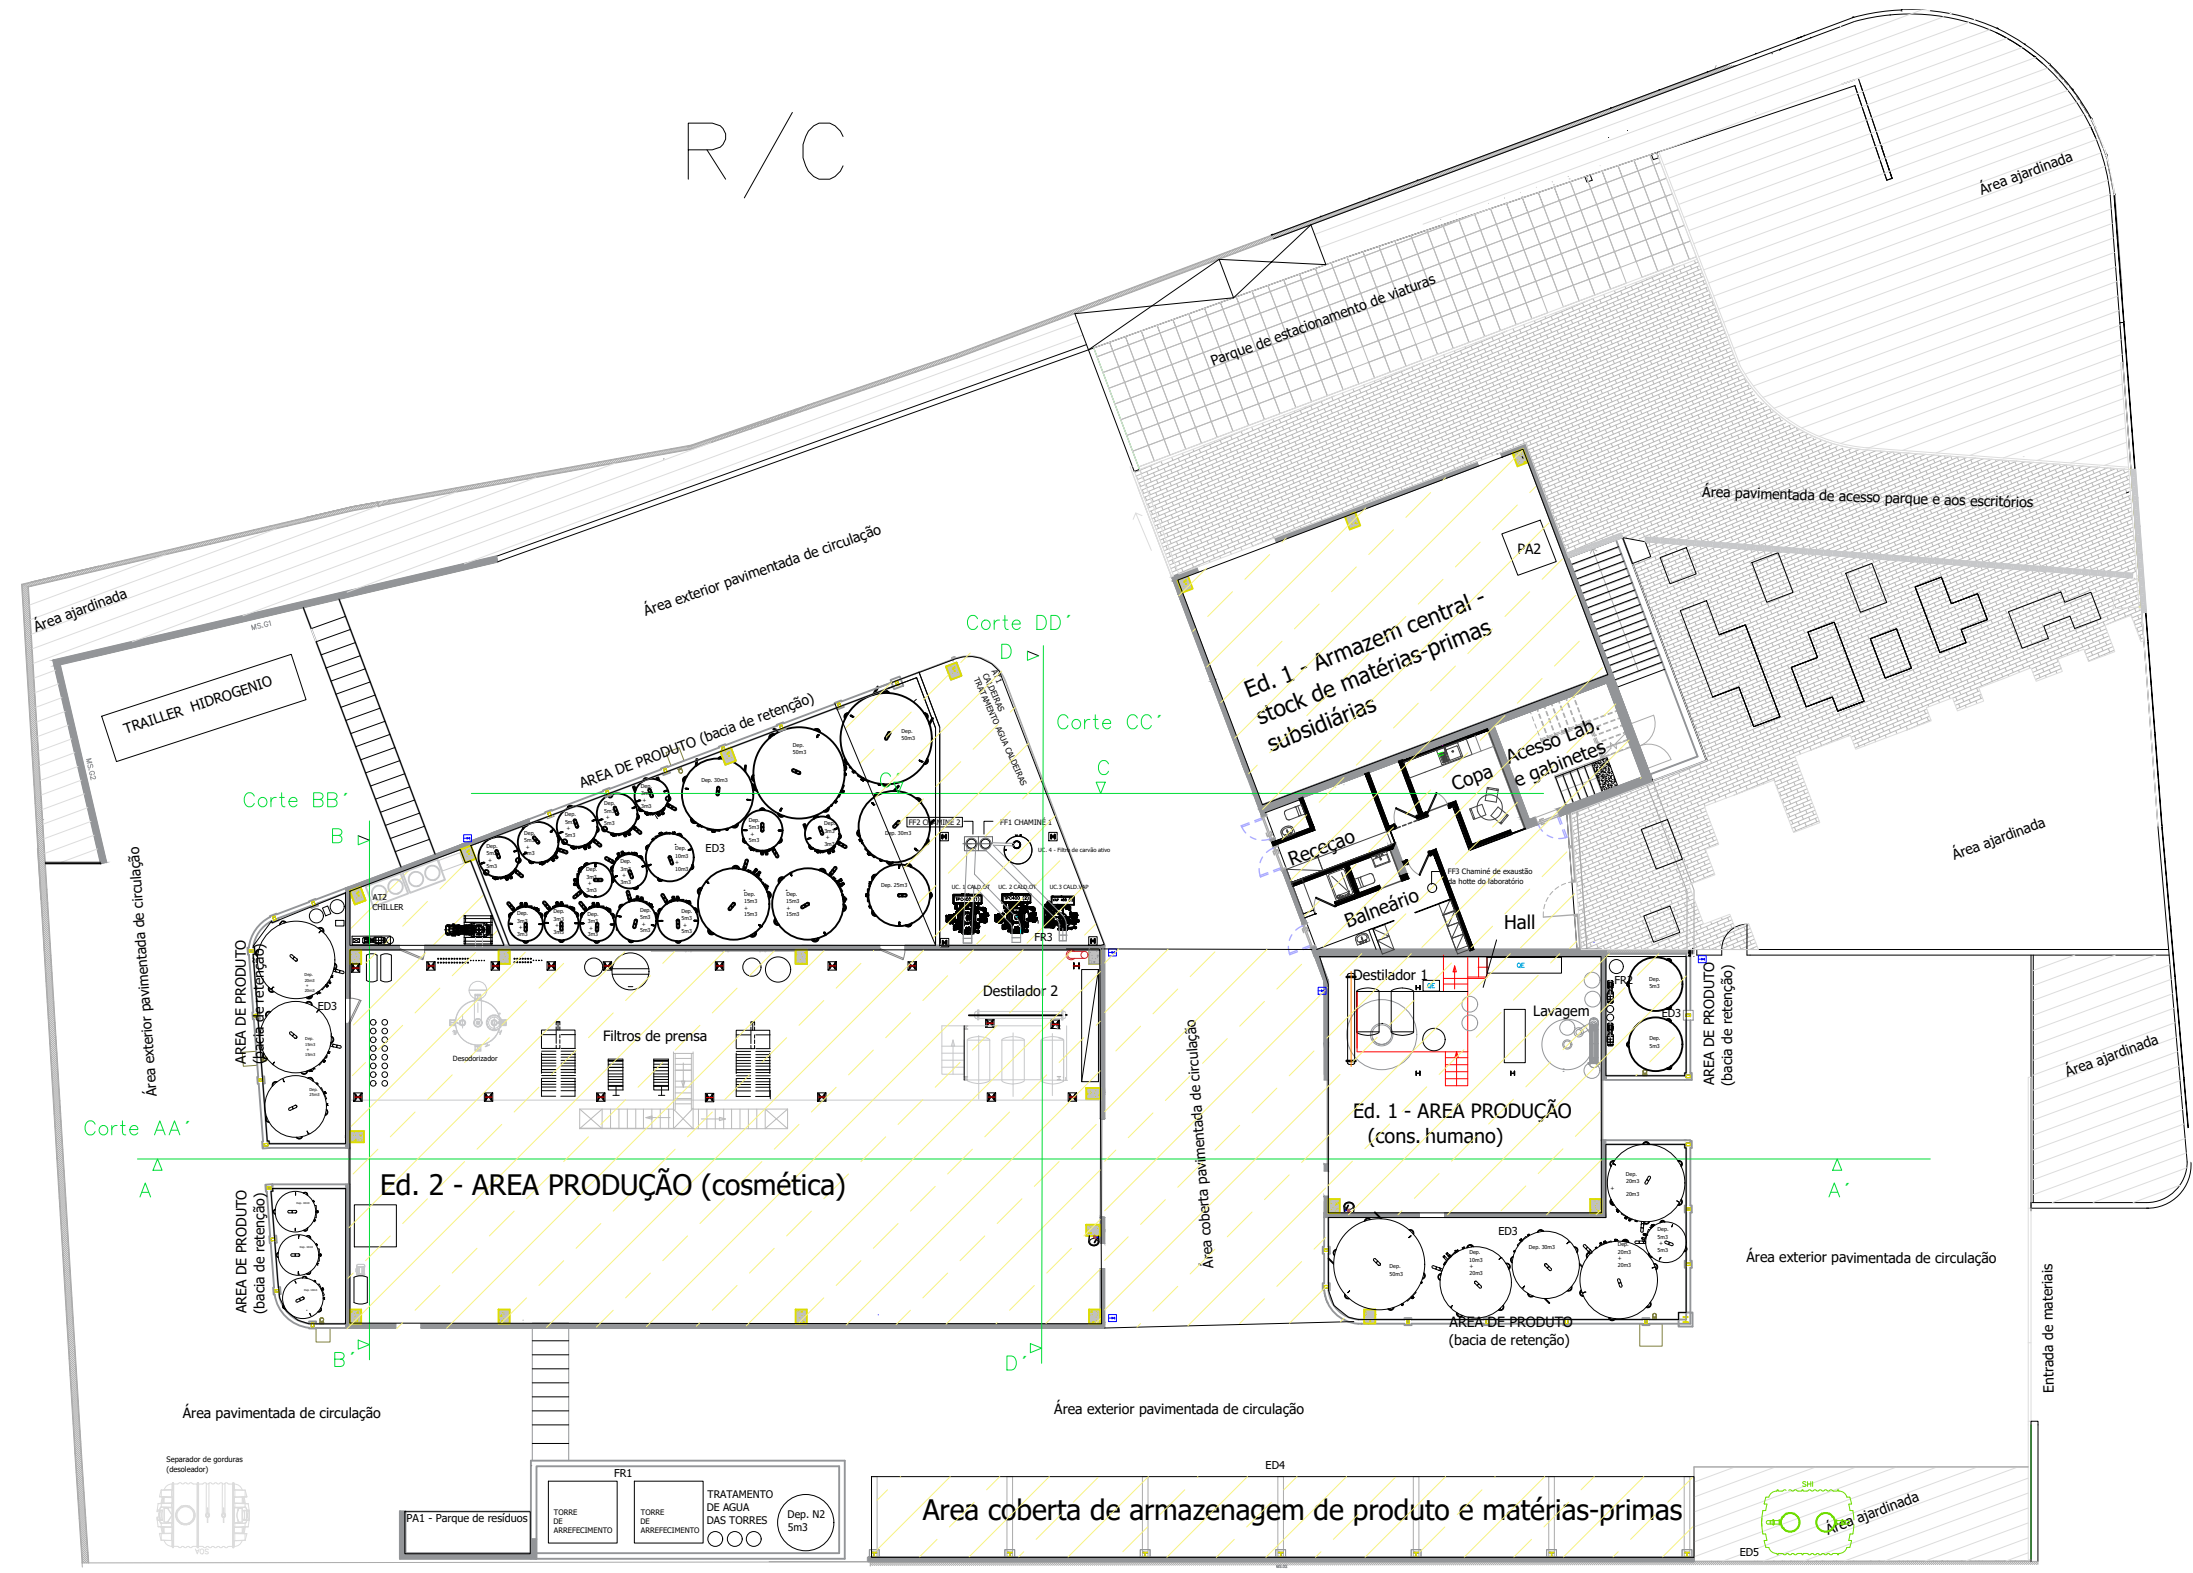

Lote Vestan
 Área do Lote : 3.421m²
 Pisos acima da soleira : 3
 Pisos abaixo da soleira : 0
 Cércea : 9,00m
 Volumetria : 1.275 m³ (5m³/m²)
 Área Impermeabilizada (pavimentos+edifícios) : 2.065,00m²
 Área não coberta impermeabilizada (pavimentos) : 876,00m²
 Áreas cobertas : 1.189,00m²
 Área permeável : 1.376,80m²
 Estacionamento
 Ligeiros: 6 Lugares
 Pesados: 2 Lugares

Áreas cobertas

- FF1 - Fonte Fixa 1 - Chaminé 1: Exaustão da Destilação + Caldeira n.º 3
- FF2 - Fonte Fixa 2 - Chaminé 2: Caldeira n.º 1 ou Caldeira n.º 2
- FF3 - Conduto hotte laboratório

- PA1 - Parque de resíduos 1
- PA2 - Parque de resíduos 2


- FR1 - Fonte de Ruído 1 - Torres de arrefecimento
- FR2 - Fonte de Ruído 2 - Bombas de vácuo destilação 1
- FR3 - Fonte de Ruído 3 - Bombas de vácuo destilação 2

- ED1 - Fugas das bombas de vácuo (destilação 1)
- ED2 - Fugas das bombas de vácuo (destilação 2)
- ED3 - Emissão difusa depósitos de produto (respiros)
- ED4 - Emissão difusa IBCs área de armazenagem de produtos e matéria-primas
- ED5 - Emissão difusa do separador de hidrocarbonetos (respiro)




Desenho n. 1	PLANTA DE IMPLANTAÇÃO DAS INSTALAÇÕES FABRIS
Data: Maio 2025	UNIDADE DO MONTIJO (APA12209863) Travessa do Sal, 54, 2870-100 Montijo
vestan	LICENTAMENTO AMBIENTAL

1 piso


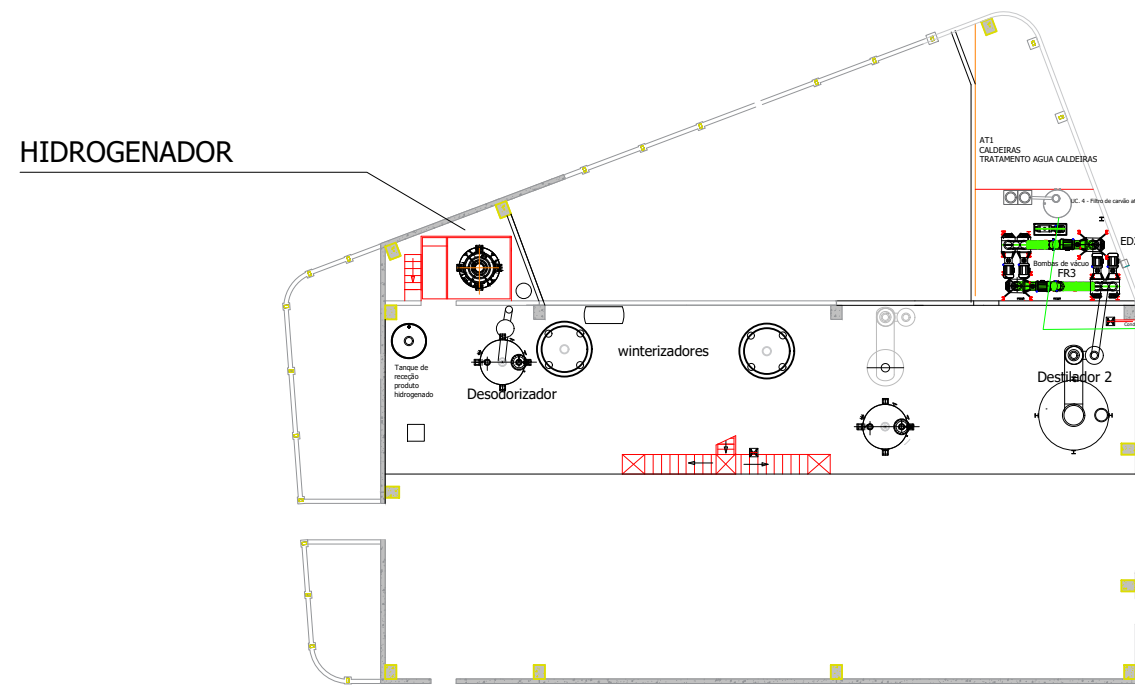


Ed. 2 - AREA PRODUÇÃO

Piso intermédio

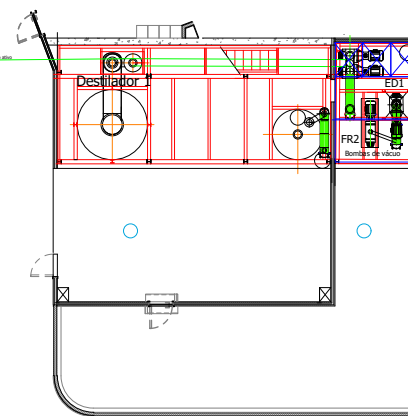





Ed. 1 - AREA PRODUÇÃO

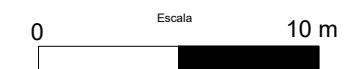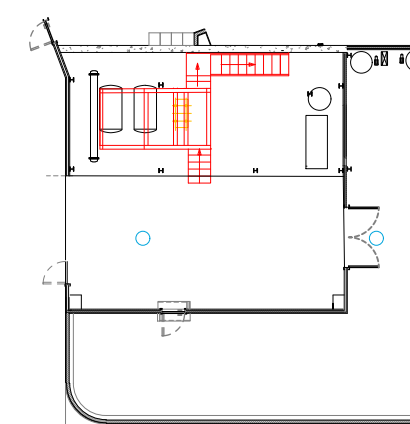

Desenho n. 1A	PLANTA DE IMPLANTAÇÃO DAS INSTALAÇÕES FABRIS - Piso Intermédio
Data: Maio 2025	UNIDADE DO MONTIJO (APA12209863) Travessa do Sal, 54, 2870-100 Montijo
vestan	LICITAMENTO AMBIENTAL


Corte DD'

Corte BB'

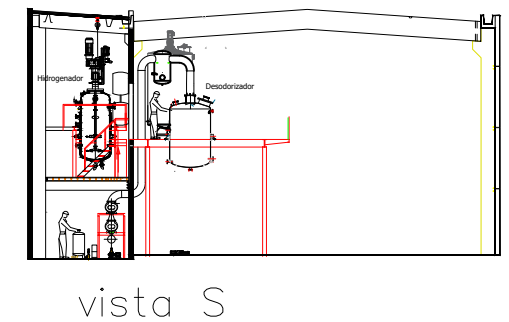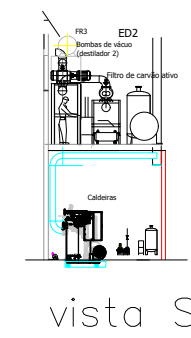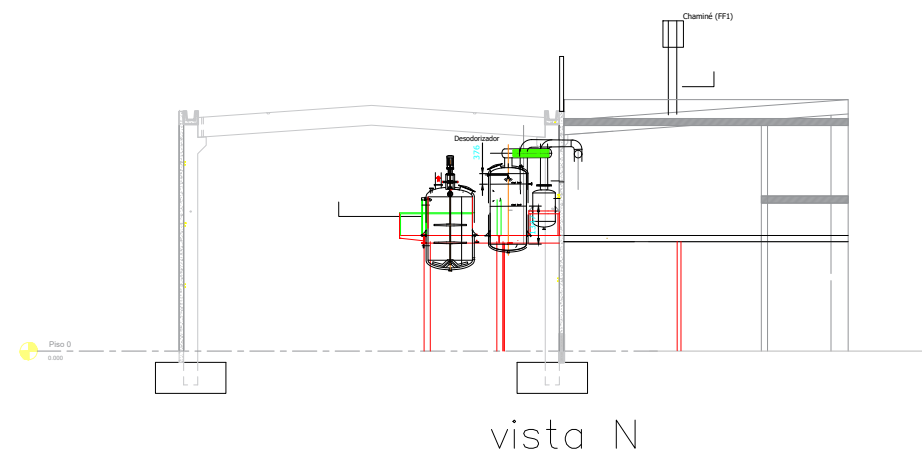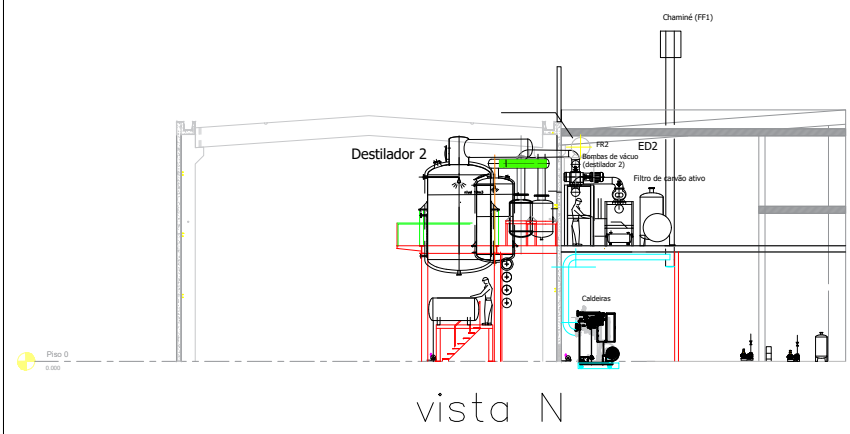


Desenho n. 1B	PLANTA DE IMPLANTAÇÃO DAS INSTALAÇÕES FABRIS - Alçados
Data: Maio 2025	UNIDADE DO MONTIJO (APA12209863) Travessa do Sal, 54, 2870-100 Montijo
vestan	LICENTAMENTO AMBIENTAL

Corte AA'
vista SW

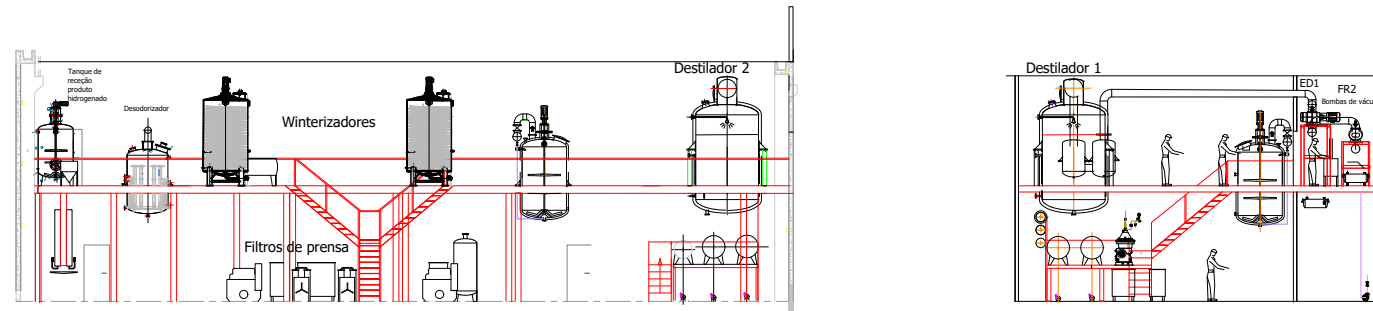

Corte CC'
vista E

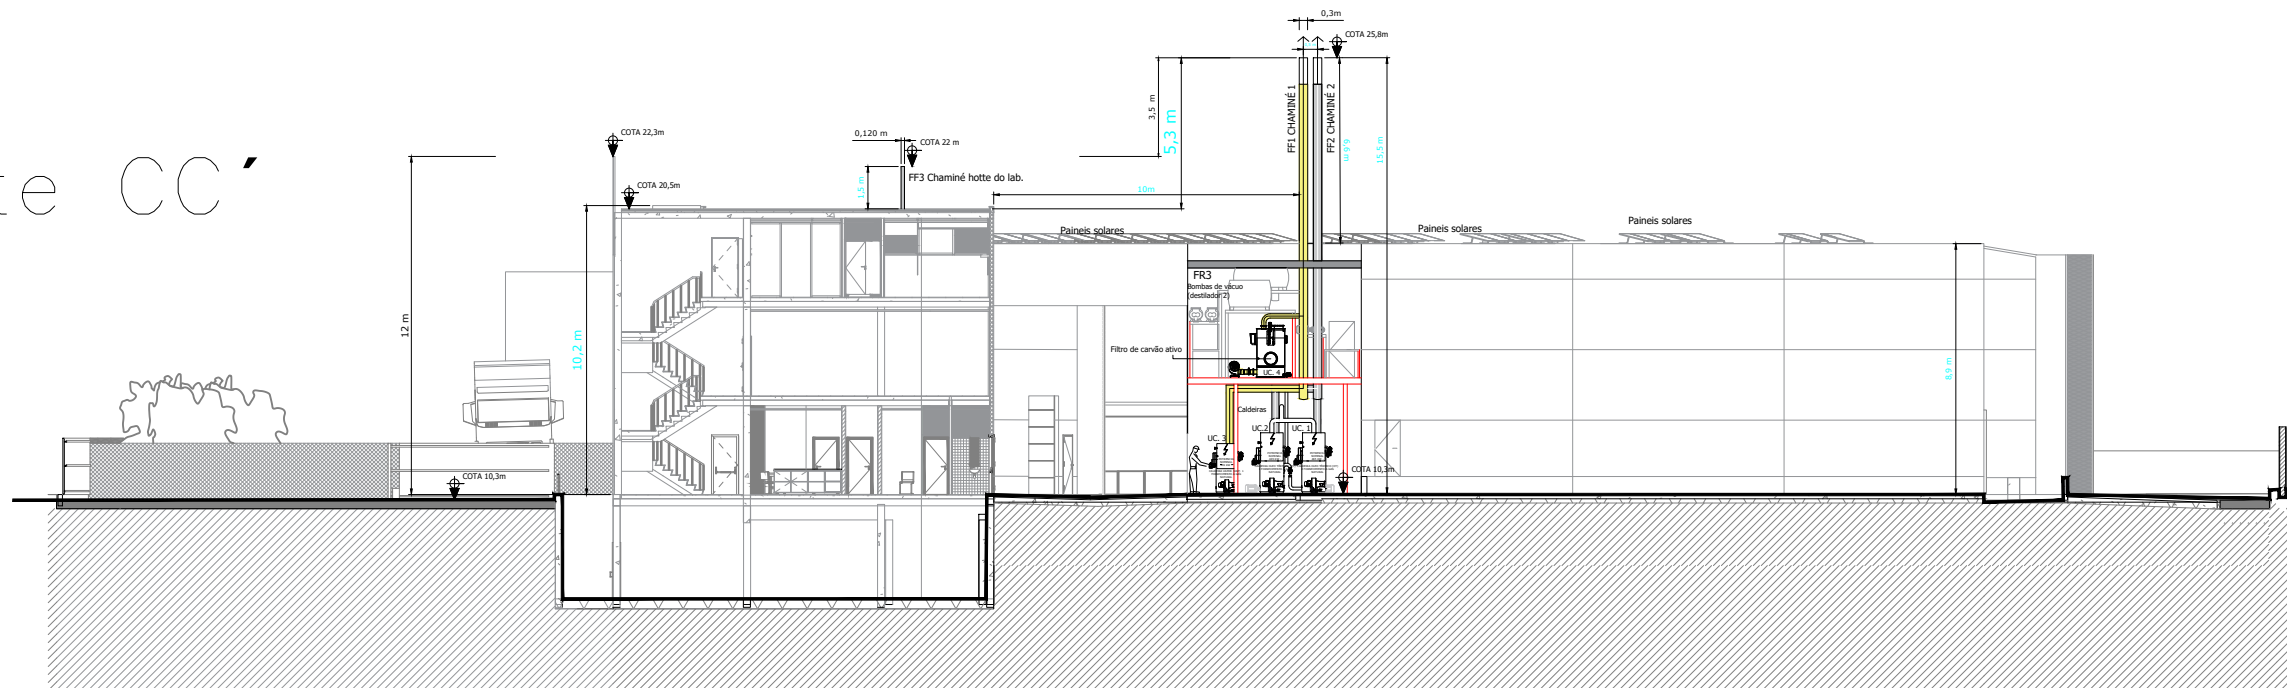

Desenho n. 1C	PLANTA DE IMPLANTAÇÃO DAS INSTALAÇÕES FABRIS - Alçado chaminés
Data: Maio 2025	UNIDADE DO MONTIJO (APA12209863) Travessa do Sal, 54, 2870-100 Montijo
vestan	LICITAMENTO AMBIENTAL