


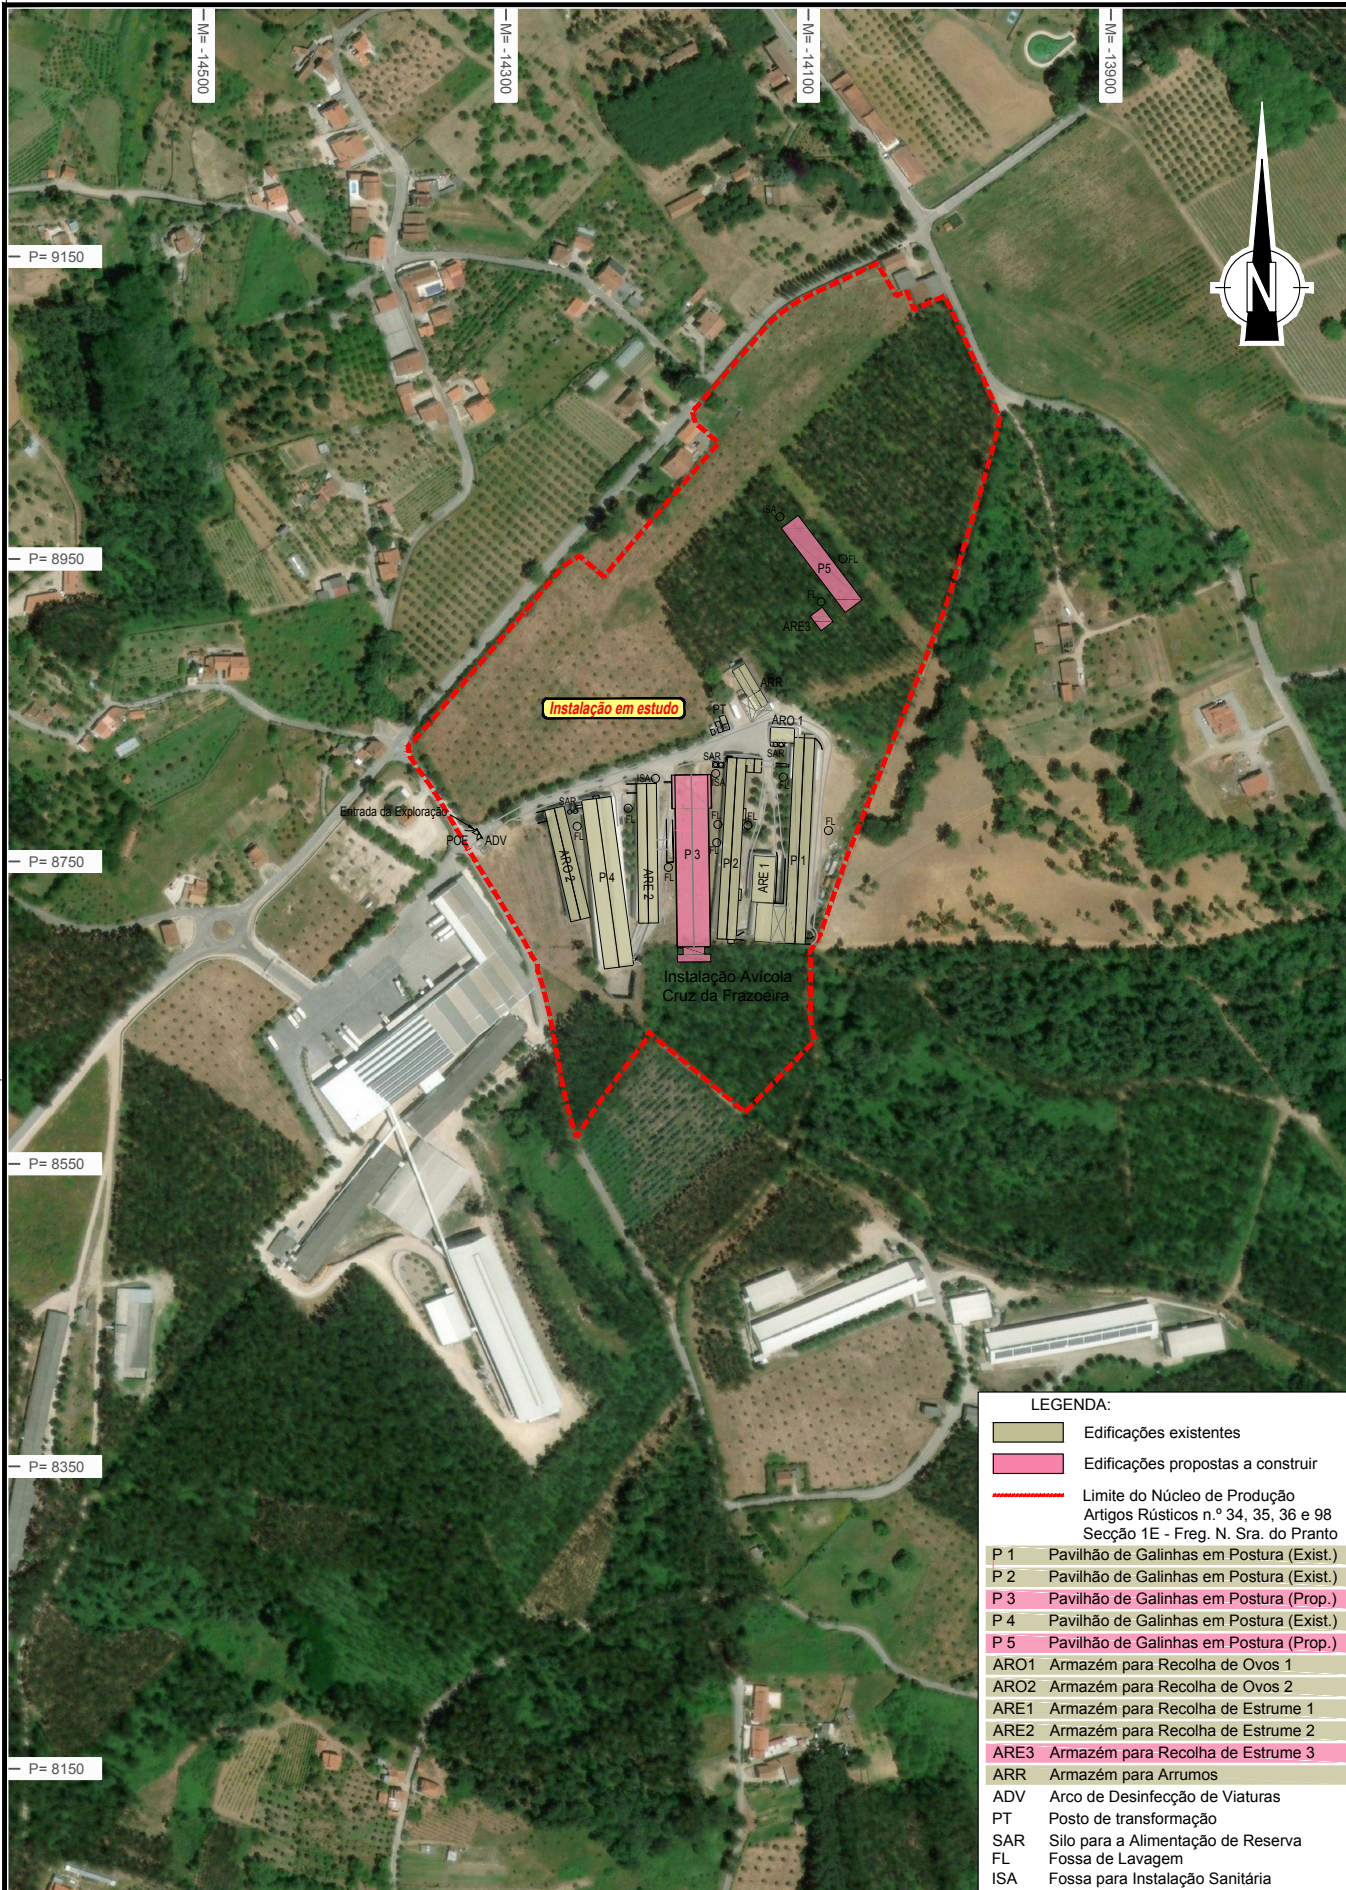

LEGENDA:

- Edificações existentes
- Edificações propostas a construir
- Limite do Núcleo de Produção
Artigos Rústicos n.º 34, 35, 36 e 98
Secção 1E - Freg. N. Sra. do Pranto
- P 1 Pavilhão de Galinhas em Postura (Exist.)
- P 2 Pavilhão de Galinhas em Postura (Exist.)
- P 3 Pavilhão de Galinhas em Postura (Prop.)
- P 4 Pavilhão de Galinhas em Postura (Exist.)
- P 5 Pavilhão de Galinhas em Postura (Prop.)
- ARO1 Armazém para Recolha de Ovos 1
- ARO2 Armazém para Recolha de Ovos 2
- ARE1 Armazém para Recolha de Estrume 1
- ARE2 Armazém para Recolha de Estrume 2
- ARE3 Armazém para Recolha de Estrume 3
- ARR Armazém para Arrumos
- ADV Arco de Desinfecção de Viaturas
- PT Posto de transformação
- SAR Silo para a Alimentação de Reserva
- FL Fossa de Lavagem
- ISA Fossa para Instalação Sanitária

Índice	Alterações	Verificado	Data

 ZÊZEROVO	Estudou: 	Título: Ampliação de instalação avícola - Cruz da Frazoeira de Zêzero - Produção Agrícola e Avícola do Zêzero, S.A. situada em Paio Mendes, concelho de Ferreira do Zêzero	Escala numérica: 1/5.000
	Colaborou: Joana Santos	Designação: ESTUDO DE IMPACTE AMBIENTAL	Escala gráfica (m): (1/5.000) 0 20 40 60 80 100
	Desenhou: Gonçalo Correia de Sá		Nº do Desenho: EIA-AV-FRA-03
 GREEN HECTARE GREEN HECTARE - AMBIENTE E SUSTENTABILIDADE, S.A.	Verificou: 	Fotoplano	Data: Junho / 2019
	Substituiu		Folha: 1 / 1
	Substituído por		Nº de Ordem: