


- 1 - Ecocentro
- 2 - Sucata
- 3 - Estação de serviço/oficina
- 4 - Unicubos
- 5 - Paletes
- 6 - Fuelóleo
- 7 - Cinzas
- 8 - R.S.U.
- A - Estação de serviço/Oficina
- B - Depósito de Fuelóleo
- C - Reservatórios de água
- D - Posto de combustível
- E - PT - Posto de transformação de energia elétrica
- H - Separador de hidrocarbonetos
- ED - Ligação ao coletor municipal

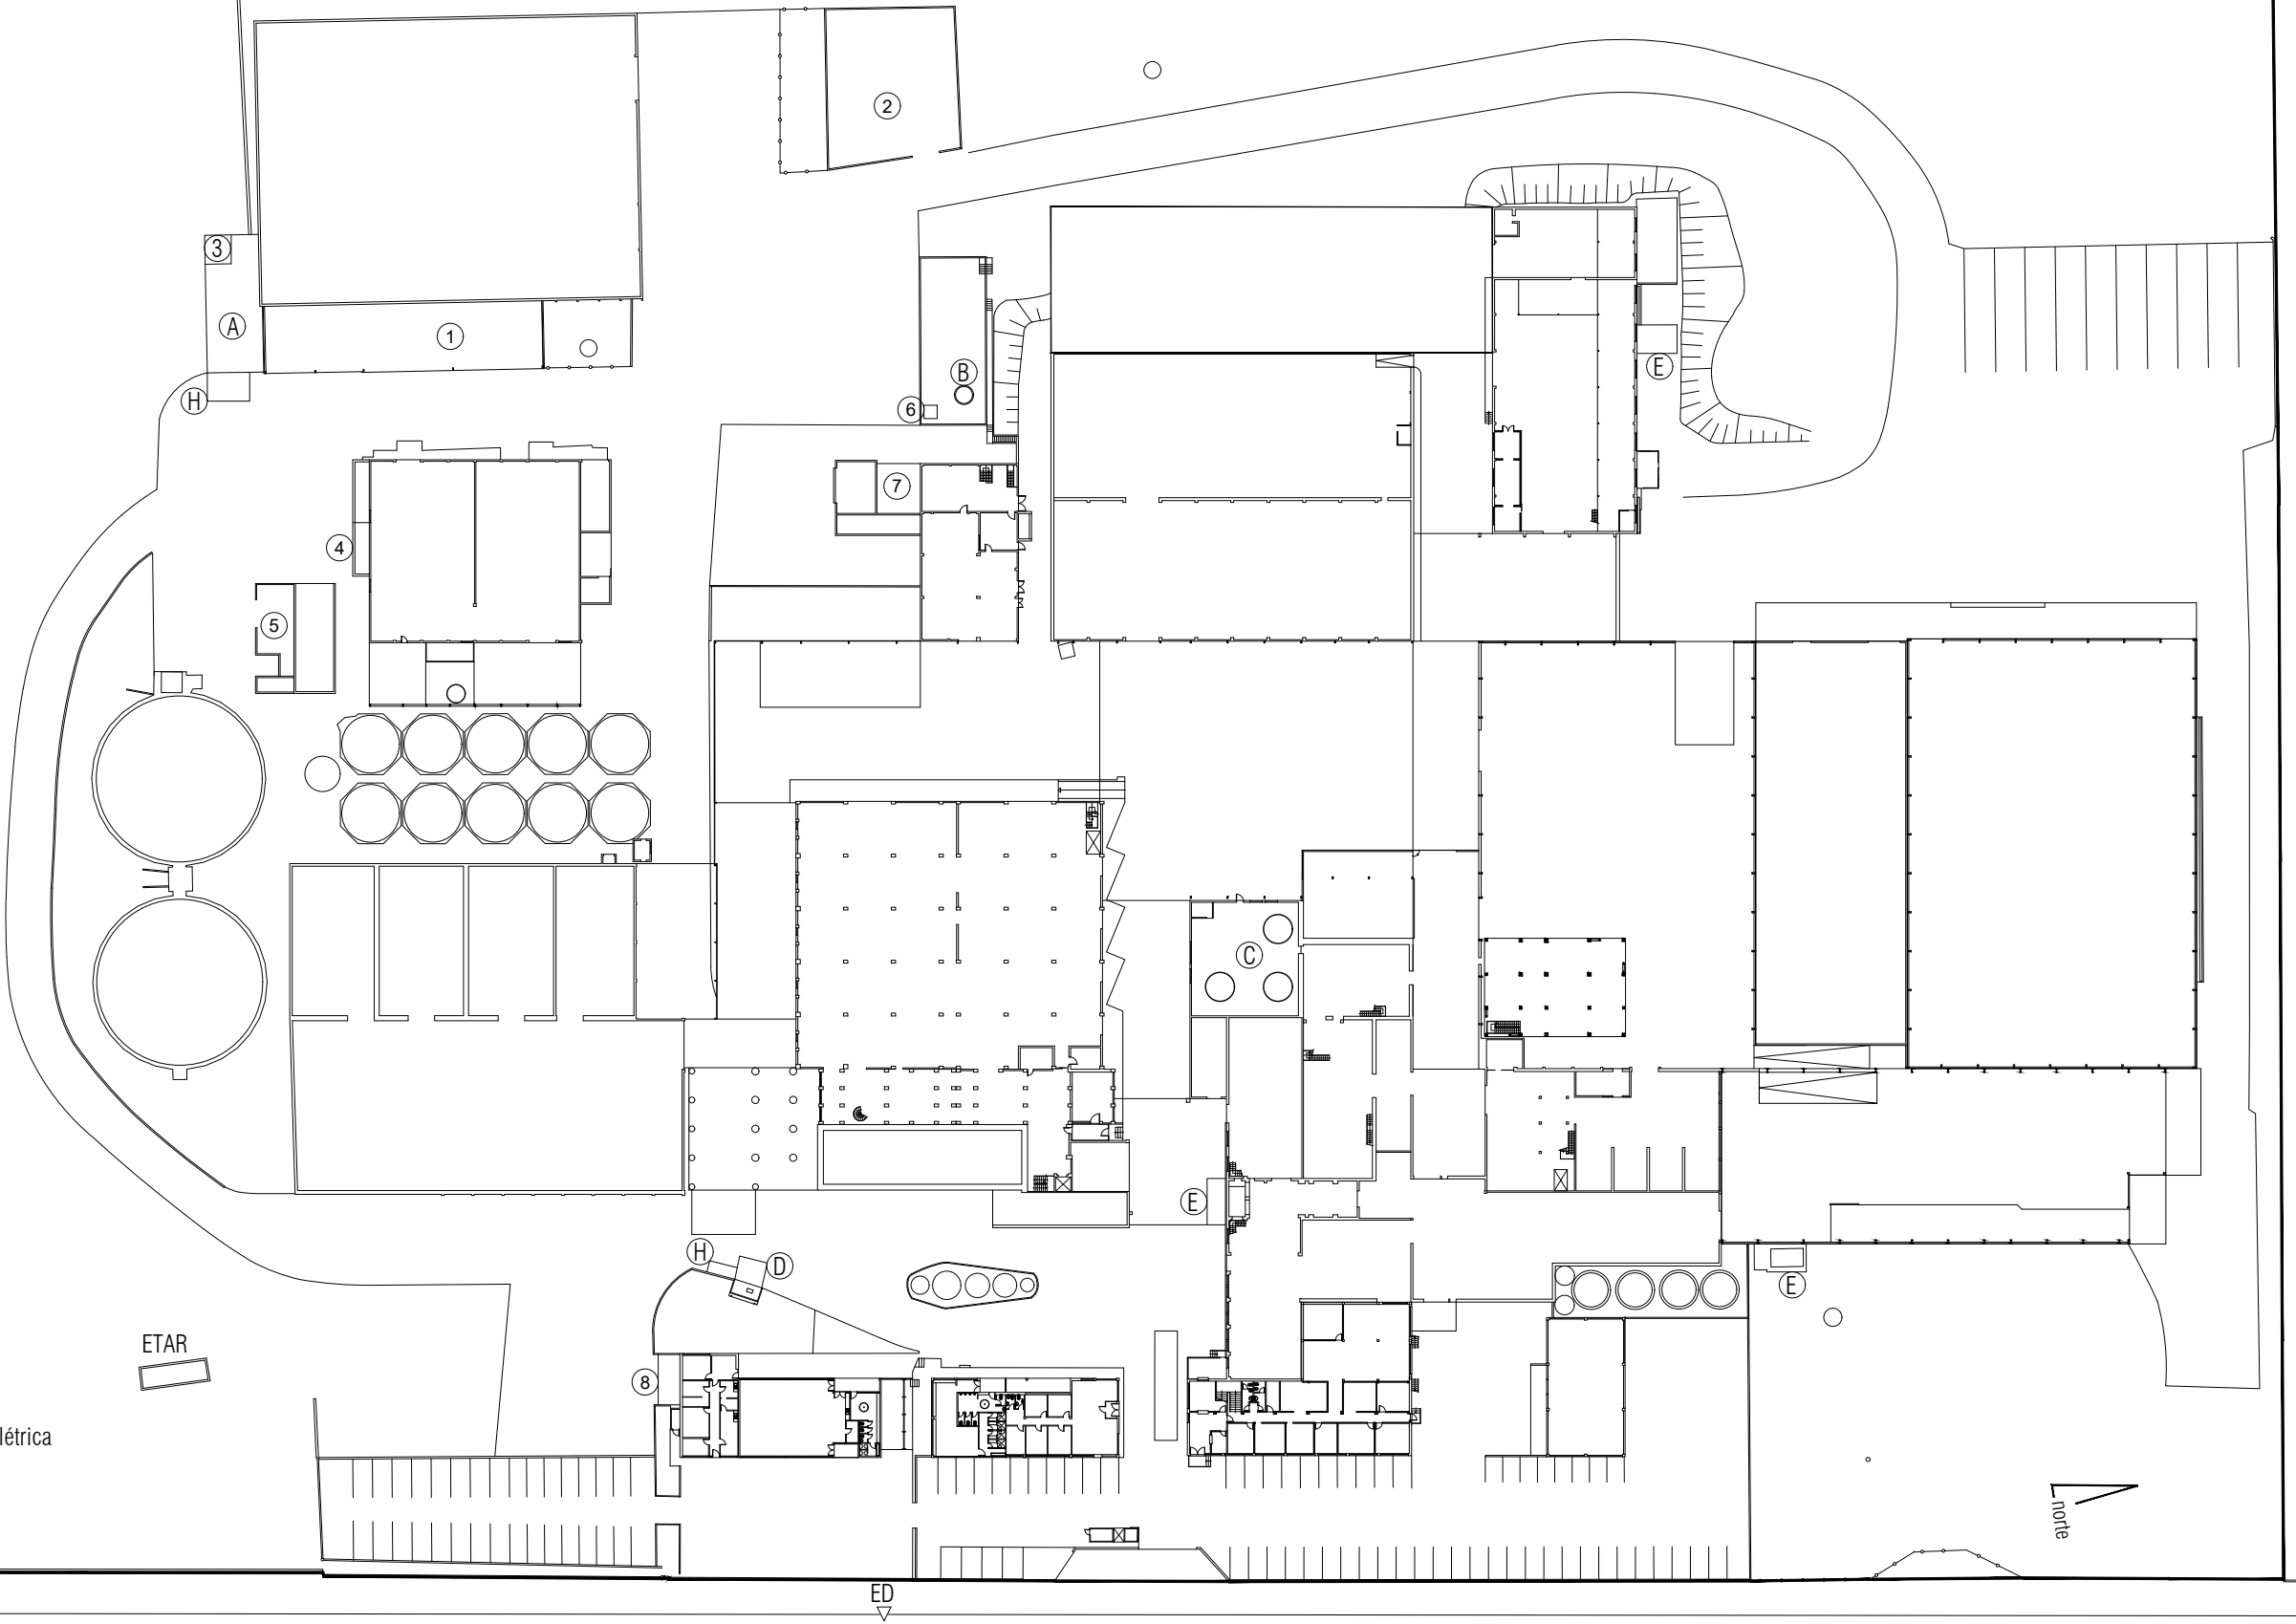

E. N. 109



SORGAL S. A.

PLANTA DE IMPLANTAÇÃO

N.º DO PROCESSO

2016.10

DATA

MAIO 2017

ESCALA

1/1000

TPO DE OBRA

REQUERENTE

LOCAL DA OBRA

INDICAÇÃO DE PONTOS CRÍTICOS / AMBIENTE

SORGAL - Sociedade de Óleos e Rações, S.A.

PARDALA (E.N. 109 - Km 31,600) - S. João - Ovar

O Técnico,

[Aristeu Manuel de Osório e Silva]