



D = Ø480mm P/CVT 1000 E 1500 SECO
 D = Ø600mm P/CVT 2000 SECO

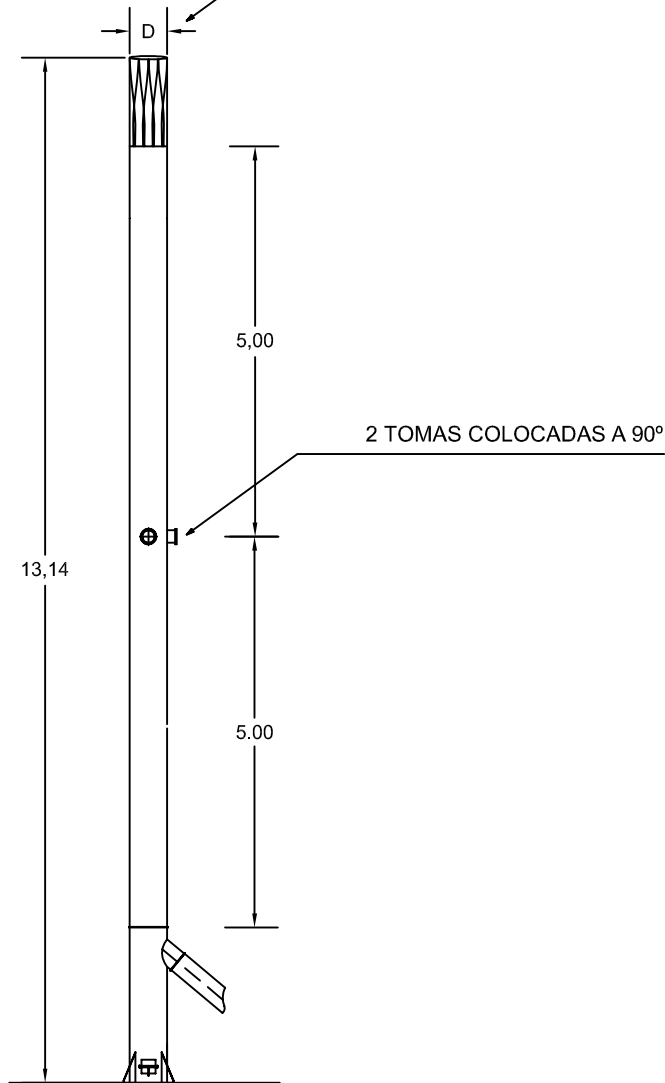

ESCALA 1/100

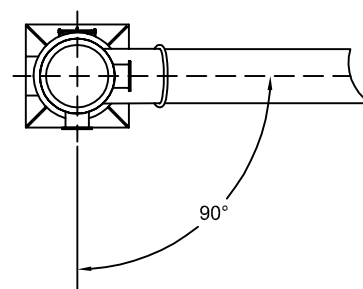

ESCALA 1/50

	CONSTRUÇÃO DE UM PAVILHÃO DESTINADO A EXPLORAÇÃO AGROPECUÁRIA - AVIÁRIO DE FRANGOS EM REGIME INTENSIVO - CHAMINÉ E TOMAS	
DES.	REQ: AVIÁRIOS LM, LDA	ESC. 1/100 E 1/50
VEREF.		
REF.	LOCAL: BAIXA DO NINHO - QUINTA DA ESCALEIRA 3650-032 VILA NOVA DE PAIVA	DES.Nº 1
DATA: 01/2016		