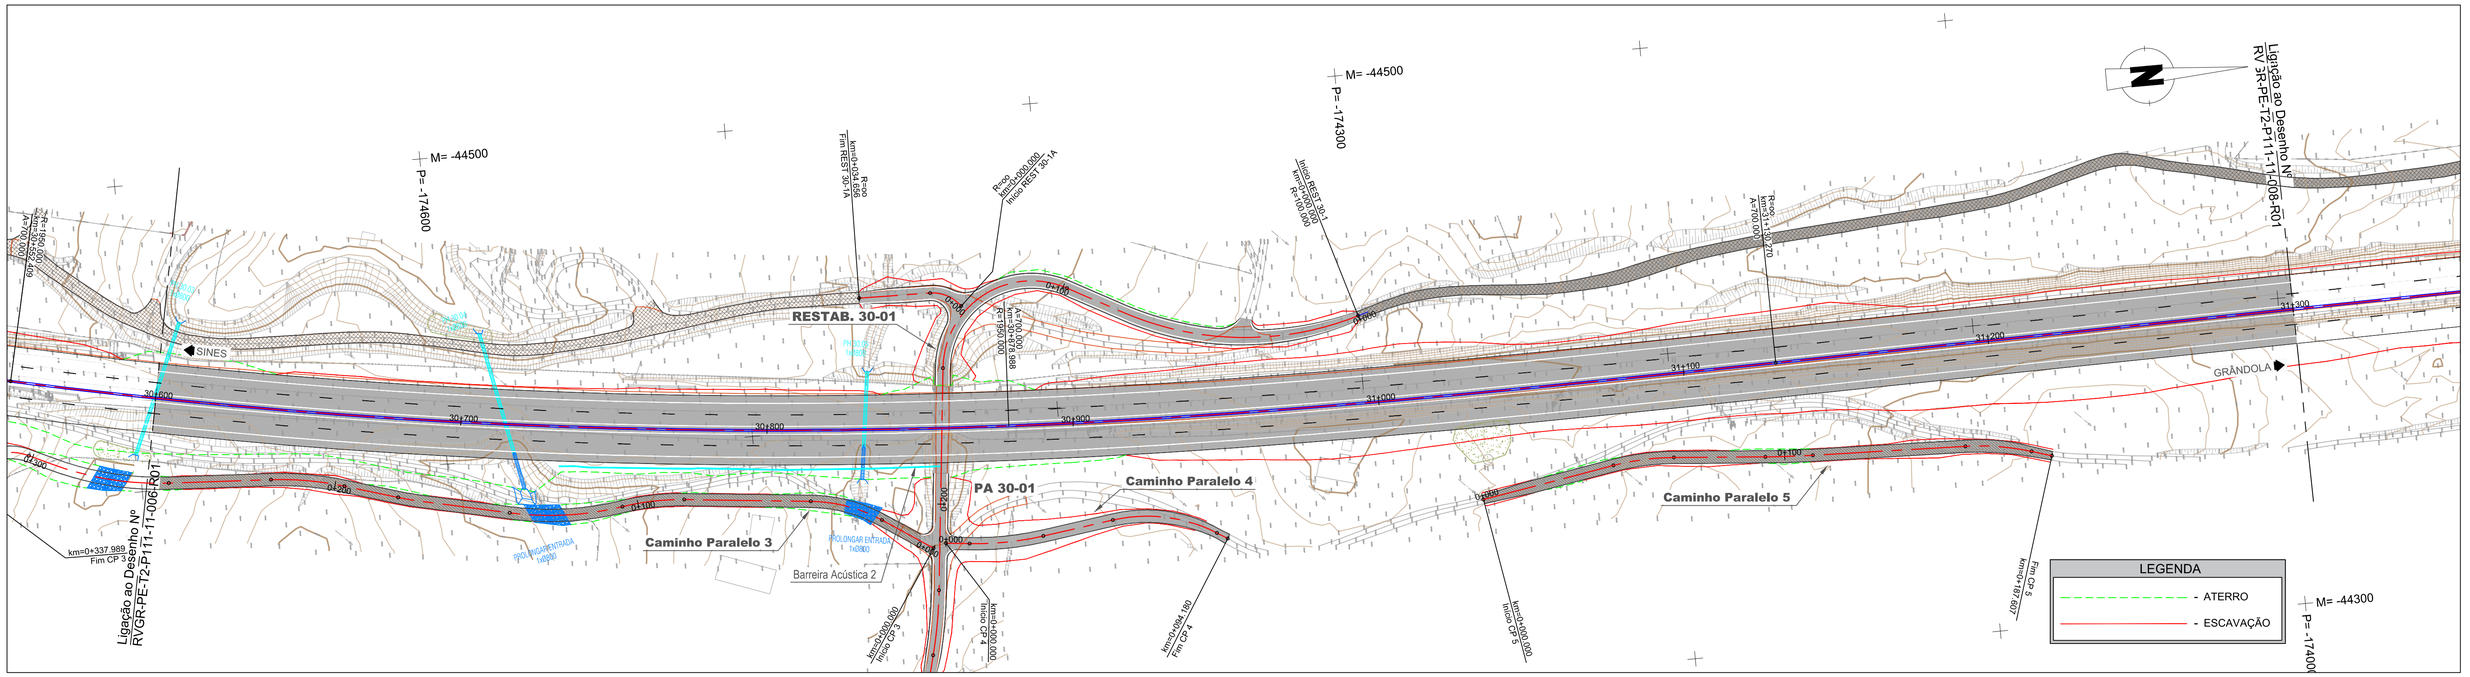

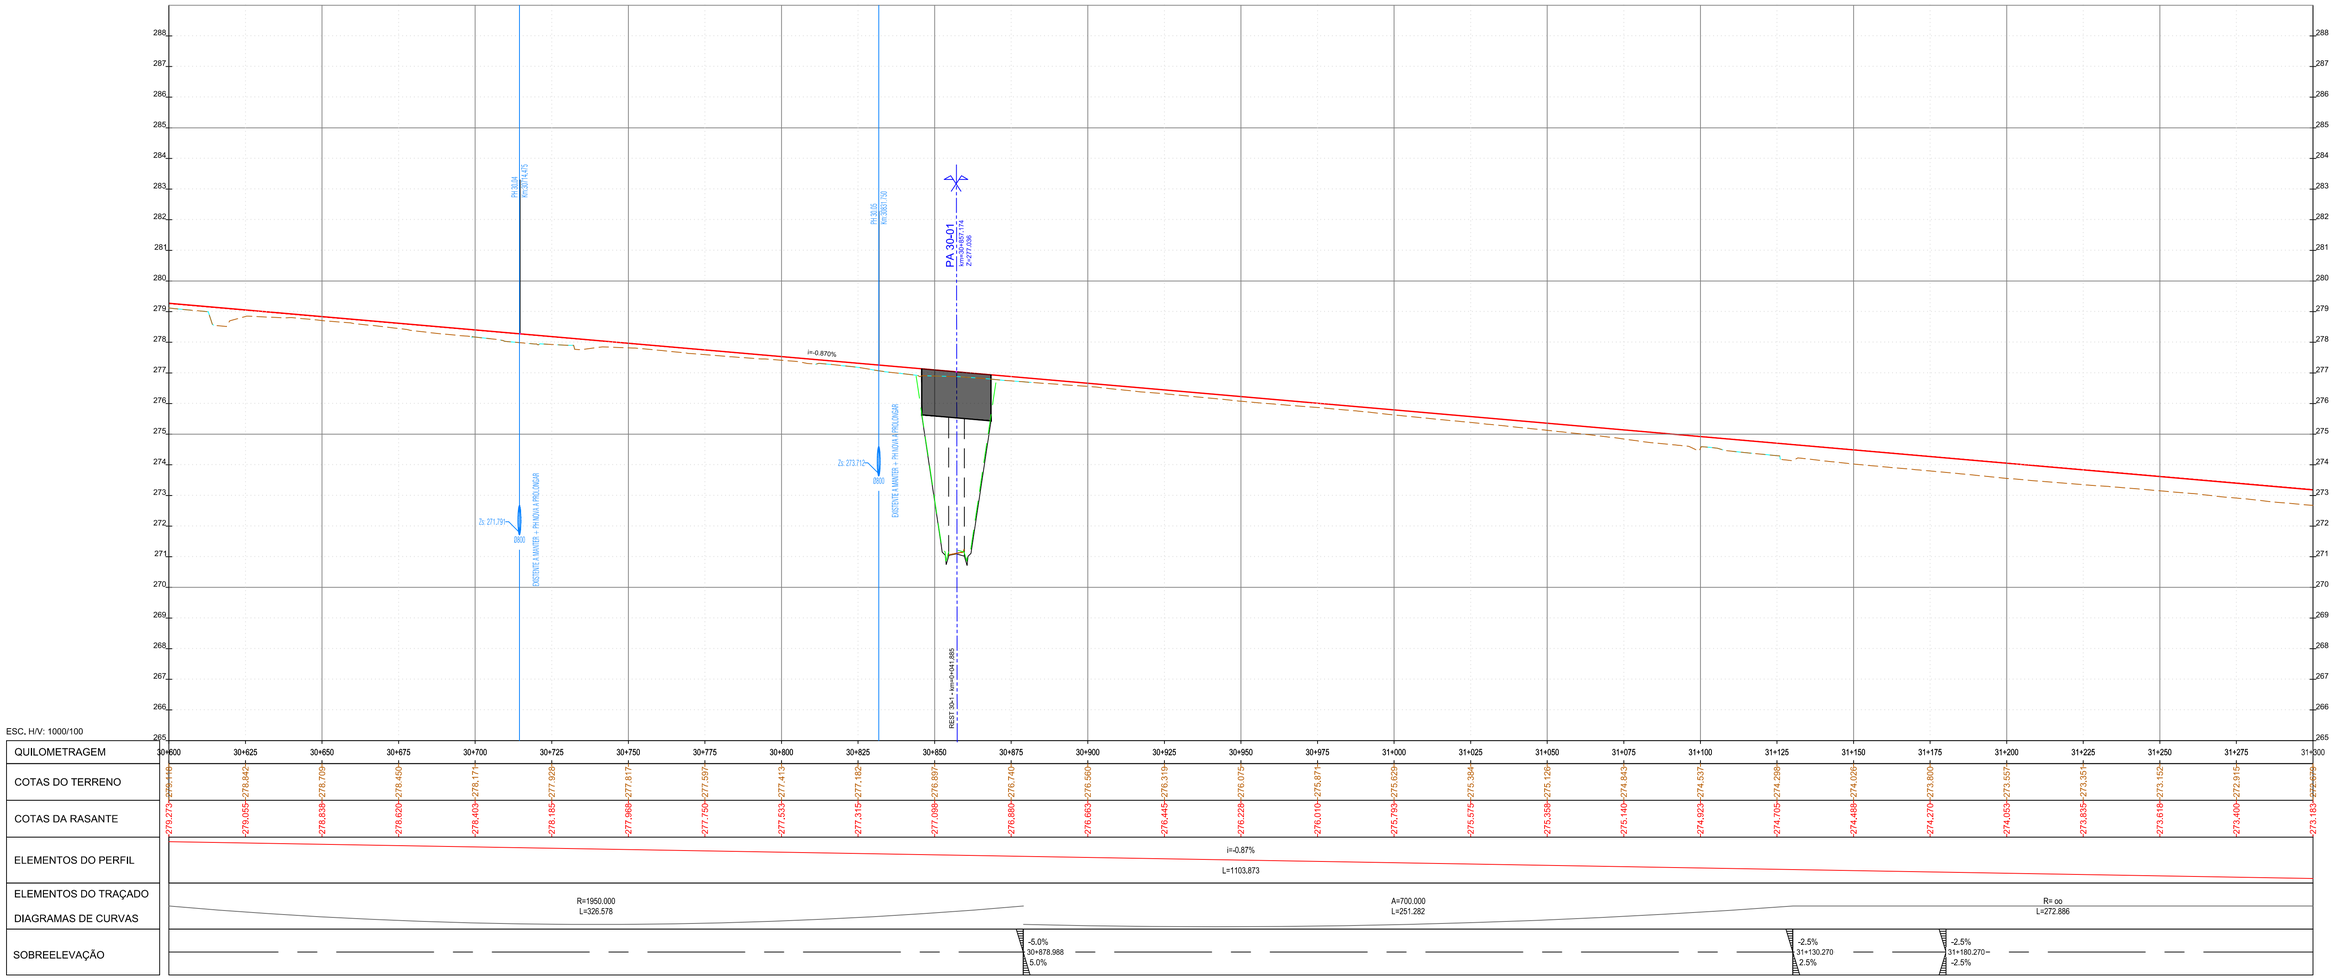

ESC. H/V: 1000/100

QUILOMETRAGEM	30+600	30+625	30+650	30+675	30+700	30+725	30+750	30+775	30+800	30+825	30+850	30+875	30+900	30+925	30+950	30+975	31+000	31+025	31+050	31+075	31+100	31+125	31+150	31+175	31+200	31+225	31+250	31+275	31+300
COTAS DO TERRENO	278.446	278.842	278.709	278.450	278.171	277.926	277.817	277.597	277.413	277.182	276.897	276.740	276.560	276.319	276.075	275.871	275.629	275.384	275.126	274.843	274.537	274.298	274.026	273.800	273.557	273.351	273.152	272.915	272.676
COTAS DA RASANTE	278.273	279.055	278.839	278.620	278.403	278.185	277.968	277.750	277.533	277.315	277.098	276.880	276.663	276.445	276.228	276.010	275.793	275.576	275.359	275.140	274.923	274.705	274.488	274.270	274.053	273.835	273.618	273.400	273.183
ELEMENTOS DO PERFIL	i=-0.87% L=1103.873																												
ELEMENTOS DO TRAÇADO																													
DIAGRAMAS DE CURVAS	R=1950.000 L=326.578																A=700.000 L=251.282								R= oo L=272.886				
SOBREELEVAÇÃO	-5.0% 30+678.988 5.0%																		-2.5% 31+130.270 2.5%						-2.5% 31+180.270 -2.5%				

R01	REFORMULAÇÃO DO NÓ 6	ABRIL 2024	JS	PR	
ALTERAÇÃO	DESCRIÇÃO DA ALTERAÇÃO	DATA	DESENHOU	VERIFICOU	

PROJETO Nº	PROJETOU	COORDENAÇÃO	ESCALA
RVGR	CARLA CORREIA	PEDRO REIS	1:1000
DATA	DESENHOU	VISTO	ESCALA GRÁFICA
NOVEMBRO 2023	JOÃO SERRANO		0 10 20 40

PROJETISTA

Infraestruturas de Portugal

EDGAR CARDOSO Laboratório de Estruturas

ENGIMIND
Consultores de Engenharia e Planeamento
Av. Defensores de Chaves 52, 3º piso - 1000-120 Lisboa
Tel: (+351) 217 977 175 - Fax: (+351) 217 977 179
www.engimind.com • engimind@engimind.com

PROJETO
IP8 (A26) - LIGAÇÃO ENTRE SINES E A A2
LANÇO IP8 ENTRE RONCÃO E GRÂNDOLA
AUMENTO DE CAPACIDADE

DESIGNAÇÃO
INFRAESTRUTURAS VIÁRIAS
PROJETO DE EXECUÇÃO
TRAÇADO
PLANTA E PERFIL LONGITUDINAL
SECÇÃO CORRENTE - Km 30+600 - Km 31+300

DESENHO Nº: RVGR-PE-T2-P111-11-07-R01
SUBSTITUI:
SUBSTITUIDO:
FORMATO: A1 REDUZIDO | A3

ESTE DESENHO É PROPRIEDADE INTELECTUAL DA ENGIMIND. NÃO PODENDO SER REPRODUZIDO OU USADO PARA QUALQUER PROPÓSITO, A NÃO SER O INDICADO, SEM PRÉVIA AUTORIZAÇÃO POR ESCRITO.