

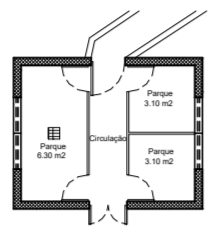



Planta Técnica

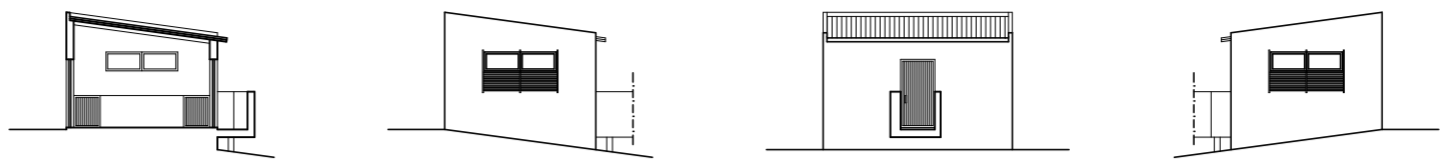

Planta Apresentação

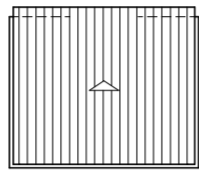


Planta Cobertura

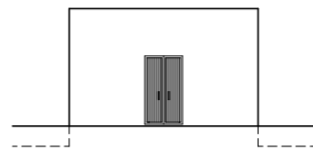

EDIFÍCIO ENFERMARIA

150

Unidade Produção Regime Intensivo para 700 Porcas em Ciclo Fechado Herdade da Serrana - Castro Verde	q/a	
	nº elev.	
	plq. nº	
Suigranja - Sociedade Agricola, S.A.	Setor	Set19
Arquitectura	Edifício	-
Plantas	Planta	-
Escala:	1/100	

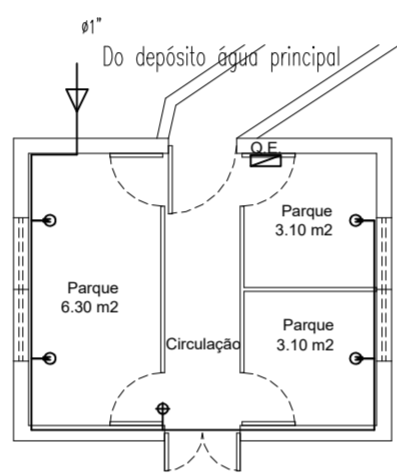


Rede Águas

EDIFÍCIO ENFERMARIA

151

Unidade Produção Regime Intensivo para 700 Porcas em Ciclo Fechado Herdade da Serrana - Castro Verde	q/a	
	nº elev.	
	plq. nº	
Suigranja - Sociedade Agricola, S.A.	Setor	Set19
Arquitectura	Edifício	-
Plantas	Planta	-
Escala:	1/100	

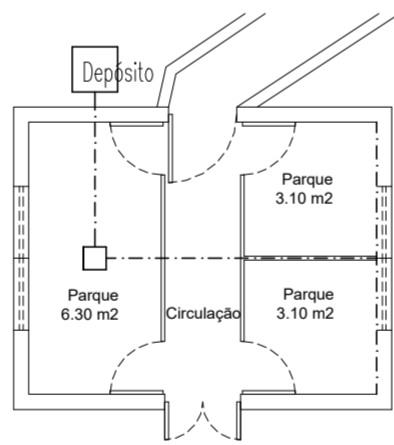


Rede Esgotos

EDIFÍCIO ENFERMARIA

152

Unidade Produção Regime Intensivo para 700 Porcas em Ciclo Fechado Herdade da Serrana - Castro Verde	q/a	
	nº elev.	
	plq. nº	
Suigranja - Sociedade Agricola, S.A.	Setor	Set19
Arquitectura	Edifício	-
Plantas	Planta	-
Escala:	1/100	

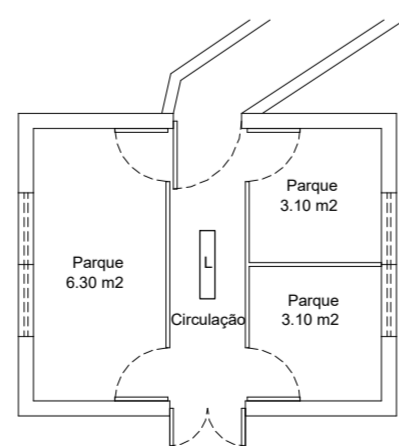

Planta Iluminação

□ Armadura de iluminação

EDIFÍCIO ENFERMARIA

153

Unidade Produção Regime Intensivo para 700 Porcas em Ciclo Fechado Herdade da Serrana - Castro Verde	q/a	
	nº elev.	
	plq. nº	
Suigranja - Sociedade Agricola, S.A.	Setor	Set19
Arquitectura	Edifício	-
Plantas	Planta	-
Escala:	1/100	