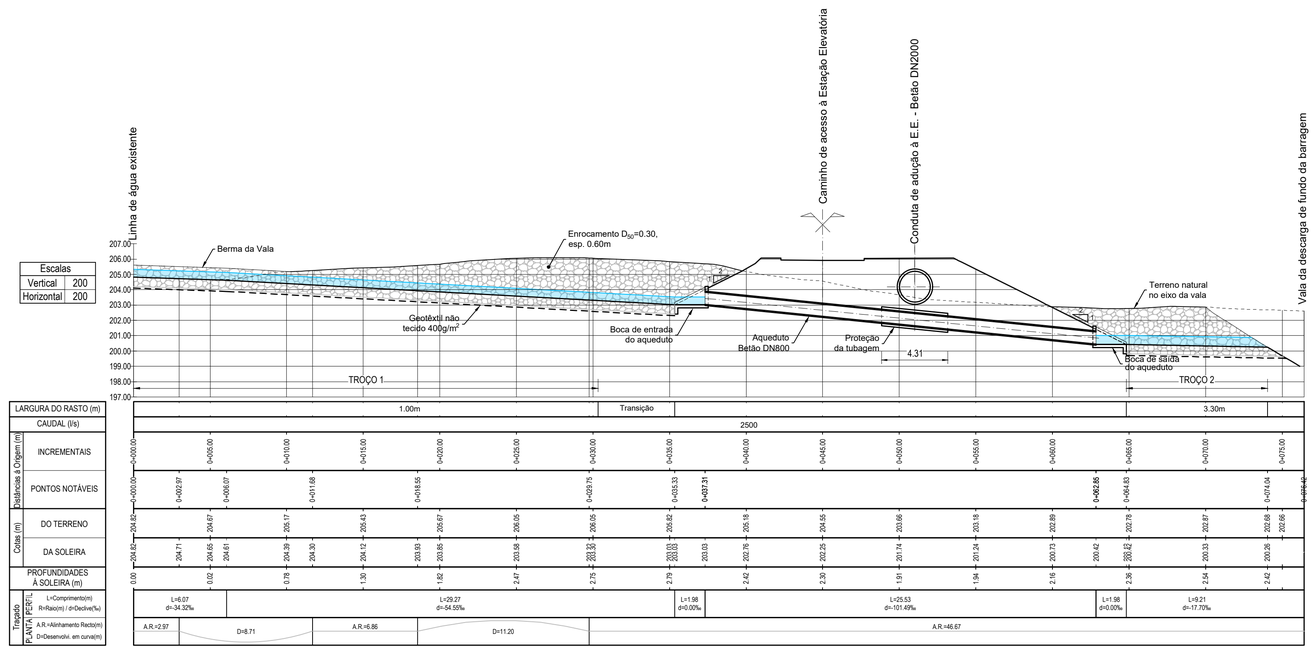

PERFIL TRANSVERSAL TIPO - TROÇO 1

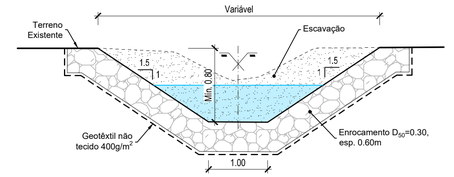

PERFIL TRANSVERSAL TIPO - TROÇO 2

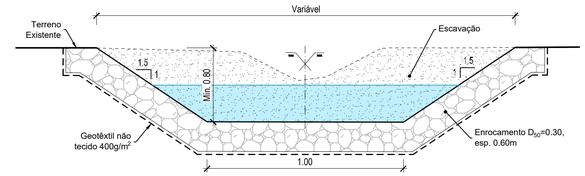

Sistema de Referência: PT-TM06/ETRS89
Elipsóide: GRS80
Projecção: Transversa de Mercator
Datum Geodésico: ETRS89
ESCALA 1:200

Revisão	Designação	Desenhou	Aprovou	Data
02	Revisão geral.	RB	SA	Abril 2024
01	Revisão geral.	RB	SA	Junho 2023

Fase: PROJETO DE EXECUÇÃO

Projetou	Desenhou	Aprovou	Data
Ricardo Serrano	Renato Barroso	Sofia Azevedo	Janeiro 2023

Código do Ficheiro: C871-EEG-PE-027-R2 | Contrato: C871 | Escalas: 1:200

DGADR
DIREÇÃO-GERAL DE AGRICULTURA E DESENVOLVIMENTO RURAL

PROJETO DE EXECUÇÃO DE INFRAESTRUTURAS DE REGADIO DO APROVEITAMENTO HIDROAGRÍCOLA DO CRATO

ESTAÇÃO ELEVATÓRIA
PLANTA E PERFIL LONGITUDINAL DA LINHA DE ÁGUA A REGULARIZAR.

Campo d'Água Engenharia e Gestão, Lda.

Desenho n.º: **027** | Revisão: **2**