


CORTE GEOLÓGICO-GEOTÉCNICO
CORTE A-A
Esc. 1:250

ZONA GEOTÉCNICA	Classificação dos Testemunhos de Sondagens			LITOLOGIA:
	W	F	RQD (%)	
ZG4	—	—	—	Aterros Heterogéneos e/ou Solos de Alteração
ZG3	W4-5	F4-5	<50	CVL - Tufo Vulcânicos (tv) e Basaltos (B)
ZG2	W4 a W3	F4-5	50-75	CVL - Brechas Vulcânicas (bv) e Basaltos (B)
ZG1	W3 a W1-2	F4 a F3	75 a 100	CVL - Brechas Vulcânicas (bv) e Basaltos (B)

LEGENDA

- At - Aterro e/ou solos de alteração
- B - Basalto
- bv - Brecha Vulcânica
- tv - Tufo Vulcânico
- Limite Geológico / Litológico (provável)
- Limite de Zona Geotécnica (ZG)
- Nivel freático

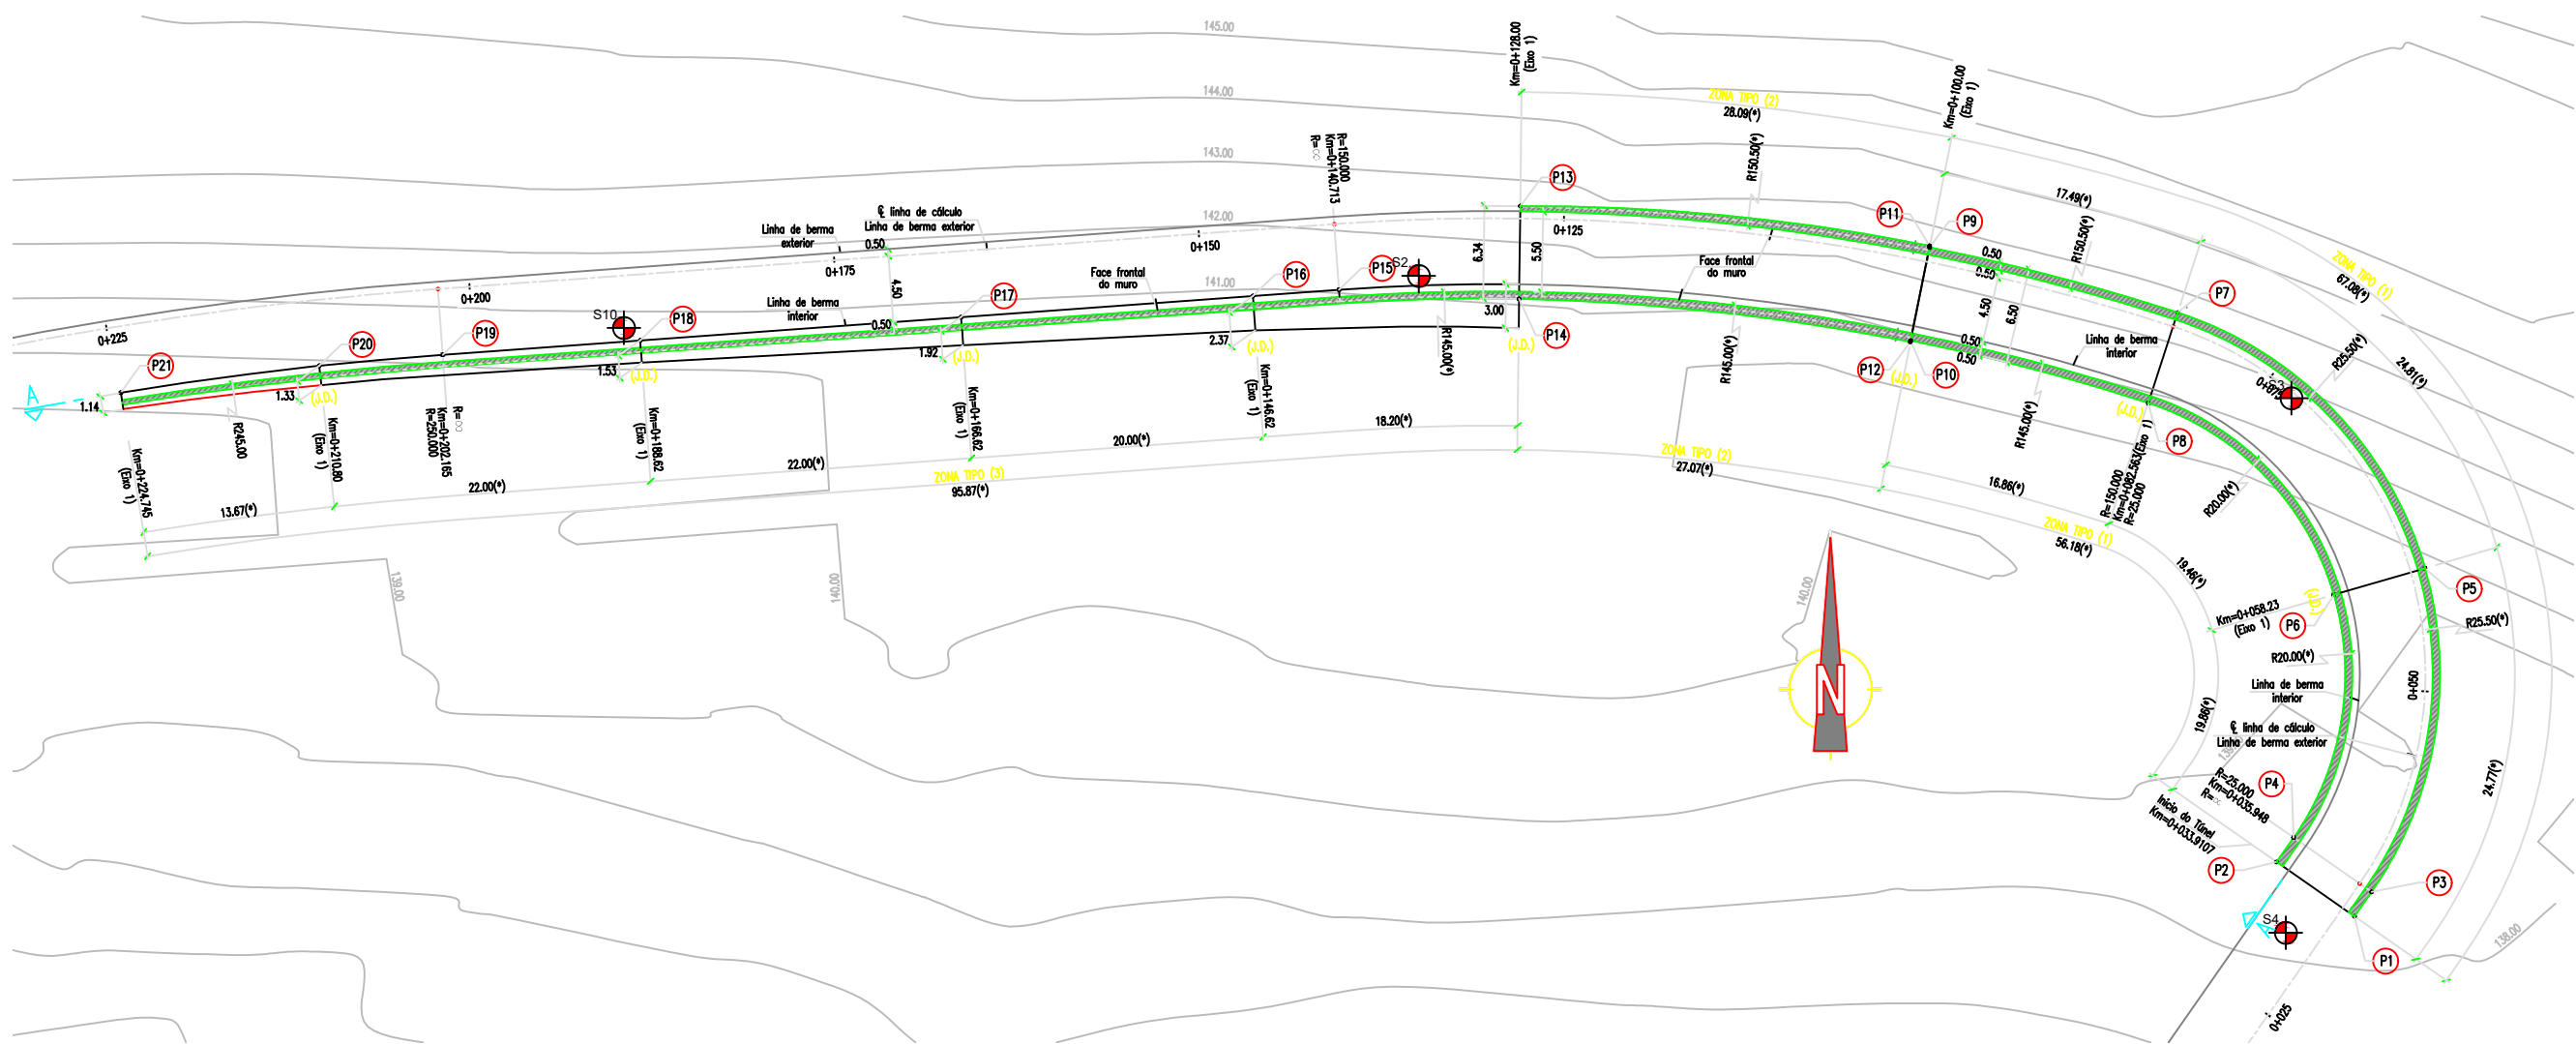

LOCALIZAÇÃO DE SONDAJENS
Esc. 1:250

NOTAS:
• - As cotas representadas, referem-se à face frontal das paredes e muros.

Infraestruturas Viárias e Estudo de Impacto Ambiental

ENGINHO **Betar** CONSULTORES

Infraestruturas, Estudo de Impacto Ambiental

QUORANTE PROCESL

Arquitetura Paisagista

NBJ landscape

Arquitetura - Consultoria

RUA TERCEIRO BRAGA 14
2775-266 PAREDE - PORTUGAL
TEL - 351 21 458 2921
351 21 457 8579
EMAIL - arquitetura@jcpv.pt

Arquitetura & Coordenação

ARQUITECTOS - SUA KAY - ARCHITECTS
ARQUITECTO - PROJECTOS E URBANISMO, UNIPessoal LDA
Avenida Emídio Navarro, Nº 81 2750-337 Cascais
Tel: 21 393 1960 WWW.SUAKAY.COM E-mail: suakay@suakay.com

Implantação de Conjunto

Cliente
SCJCKL, S.A.
Avenida D. João II, 46, 1ºB, 1990-095 Lisboa

Obras
PARQUE DE SANTA CRUZ
AQUATERRA MASTERPLAN
CARNAXIDE - OEIRAS

Especialidade/Fase
OBRAS DE ARTE

Designação
EIXO 1
LOCALIZAÇÃO DE SONDAJENS E
CORTE GEOLÓGICO-GEOTÉCNICO

Data	Outubro 2021	Escala	1:250	Técnico	Inêsita D. A.
Edifício Nº		Especialidade		Fase	Parte
Desenho Nº		Revisão			

M|R|S|E|I|P|E|I|O|X|R|O|O

Esta desenha é propriedade da empresa e não pode ser reproduzida, distribuída ou copiada, no todo ou em parte, sem autorização expressa. Reservados todos os direitos de propriedade intelectual em vigor. (SCJCKL 03/85 (14 Março))