


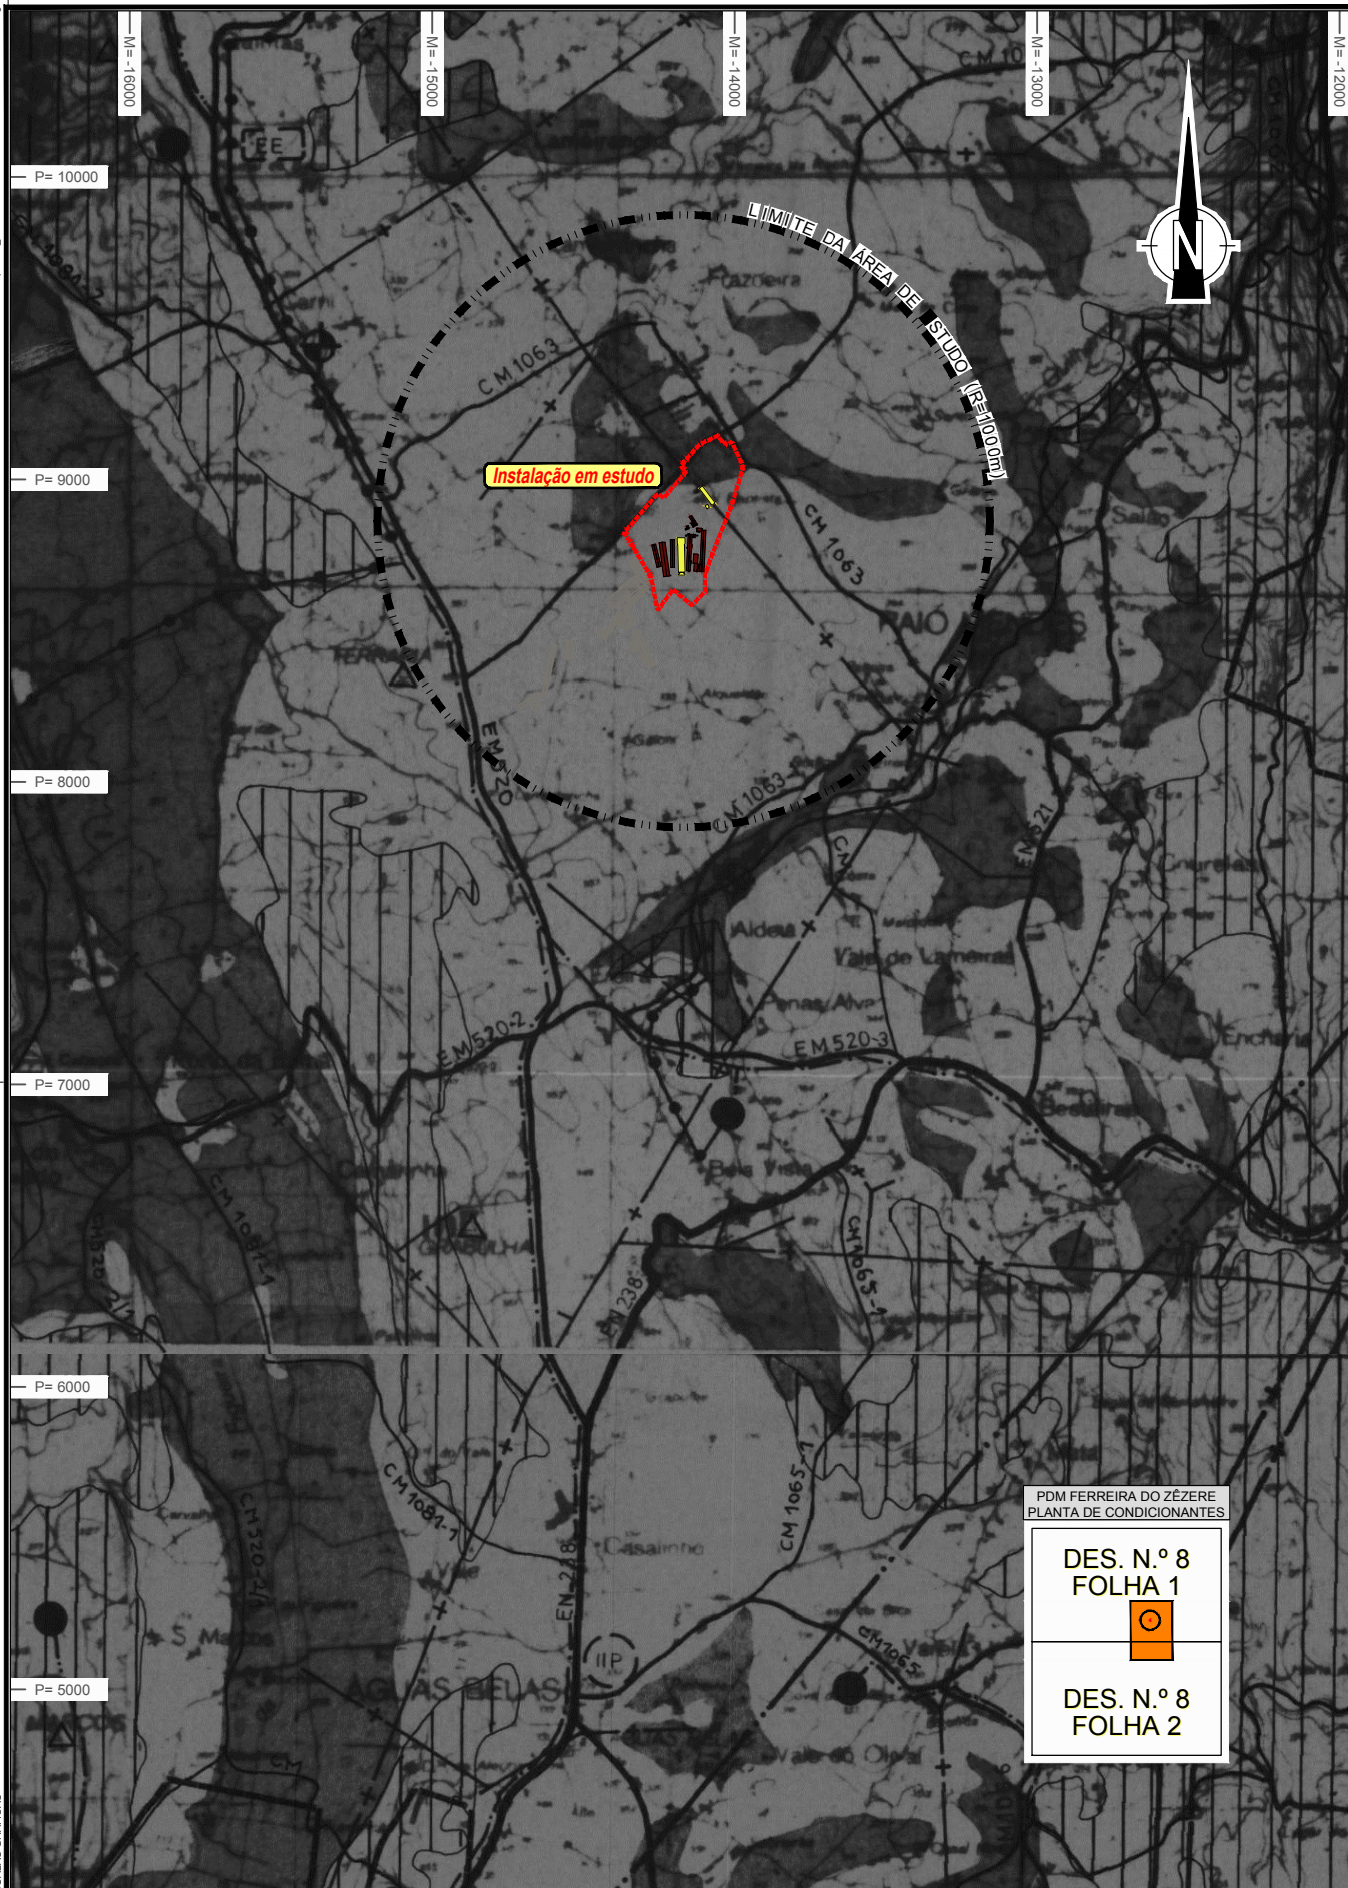

|        |            |            |      |
|--------|------------|------------|------|
|        |            |            |      |
| Índice | Alterações | Verificado | Data |

|                                                                                     |   |   |   |
|-------------------------------------------------------------------------------------|---|---|---|
|  | Estudou: <i>Joana Santos</i><br>Colaborou: <i>Joana Santos</i><br>Desenhou: <i>Gonçalo Correia de Sá</i><br>Verificou: <i>Joana Santos</i> | Título:<br><b>Ampliação de instalação avícola - Cruz da Frazoeira de Zêzero - Produção Agrícola e Avícola do Zêzero, S.A. situada em Paio Mendes, concelho de Ferreira do Zêzero</b> | Escala numérica:<br><div style="text-align: right;">1/25.000</div>   |
|  | Substitui:<br><br>Substituído por:   | Designação:<br><b>ESTUDO DE IMPACTE AMBIENTAL</b><br><br>Planta de Condicionantes do PDM de Ferreira do Zêzero na escala de 1/25.000 - Extrato                                       | Escala gráfica (m):<br><div style="text-align: center;">  </div> N.º do Desenho:<br><b>EIA-AV-FRA-12.1</b><br>Data: <b>Junho / 2019</b> Folha: <b>1 / 2</b> N.º de Ordem: |