


Valorização Agrícola – 1ha

PDM – Estrutura Ecológica – nível II

Servido Administrativo – Regime Hídrico – Afastamento de 50m

ÁREA TOTAL DA PARCELA – 6,841ha

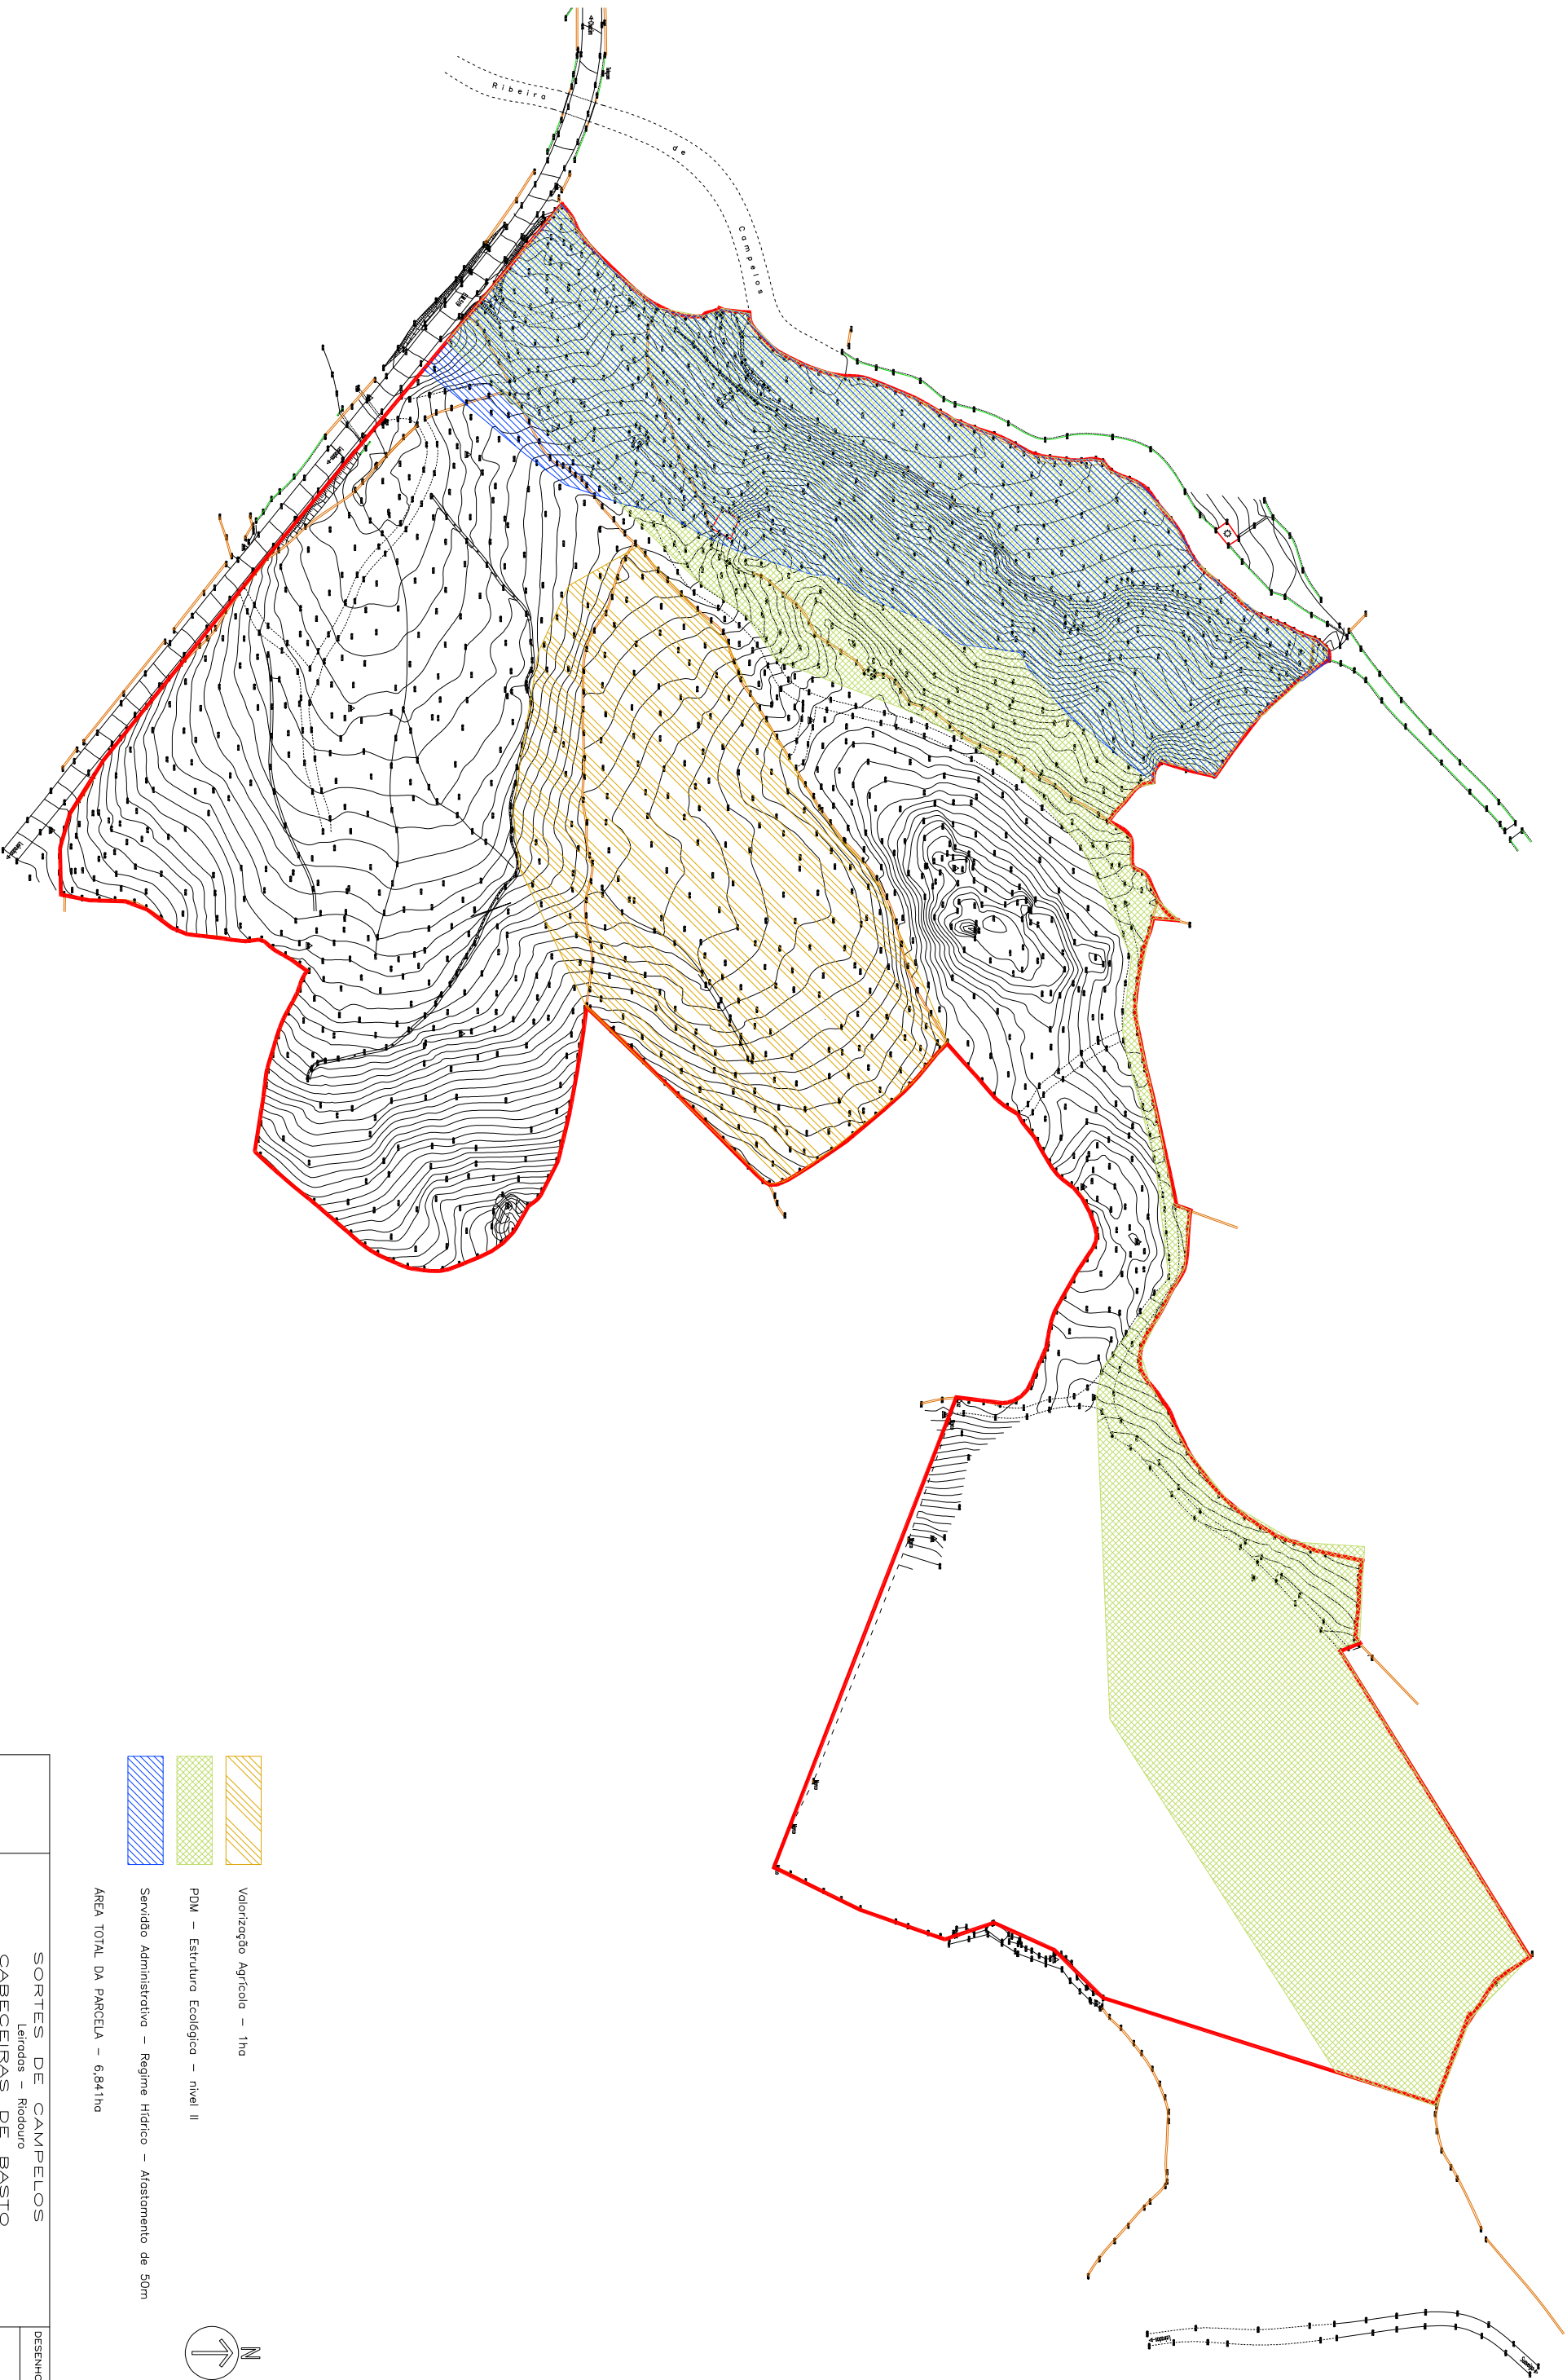

	SORTEIRAS DE CAMPELOS Litorais – Ródouro CABECEIRAS DE BASTO	DESENHO Nº 1
	LEVANTAMENTO TOPOGRÁFICO	ESCALA 1/1000