


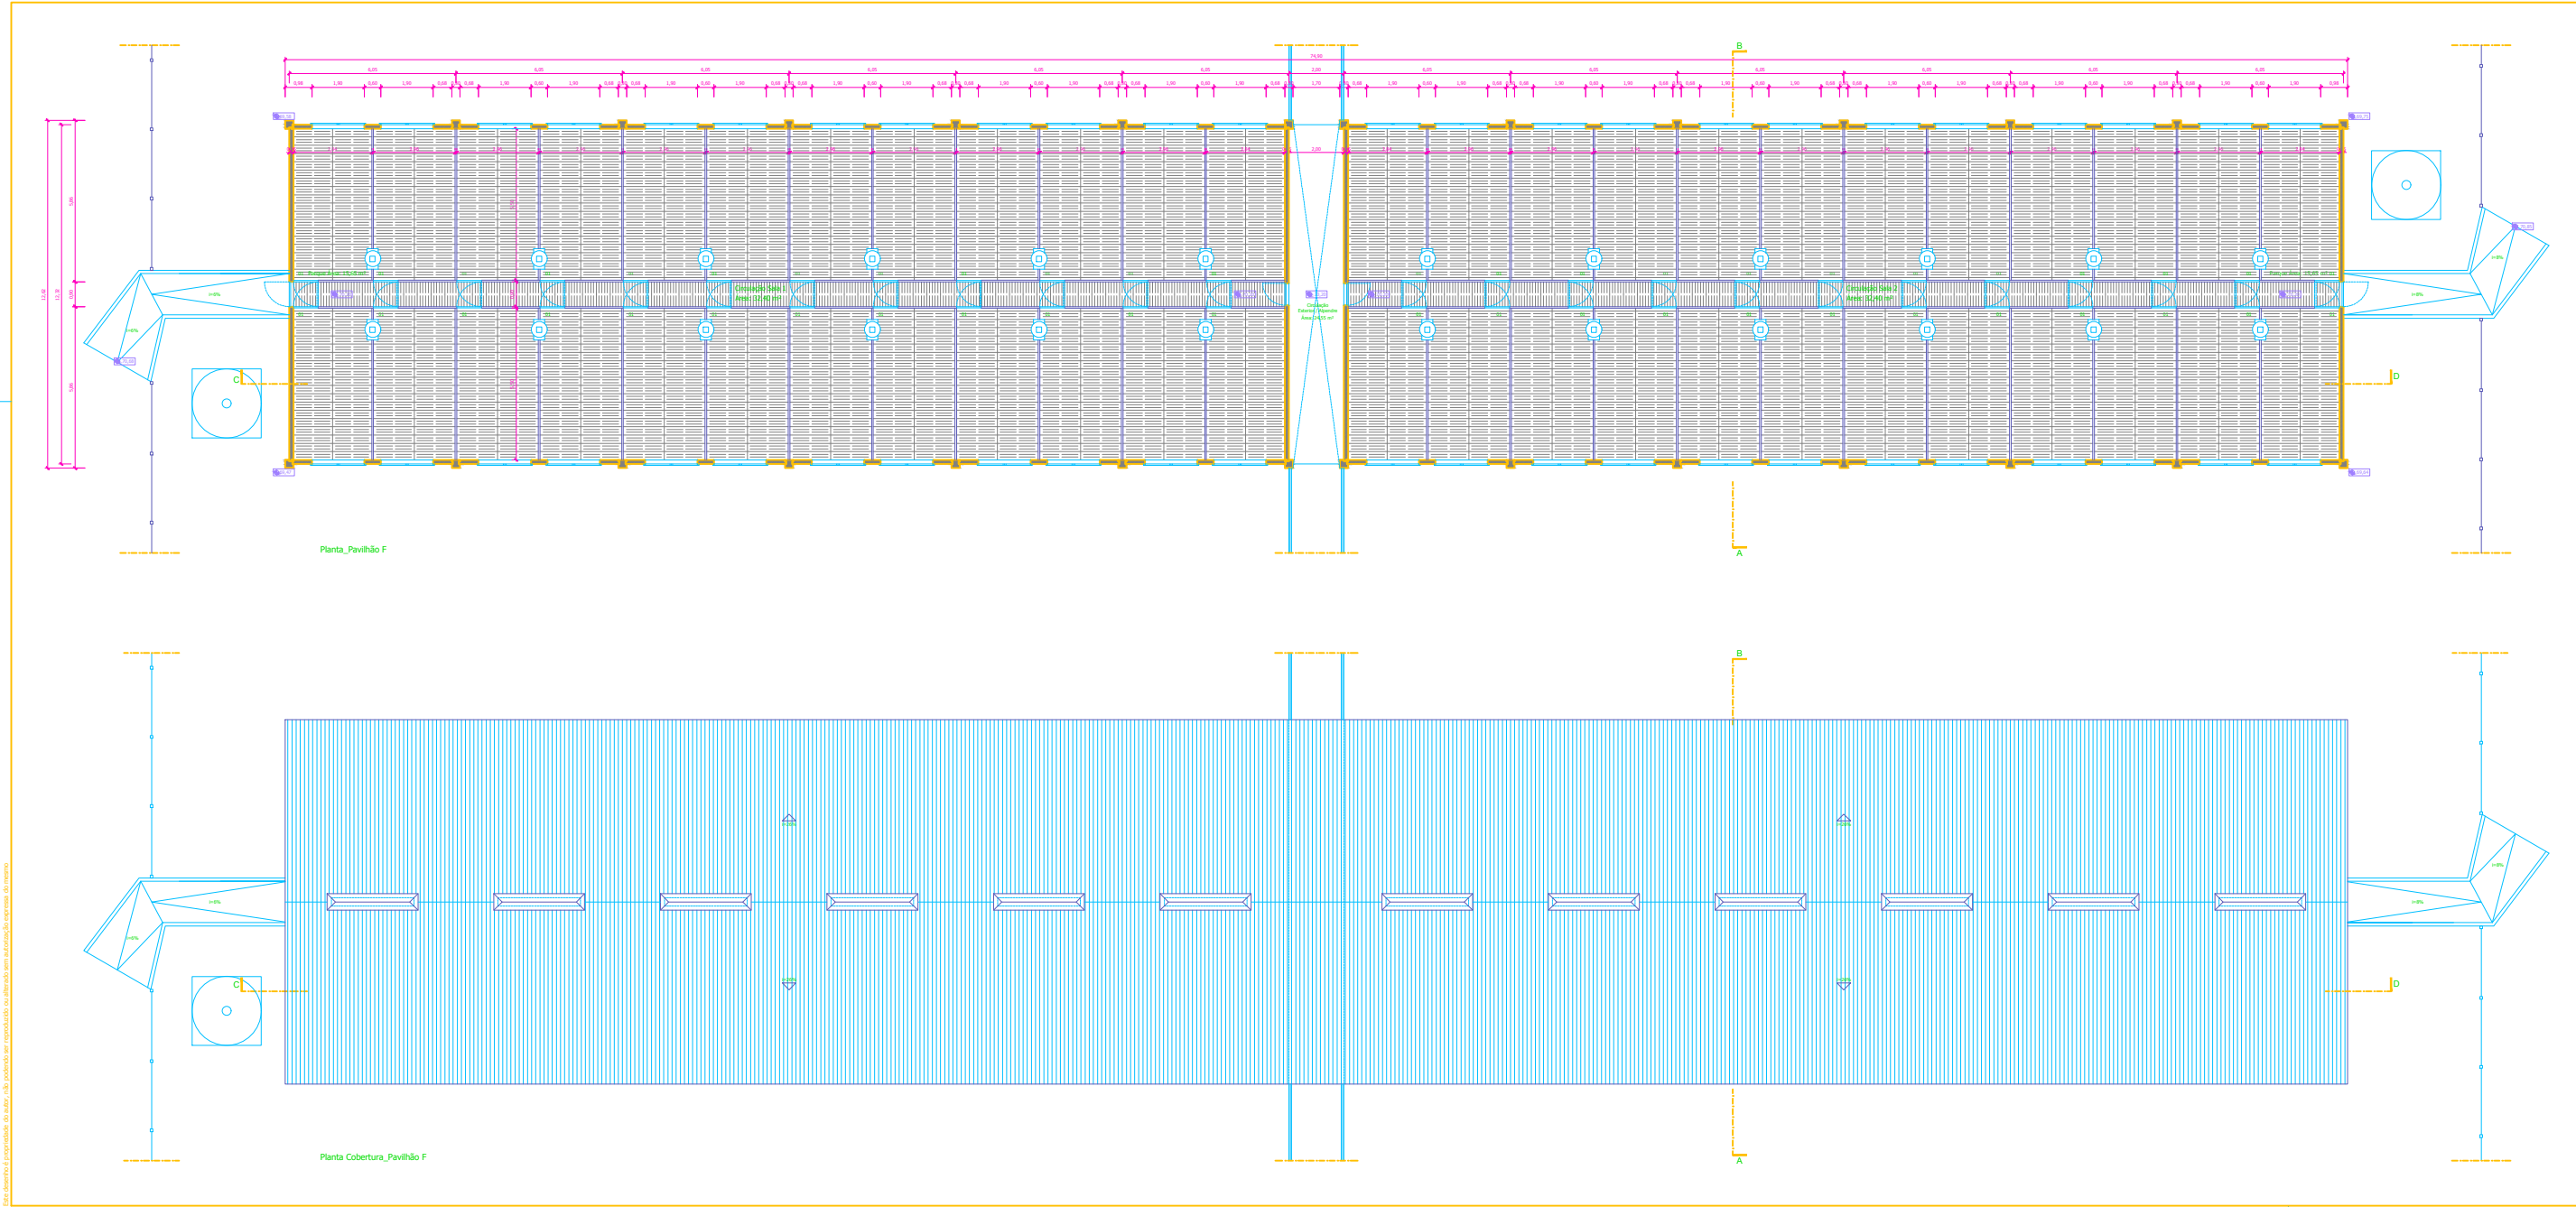

LEGENDA

- 1 Parque Área: 15,65 m²
48 Parques Área Total: 751,20 m²
- Corredores
Tipo Separcho
- Sítio
Tipo Separcho
- Pavimento interior em grelhas de betão
pré-fabricadas - Tipo Separcho
- Veredão em malha tremida entre prumos
de betão

RH **ROGÉRIO
HENRIQUES
ARQUITECTOS**

Rua Diogo Dias 24
2870-272 Montijo, Portugal
TEL/FAX [+351] 212 311 480
TLM [+351] 919 927 042
geral@rharquitectos.com.pt
www.rharquitectos.com.pt

REQUERENTE
Póvoa - Agropecuária SA

LOCAL
Pegões de Baixo, Nucleo de Pegões
Velhos, Casal 23 - Montijo

PROJETO DE ARQUITETURA
Exploração Suinícola

FASE
Licença - Obras de Edificação (sem demolição)

DESIGNAÇÃO
Plantas - Pavilhão F

ESC:
1/100

DATA:
Janeiro 2018

OBS:

DESENHO:
08

O TÉCNICO:
(OA 13656)

Este documento é propriedade do autor e não poderá ser reproduzido ou alterado sem autorização expressa do autor.

Rua Diogo Dias 24, 2870-272 Montijo