


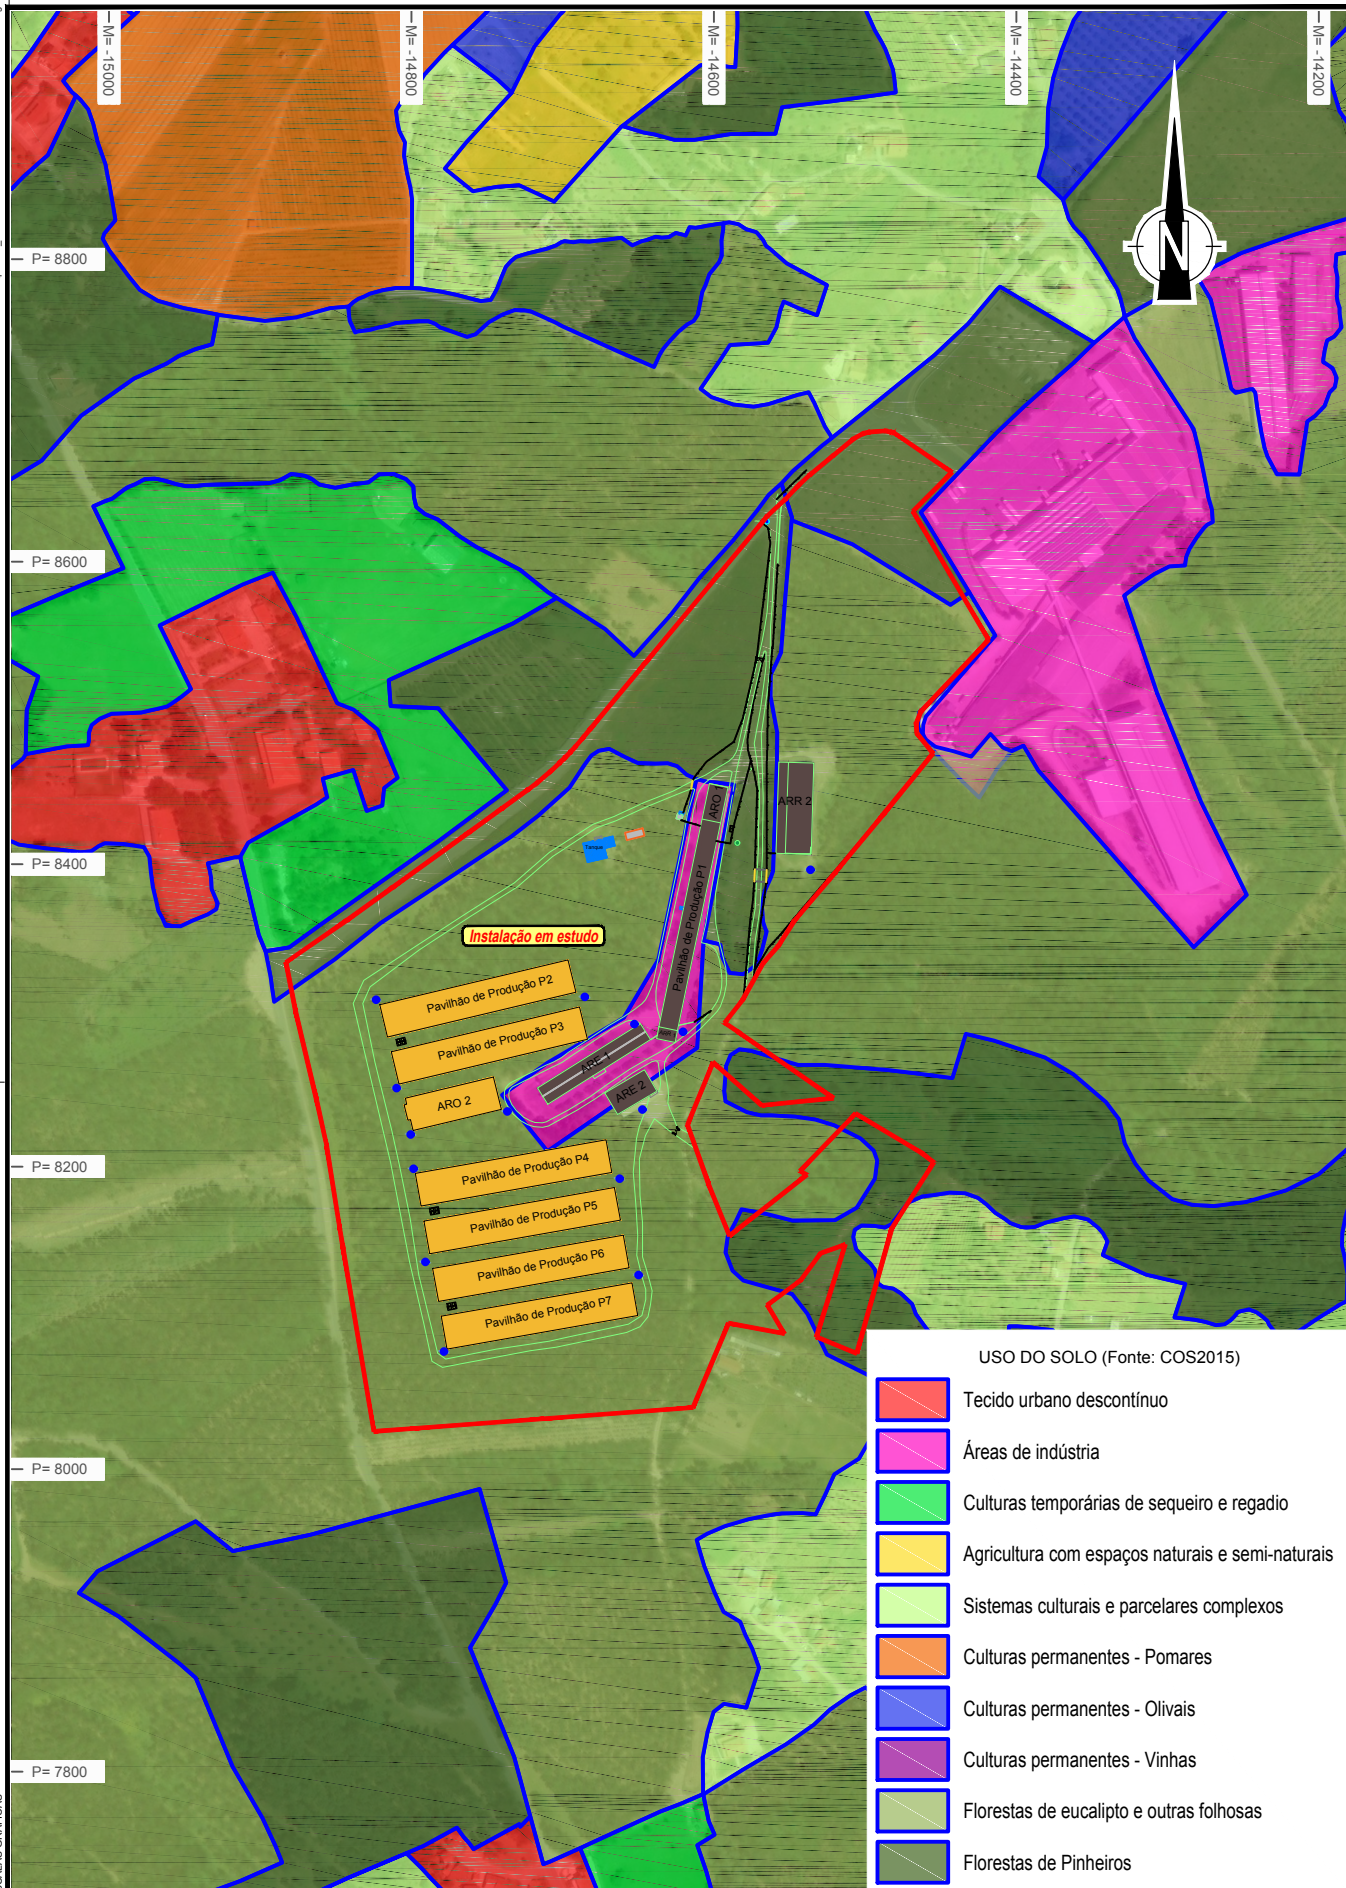

Índice	Alterações	Verificado	Data

	Estudou: <i>[assinatura]</i> Colaborou: Desenhou: Conçata Correia de Sá Verificou: <i>[assinatura]</i>	Título: Projeto de instalação avícola - Relvas de Zêzero - Produção Agrícola e Avícola do Zêzero, S.A. situada em Paio Mendes, concelho de Ferreira do Zêzero	Escala numérica: 1/5.000
	Substitui Substituído por		Escala gráfica (m): (m) 0 20 40 60 80 100 (1/5.000)
 GREEN HECTARE - AMBIENTE E SUSTENTABILIDADE, S.A.	Designação: ESTUDO DE IMPACTE AMBIENTAL	N.º do Desenho: EIA-AV-REL-09	Data: Abril / 2019
	Uso atual do solo		Folha: 1 / 1 N.º de Ordem: .